



Lageplan Kontrollpegel
Maßstab 1 : 500

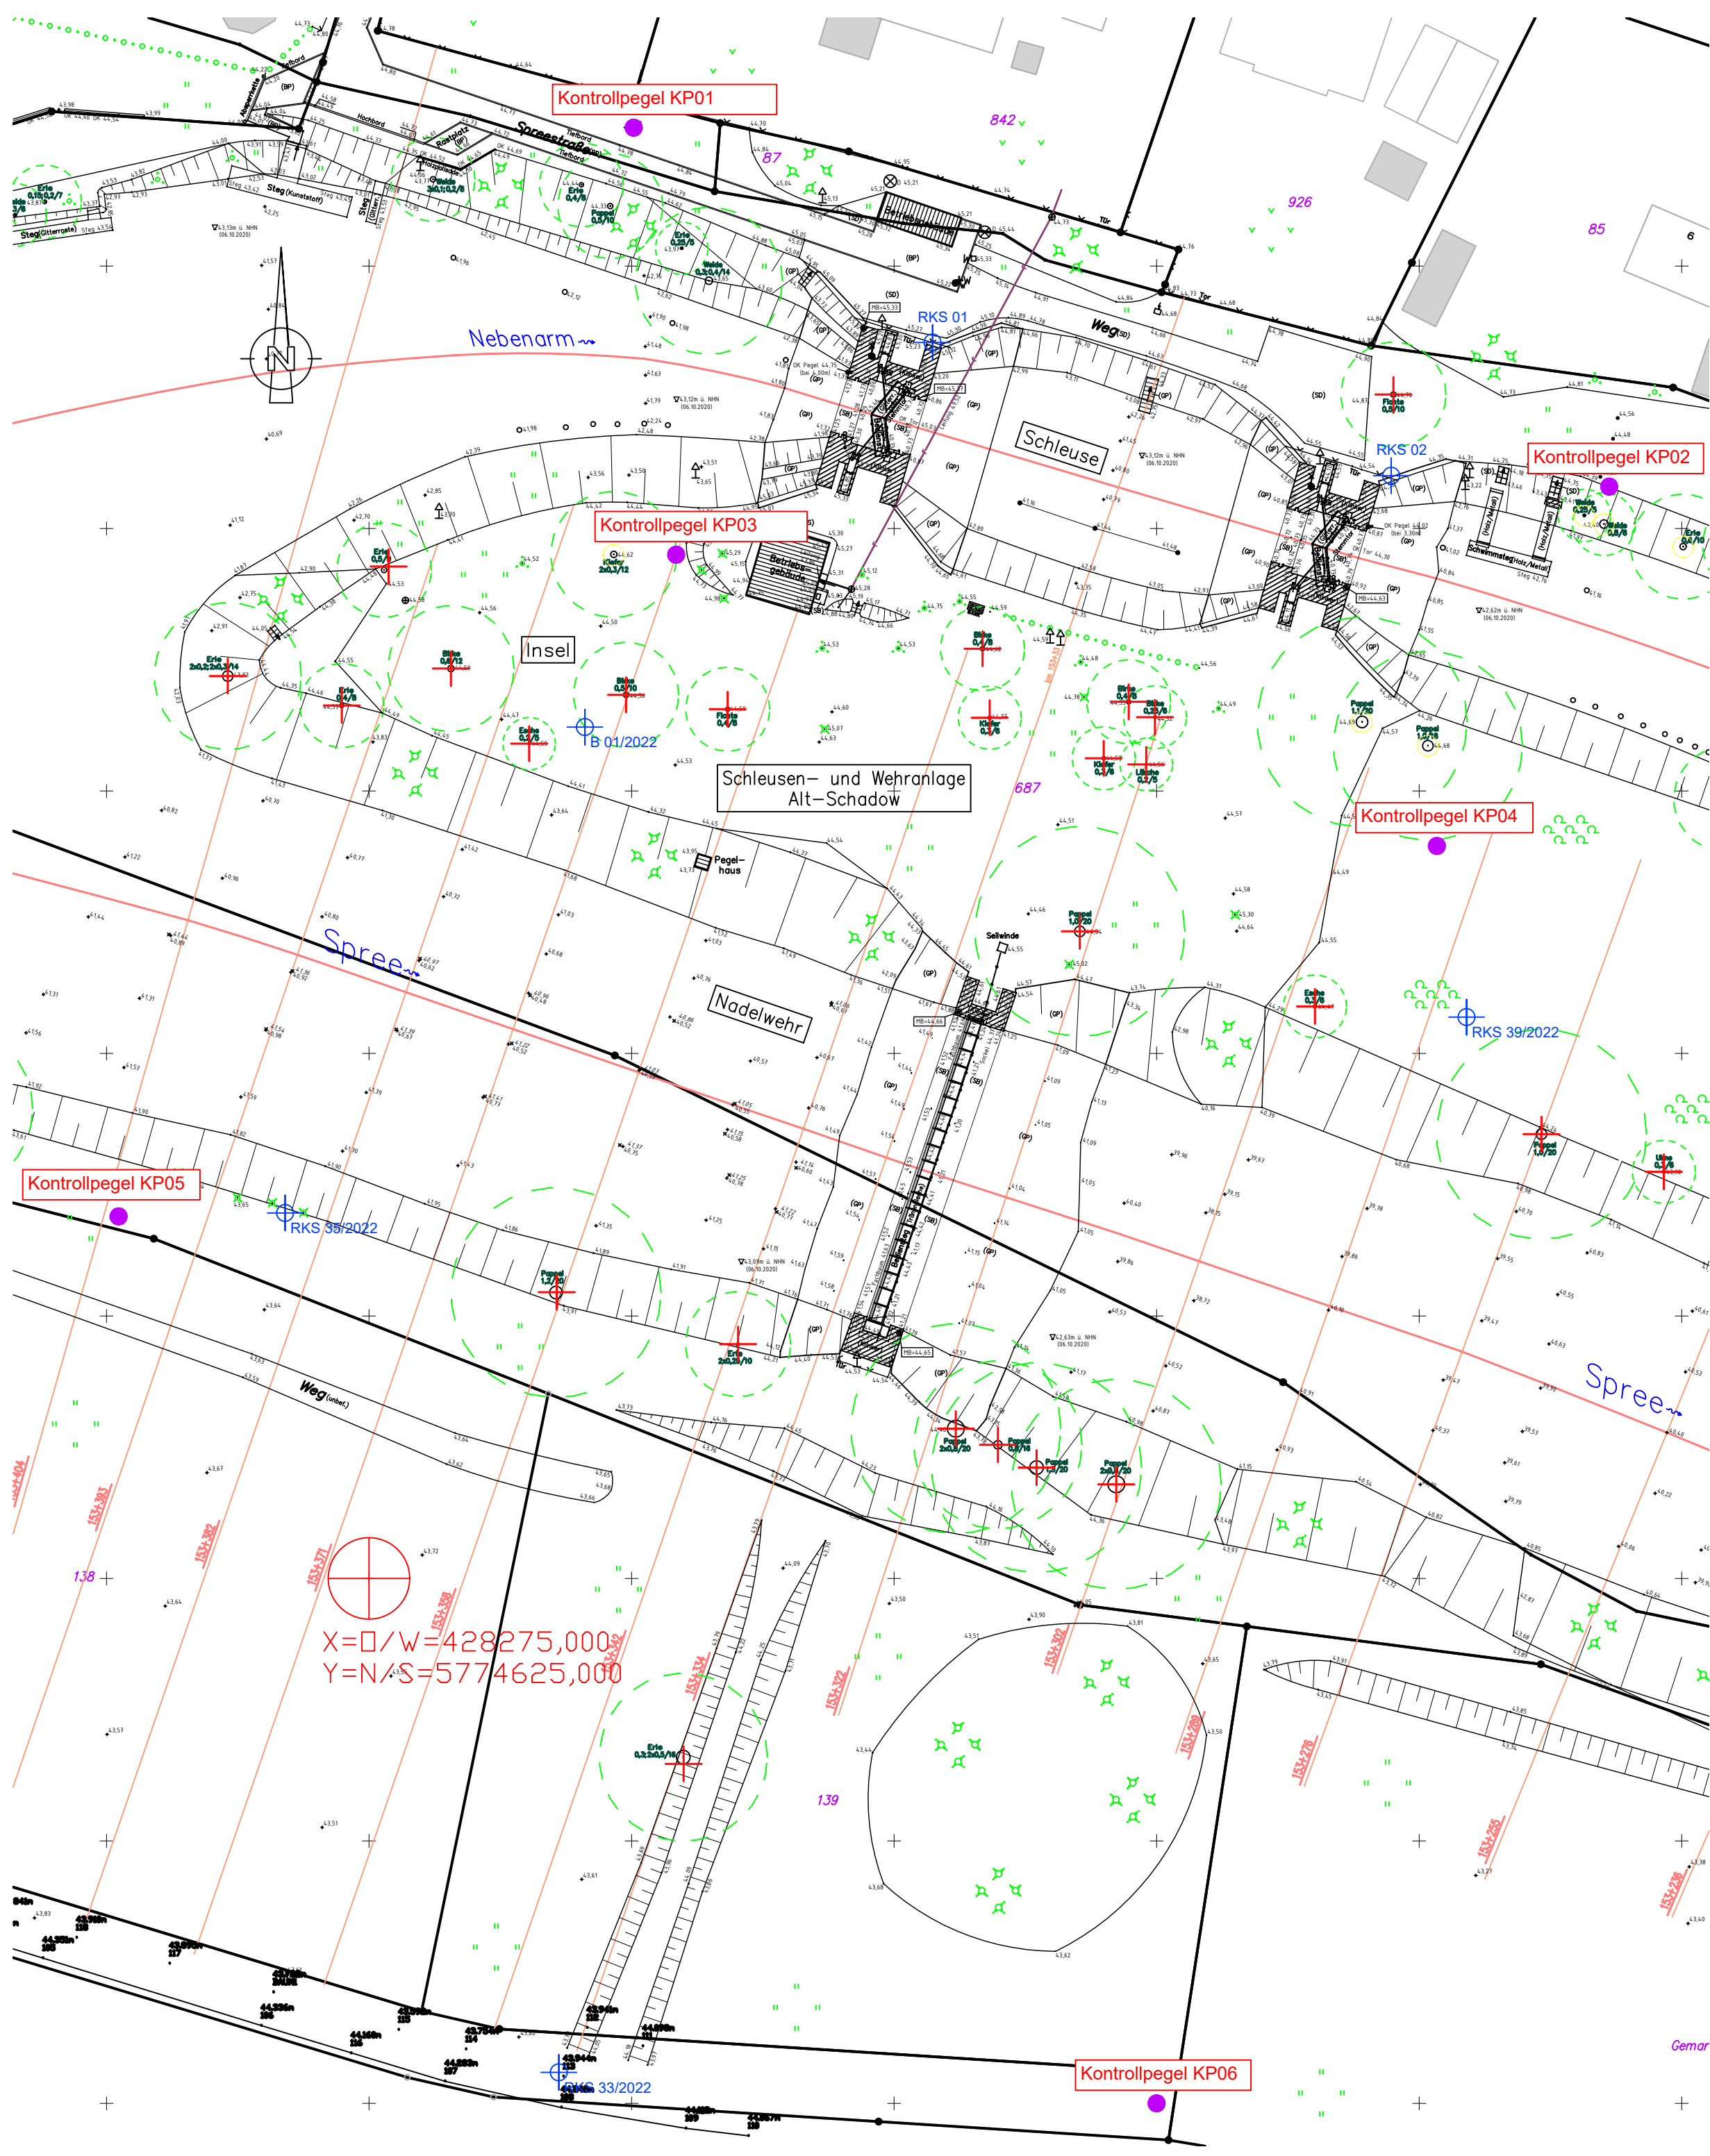


GWM 1

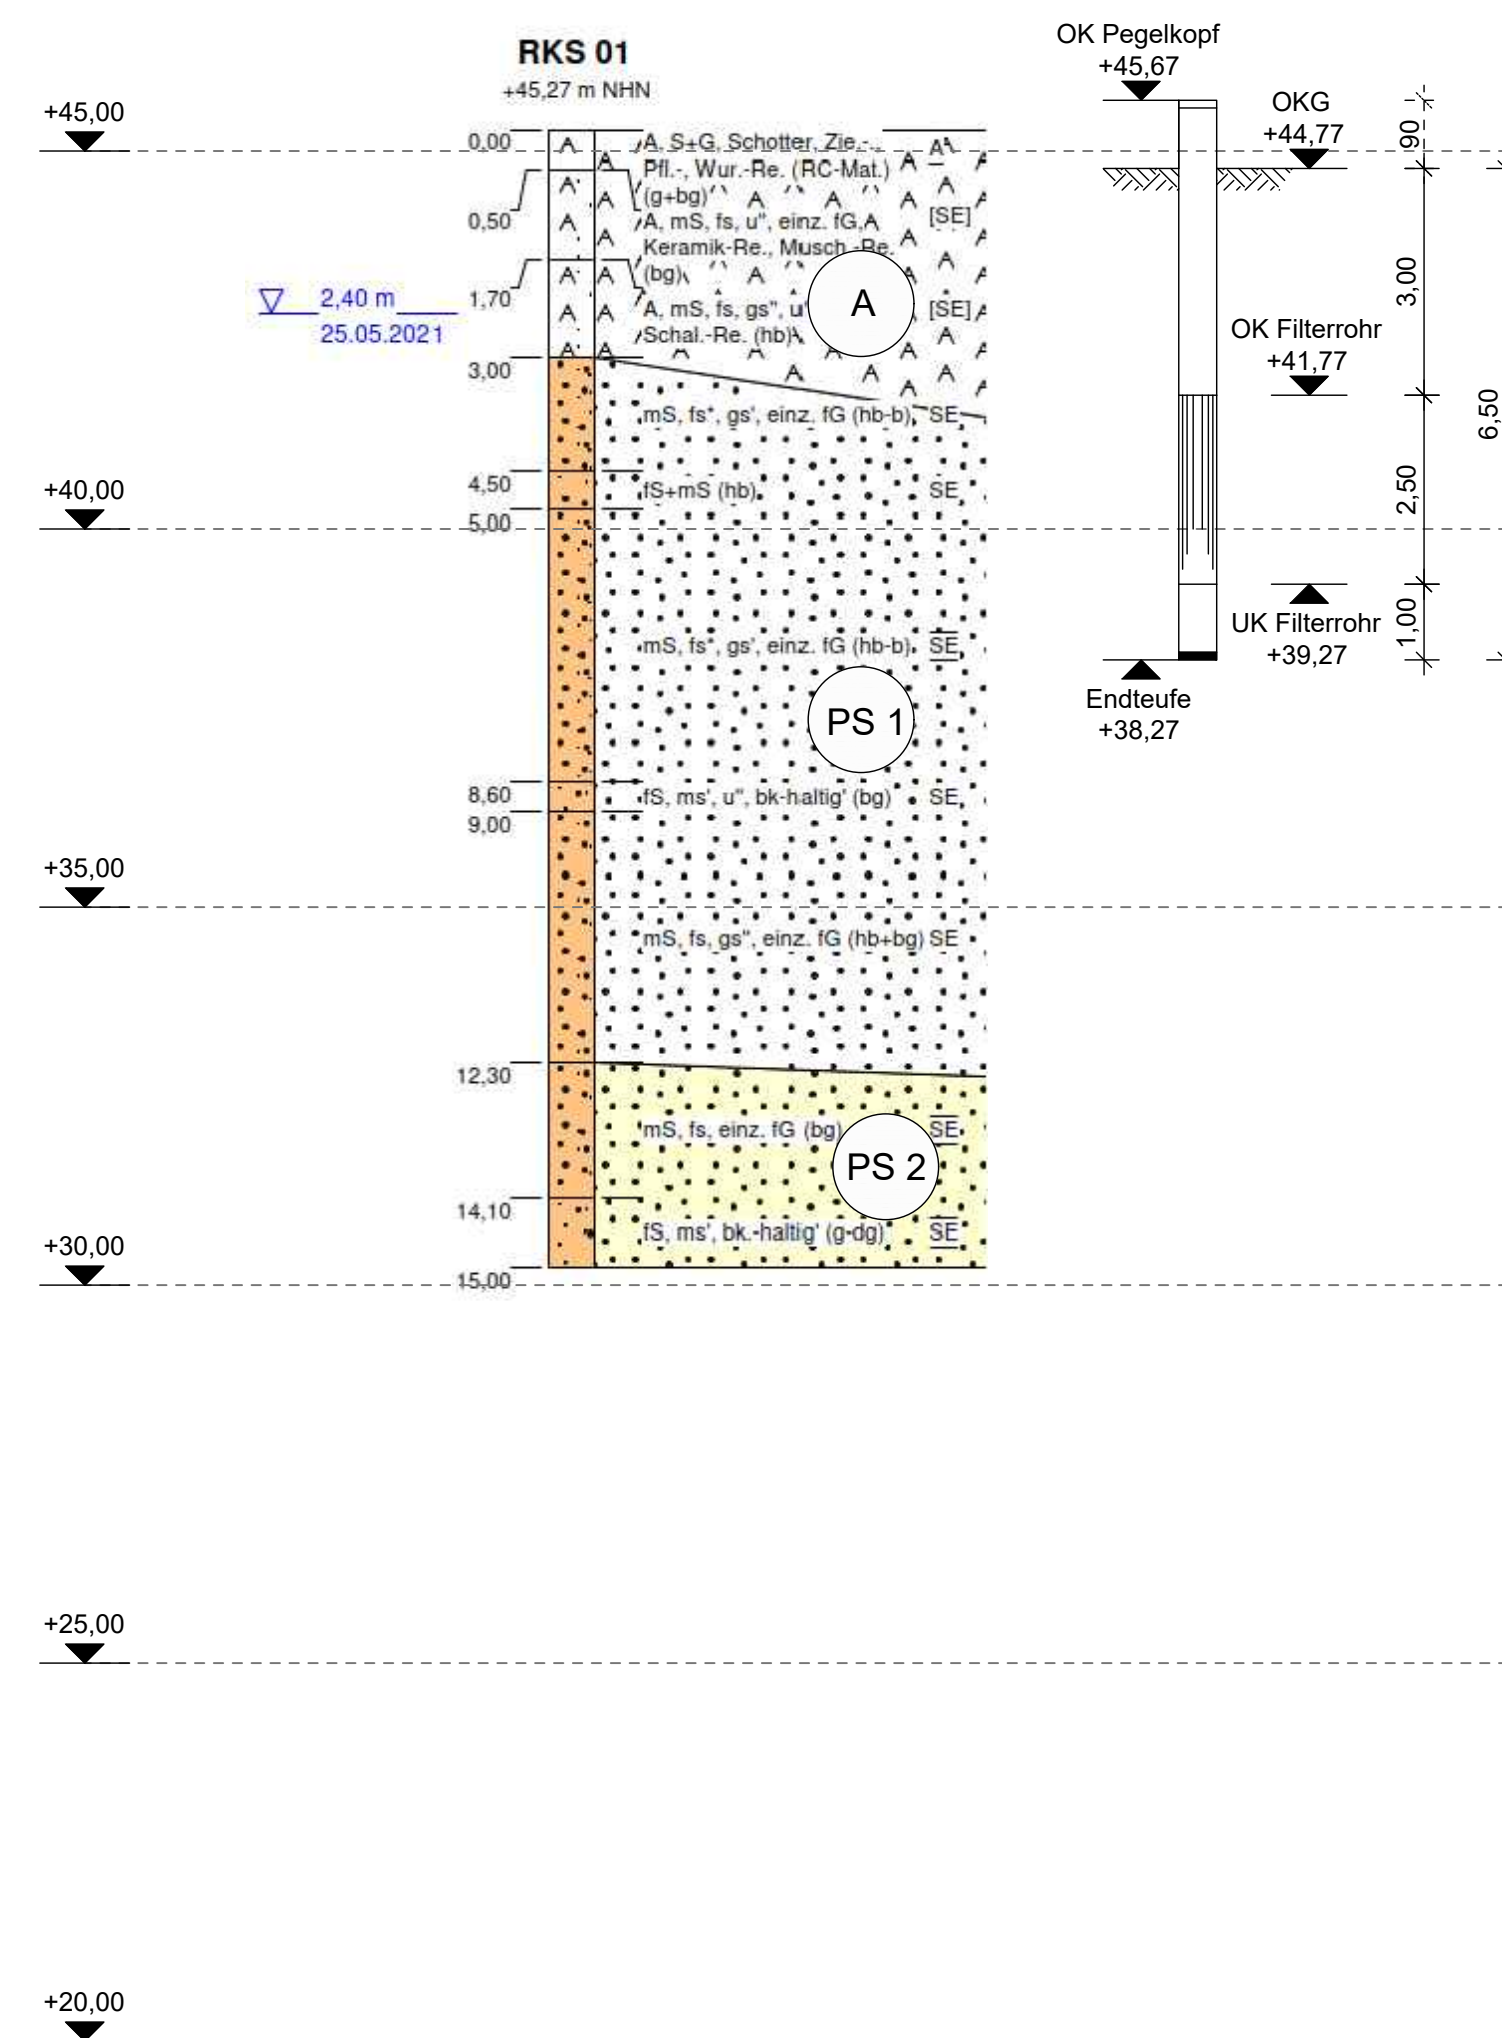


KP 01

GWM 2

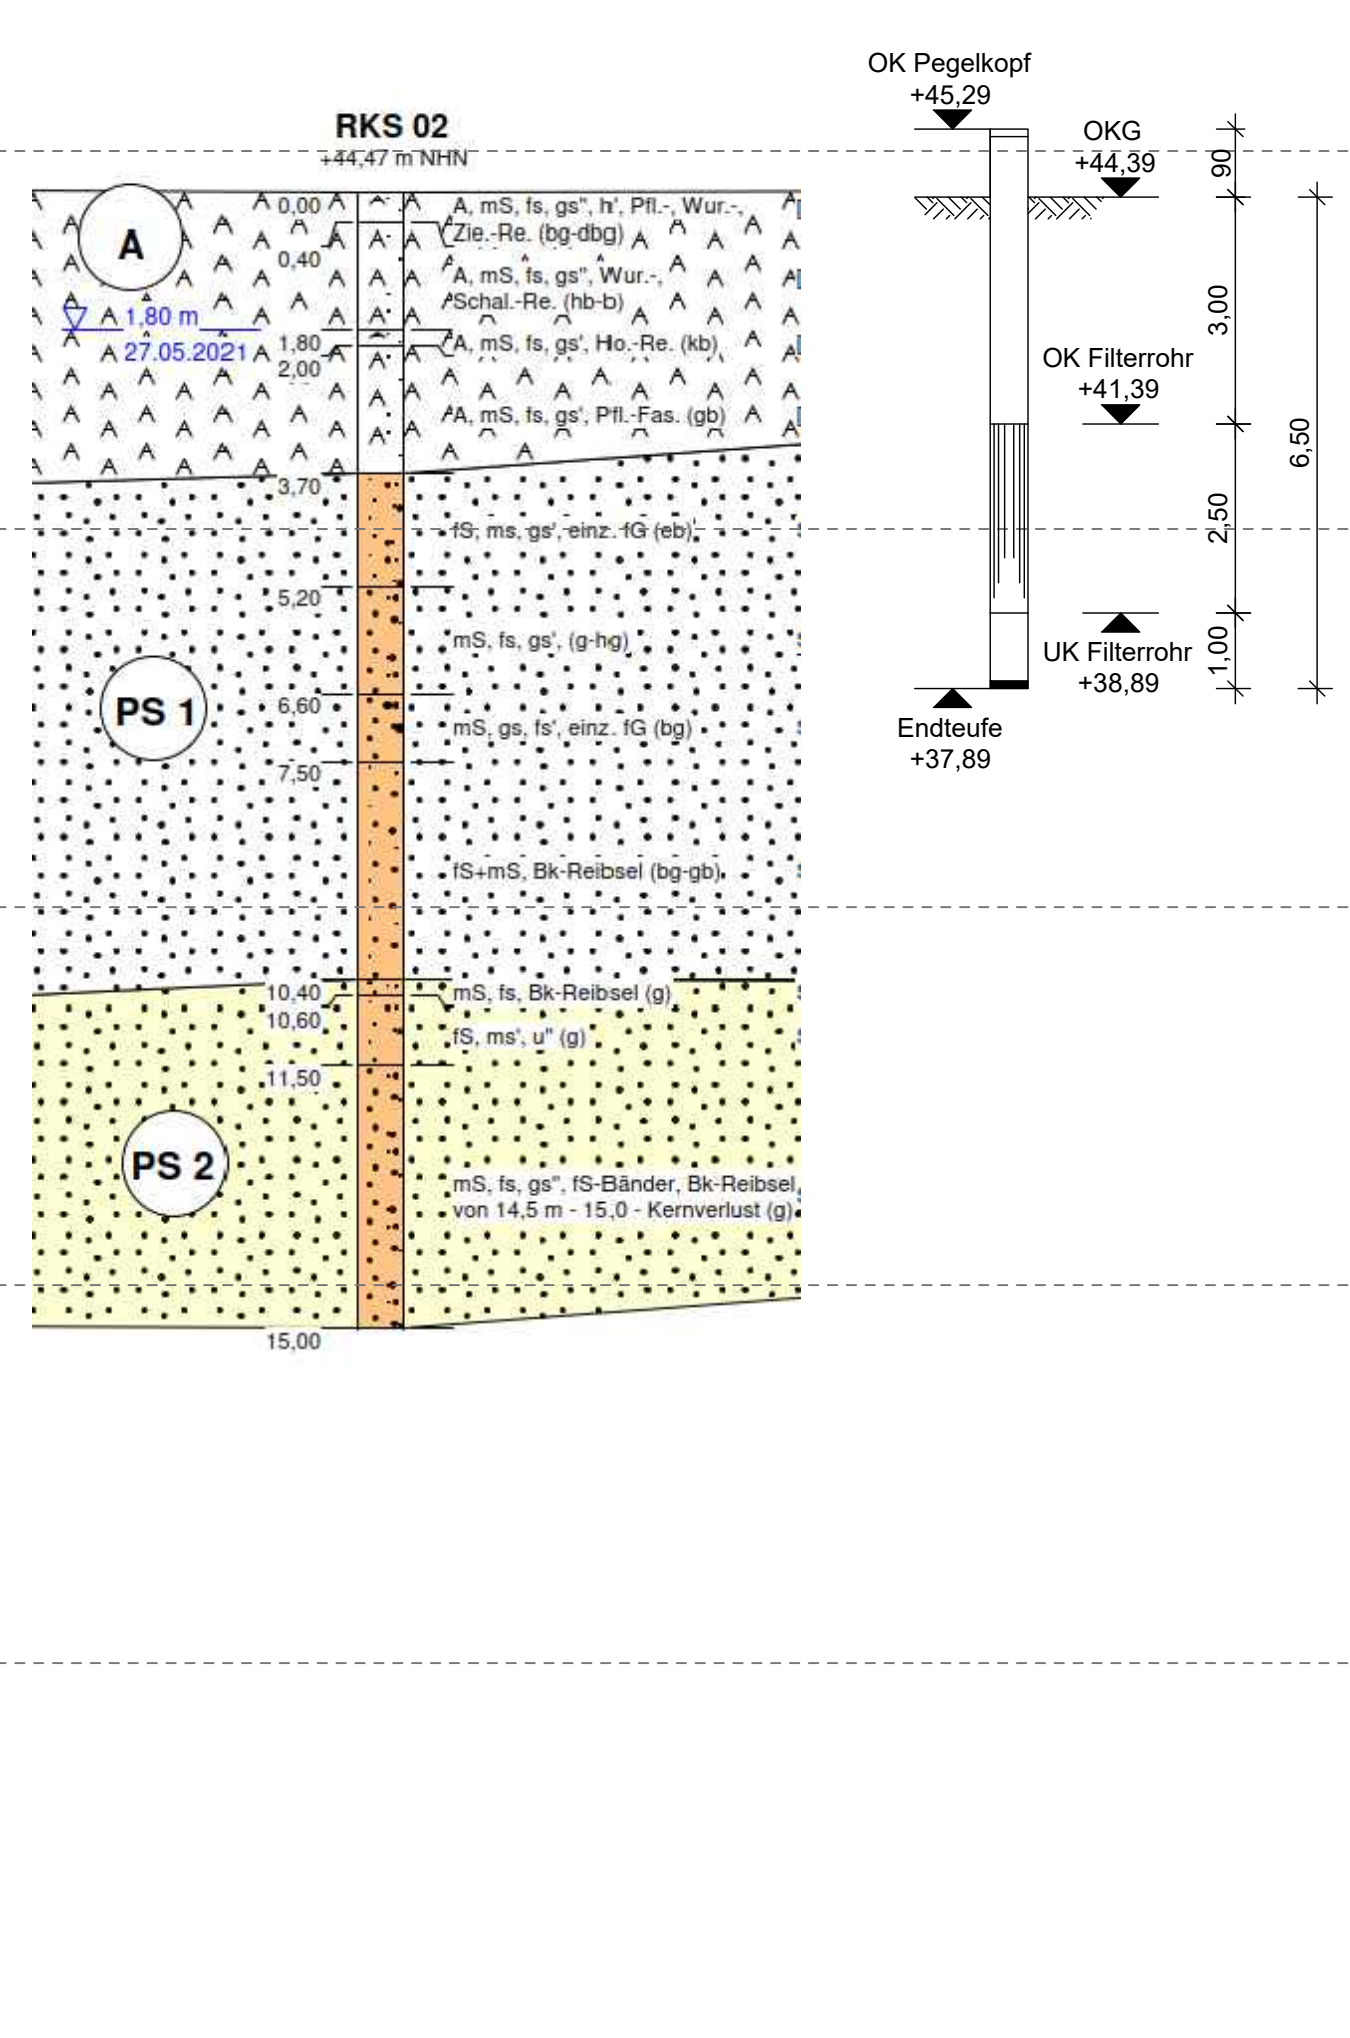


KP 02

GWM 3

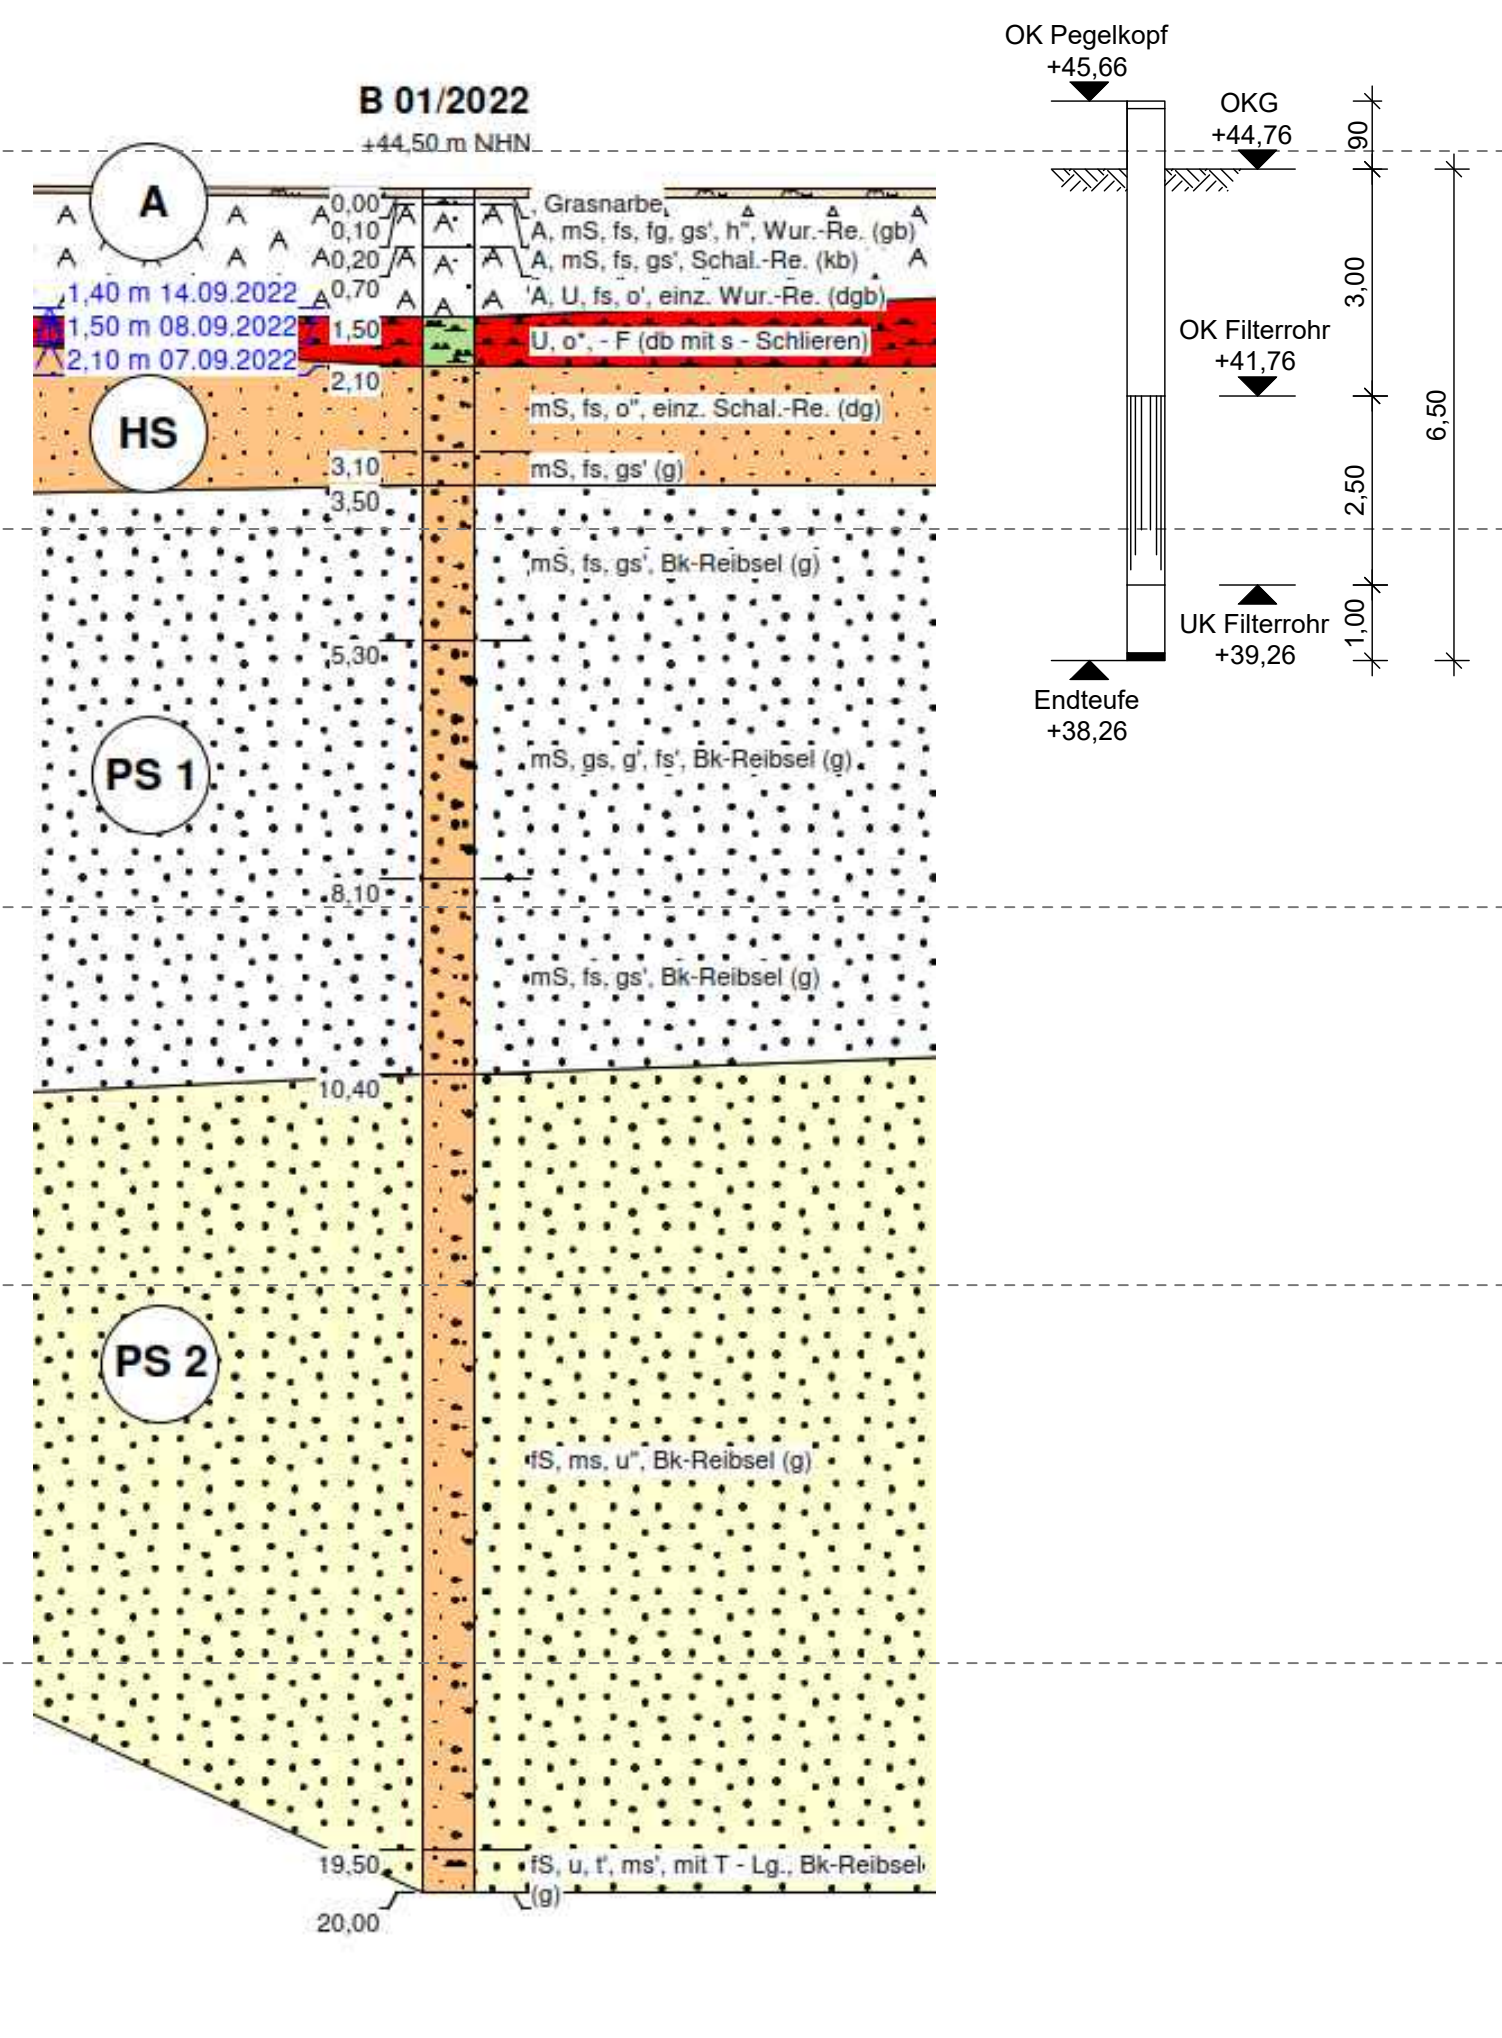


KP 03

Ausbau Kontrollpegel
Maßstab 1 : 20

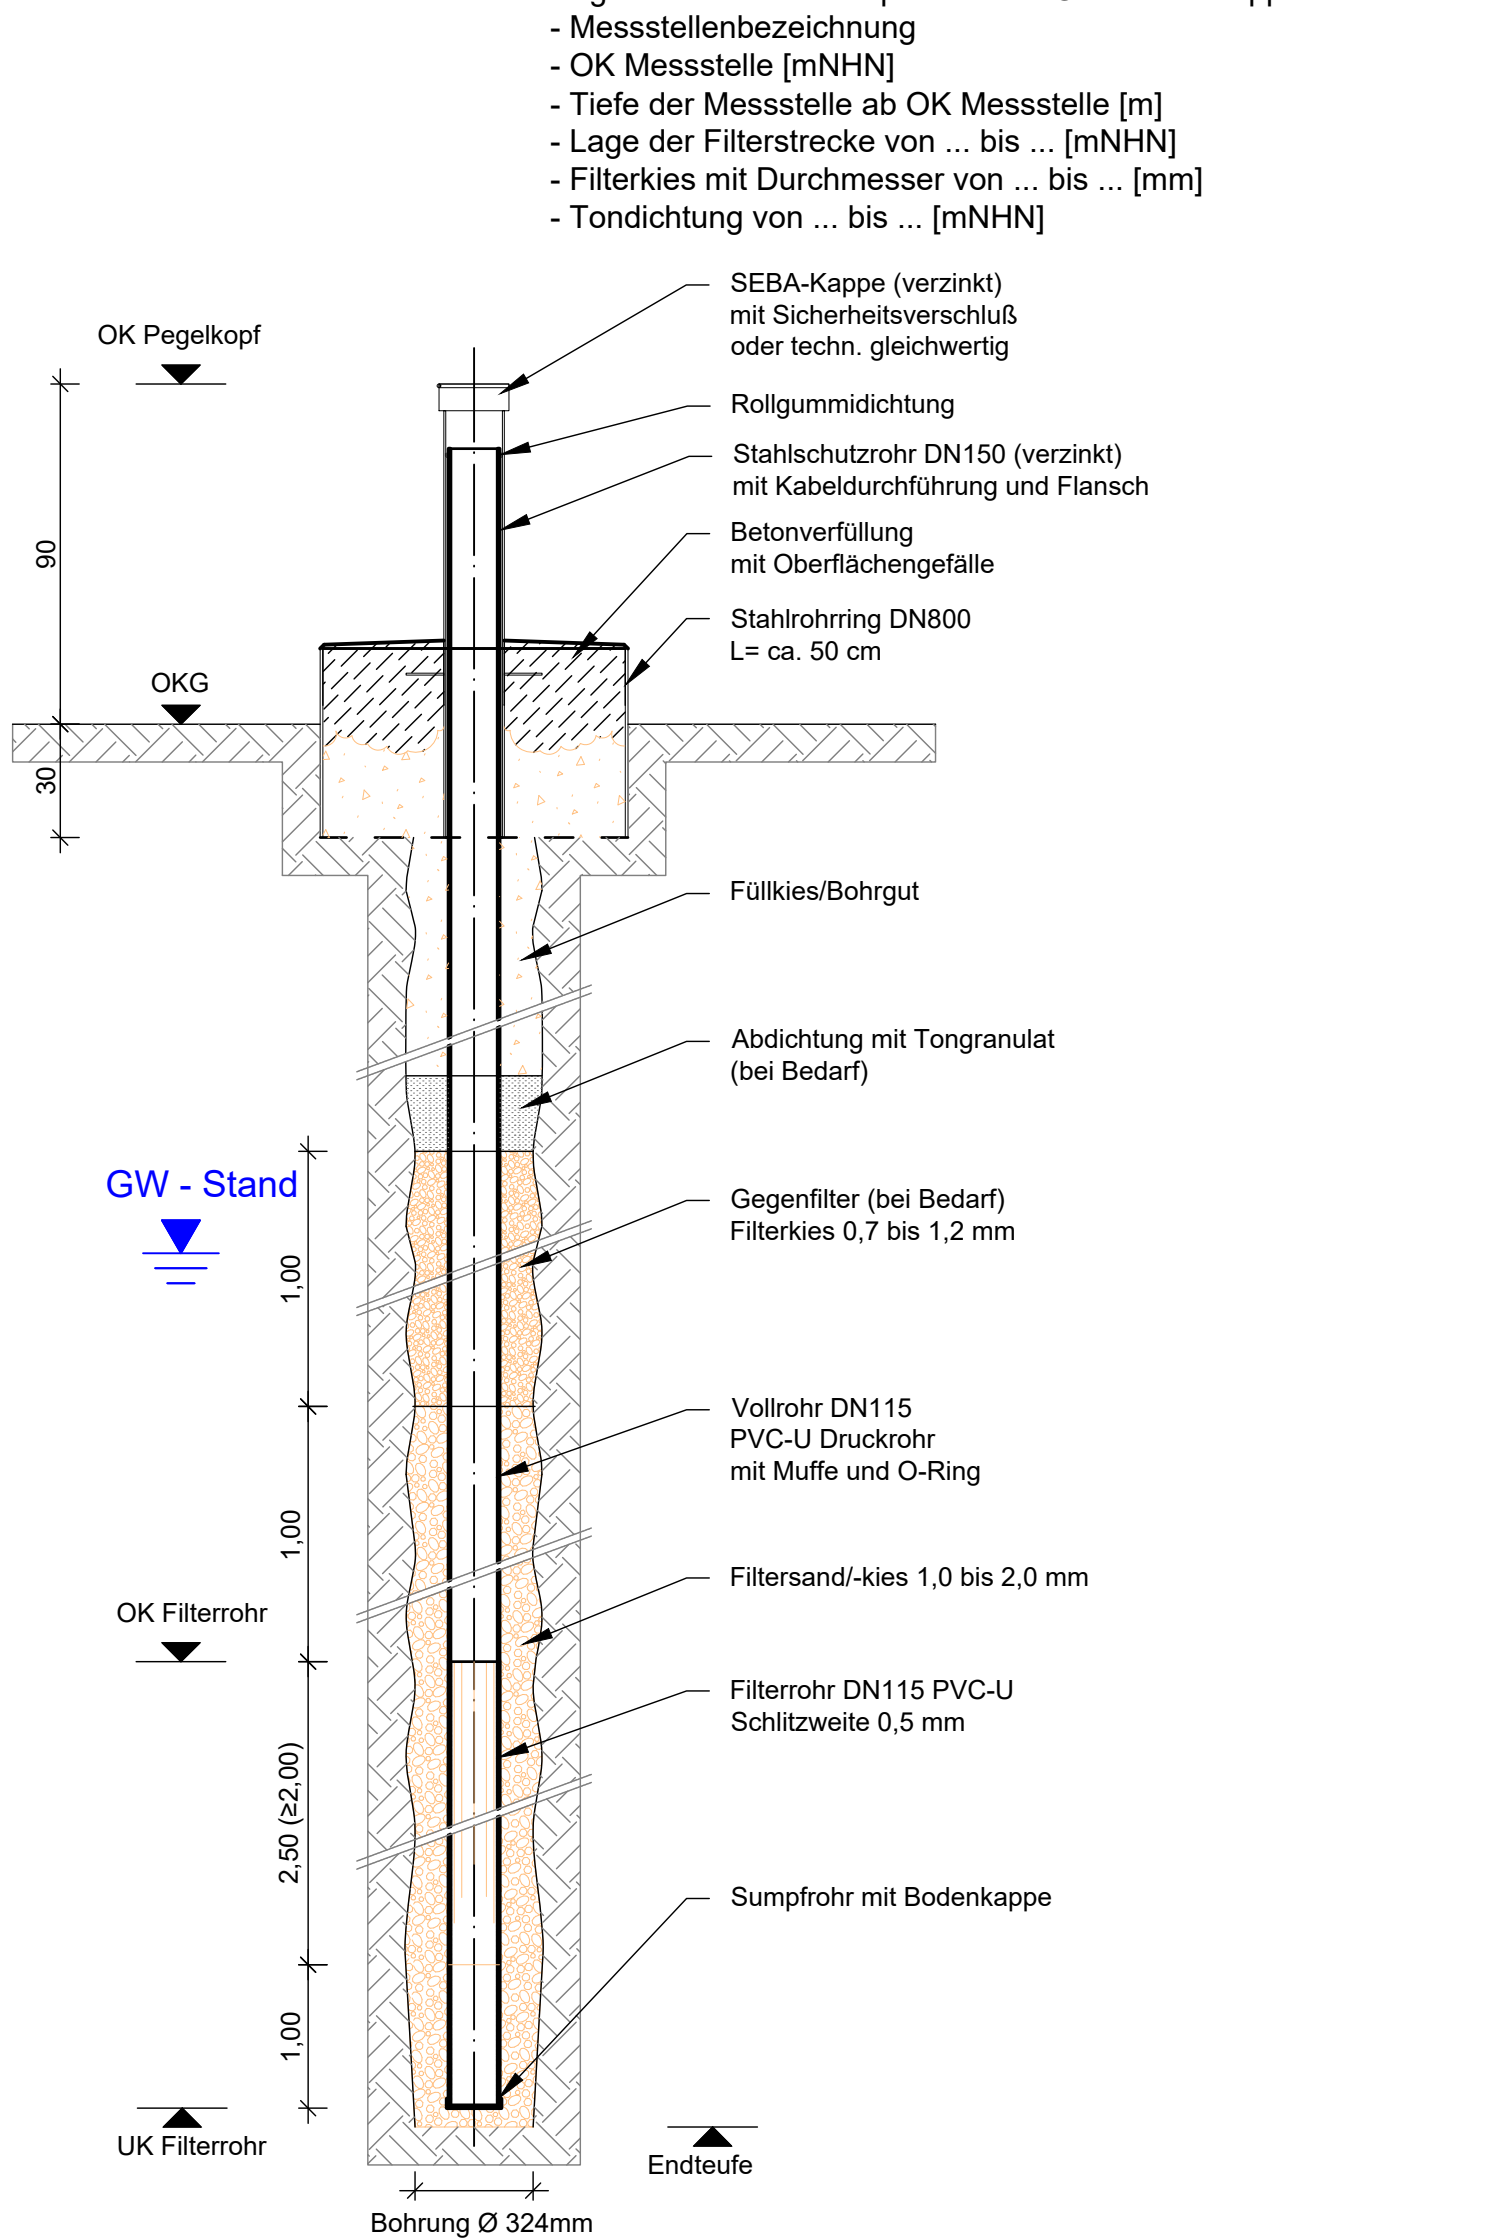


GWM 4

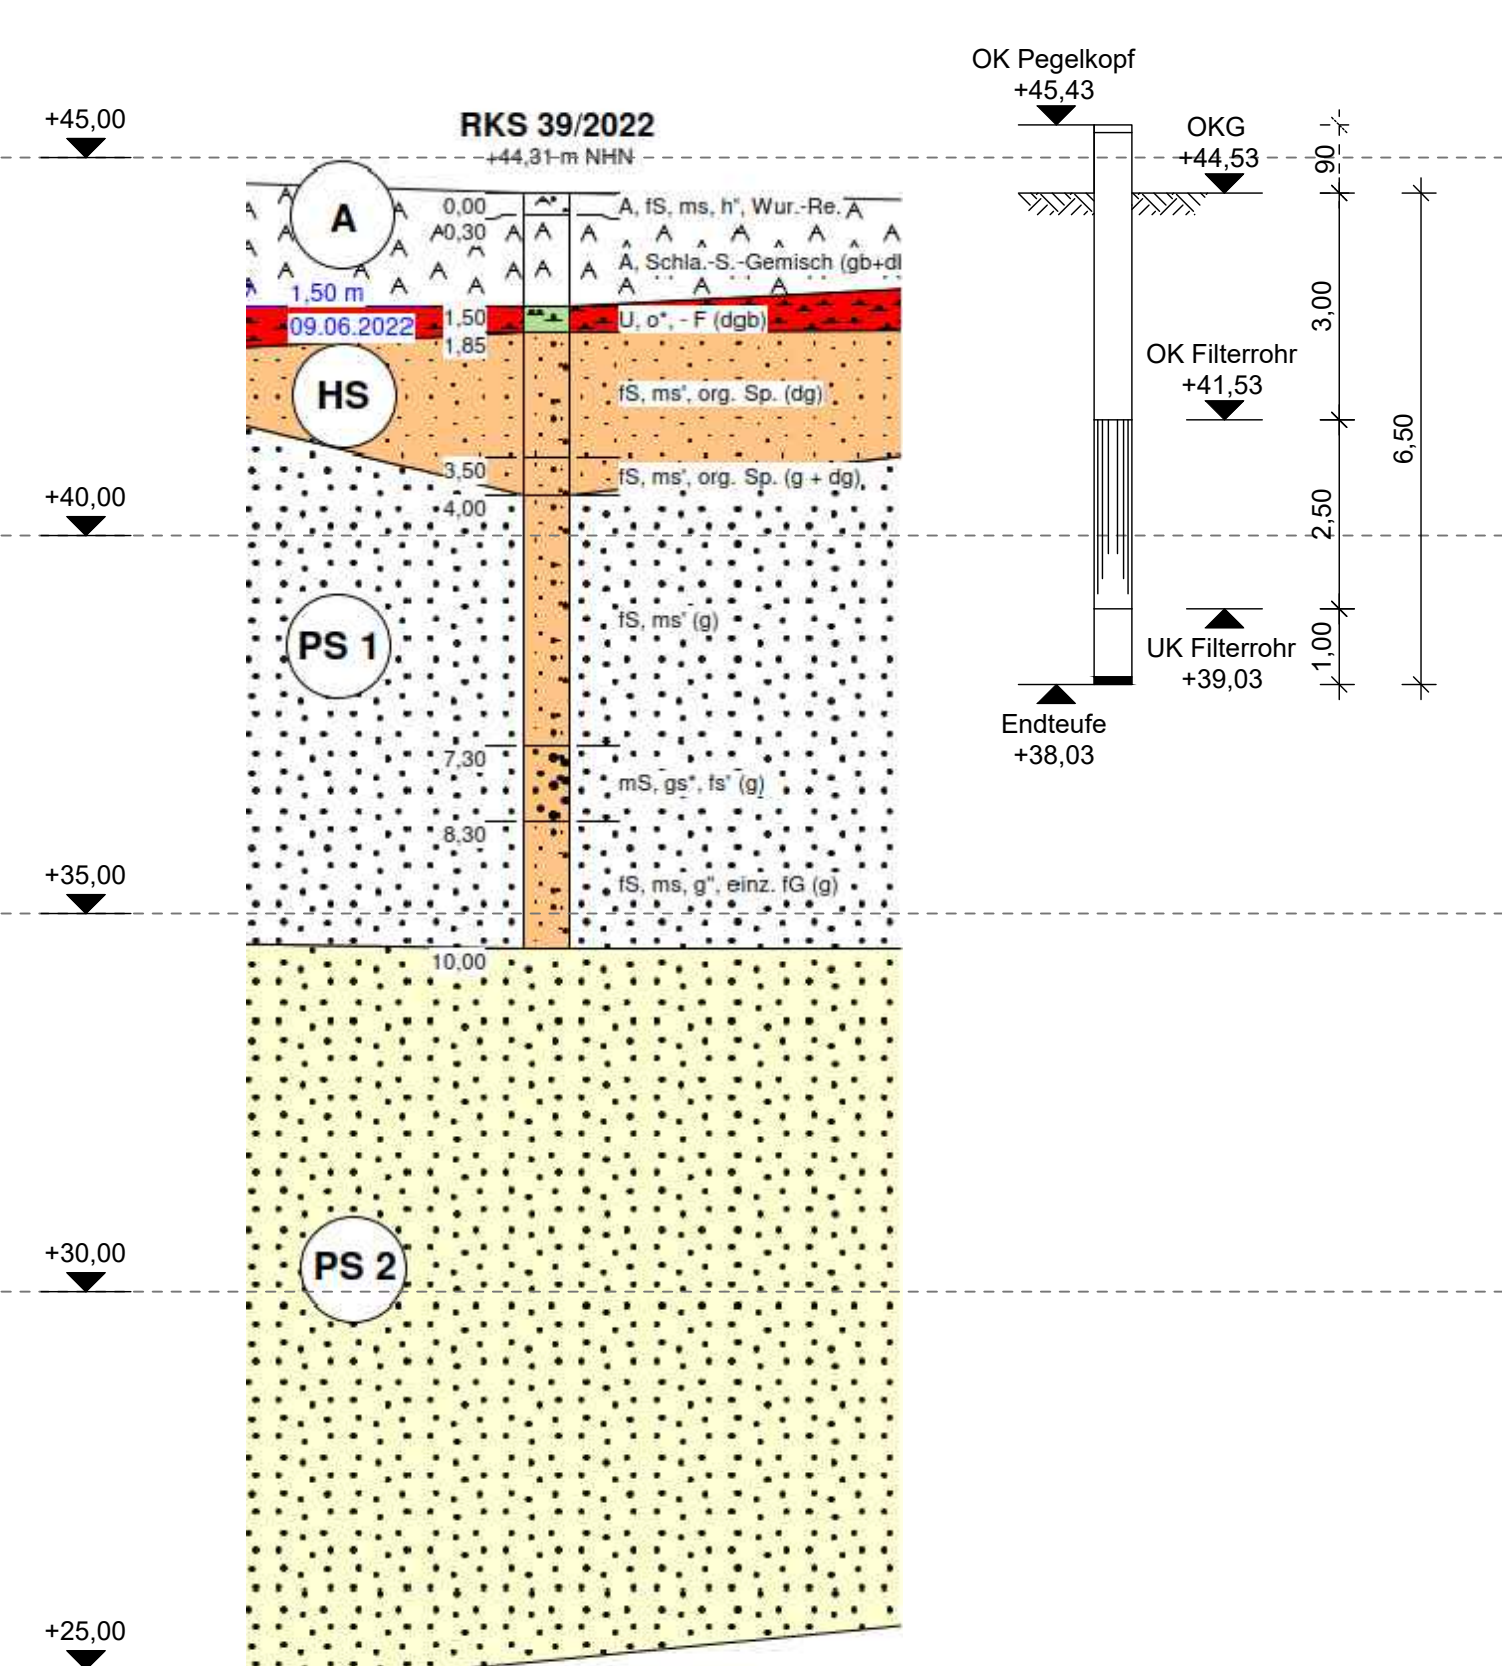


KP 04

GWM 5

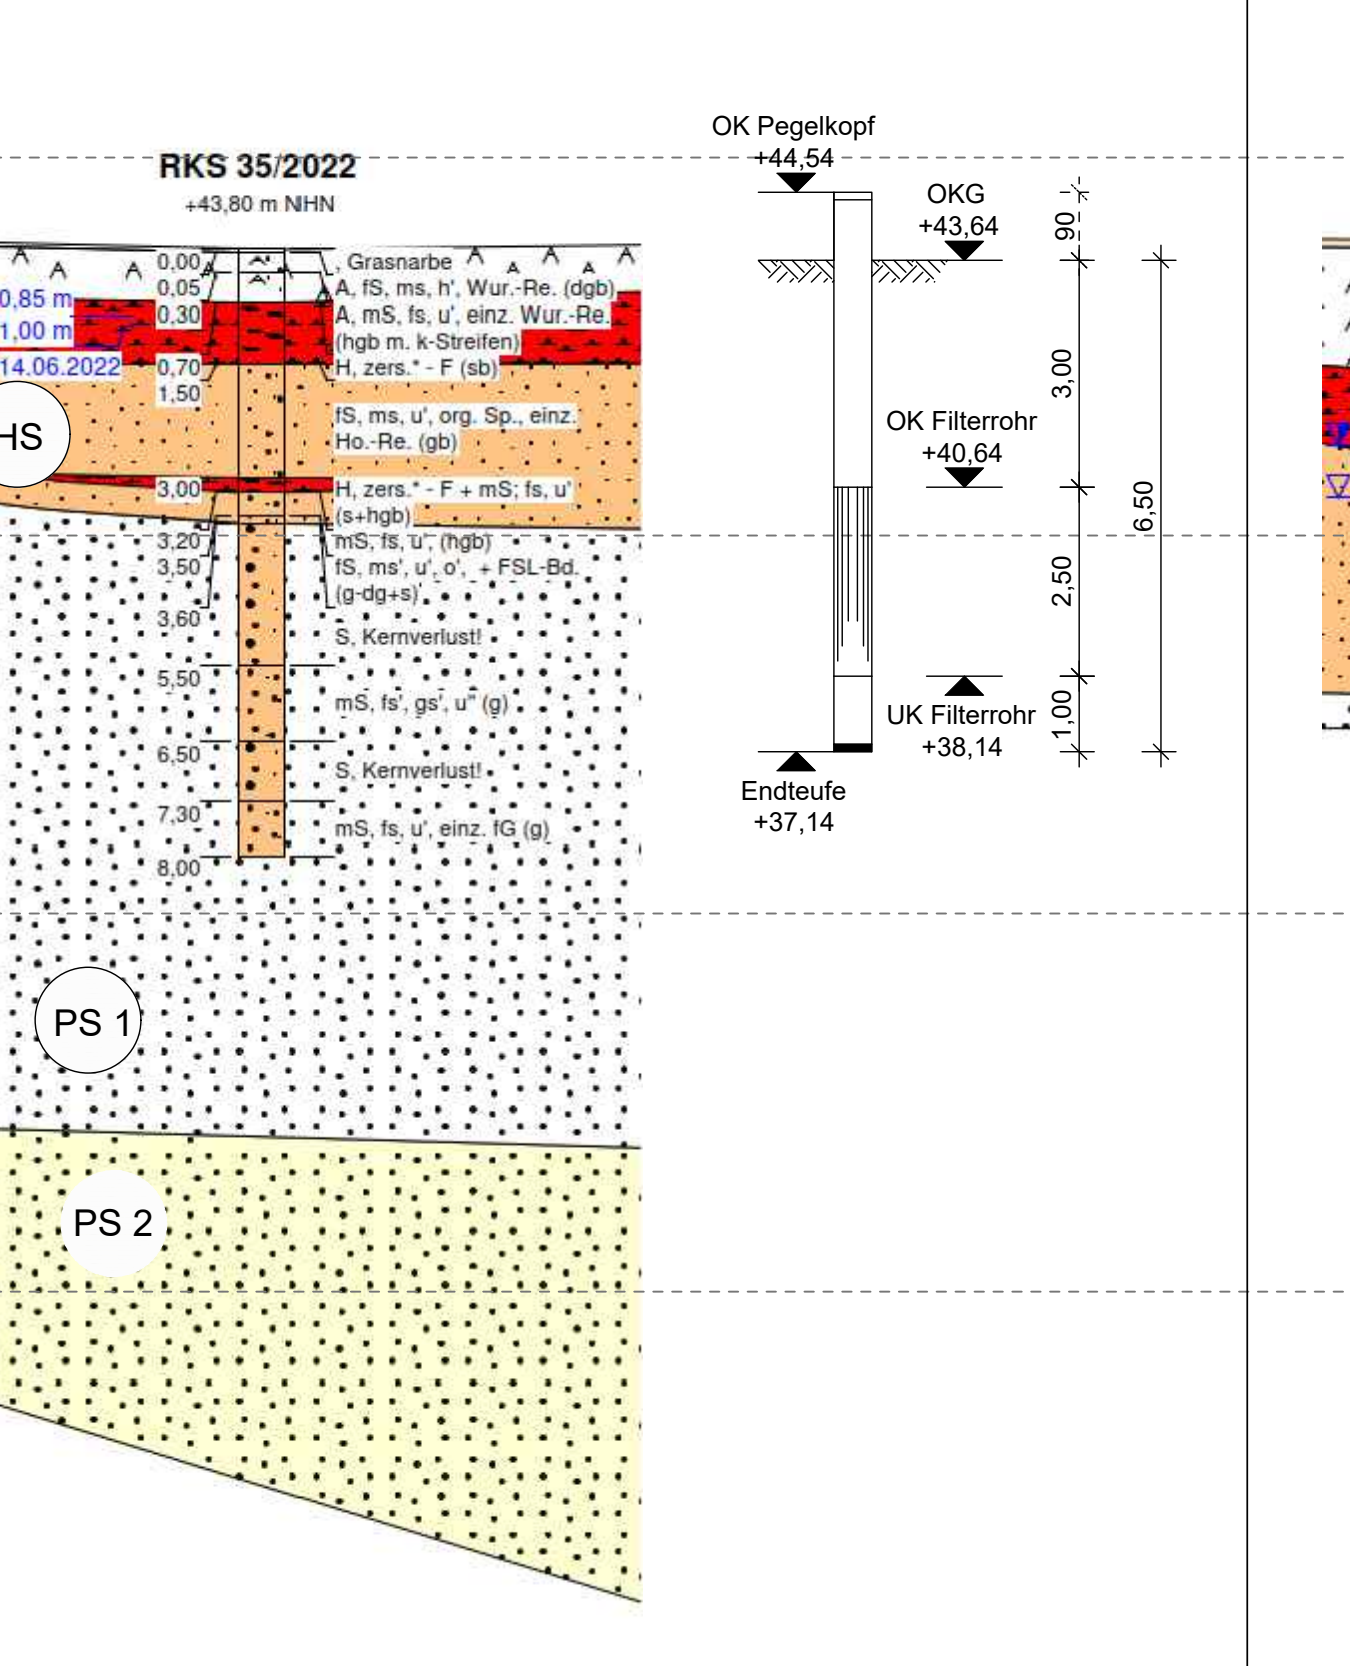

KP 05

GWM 6

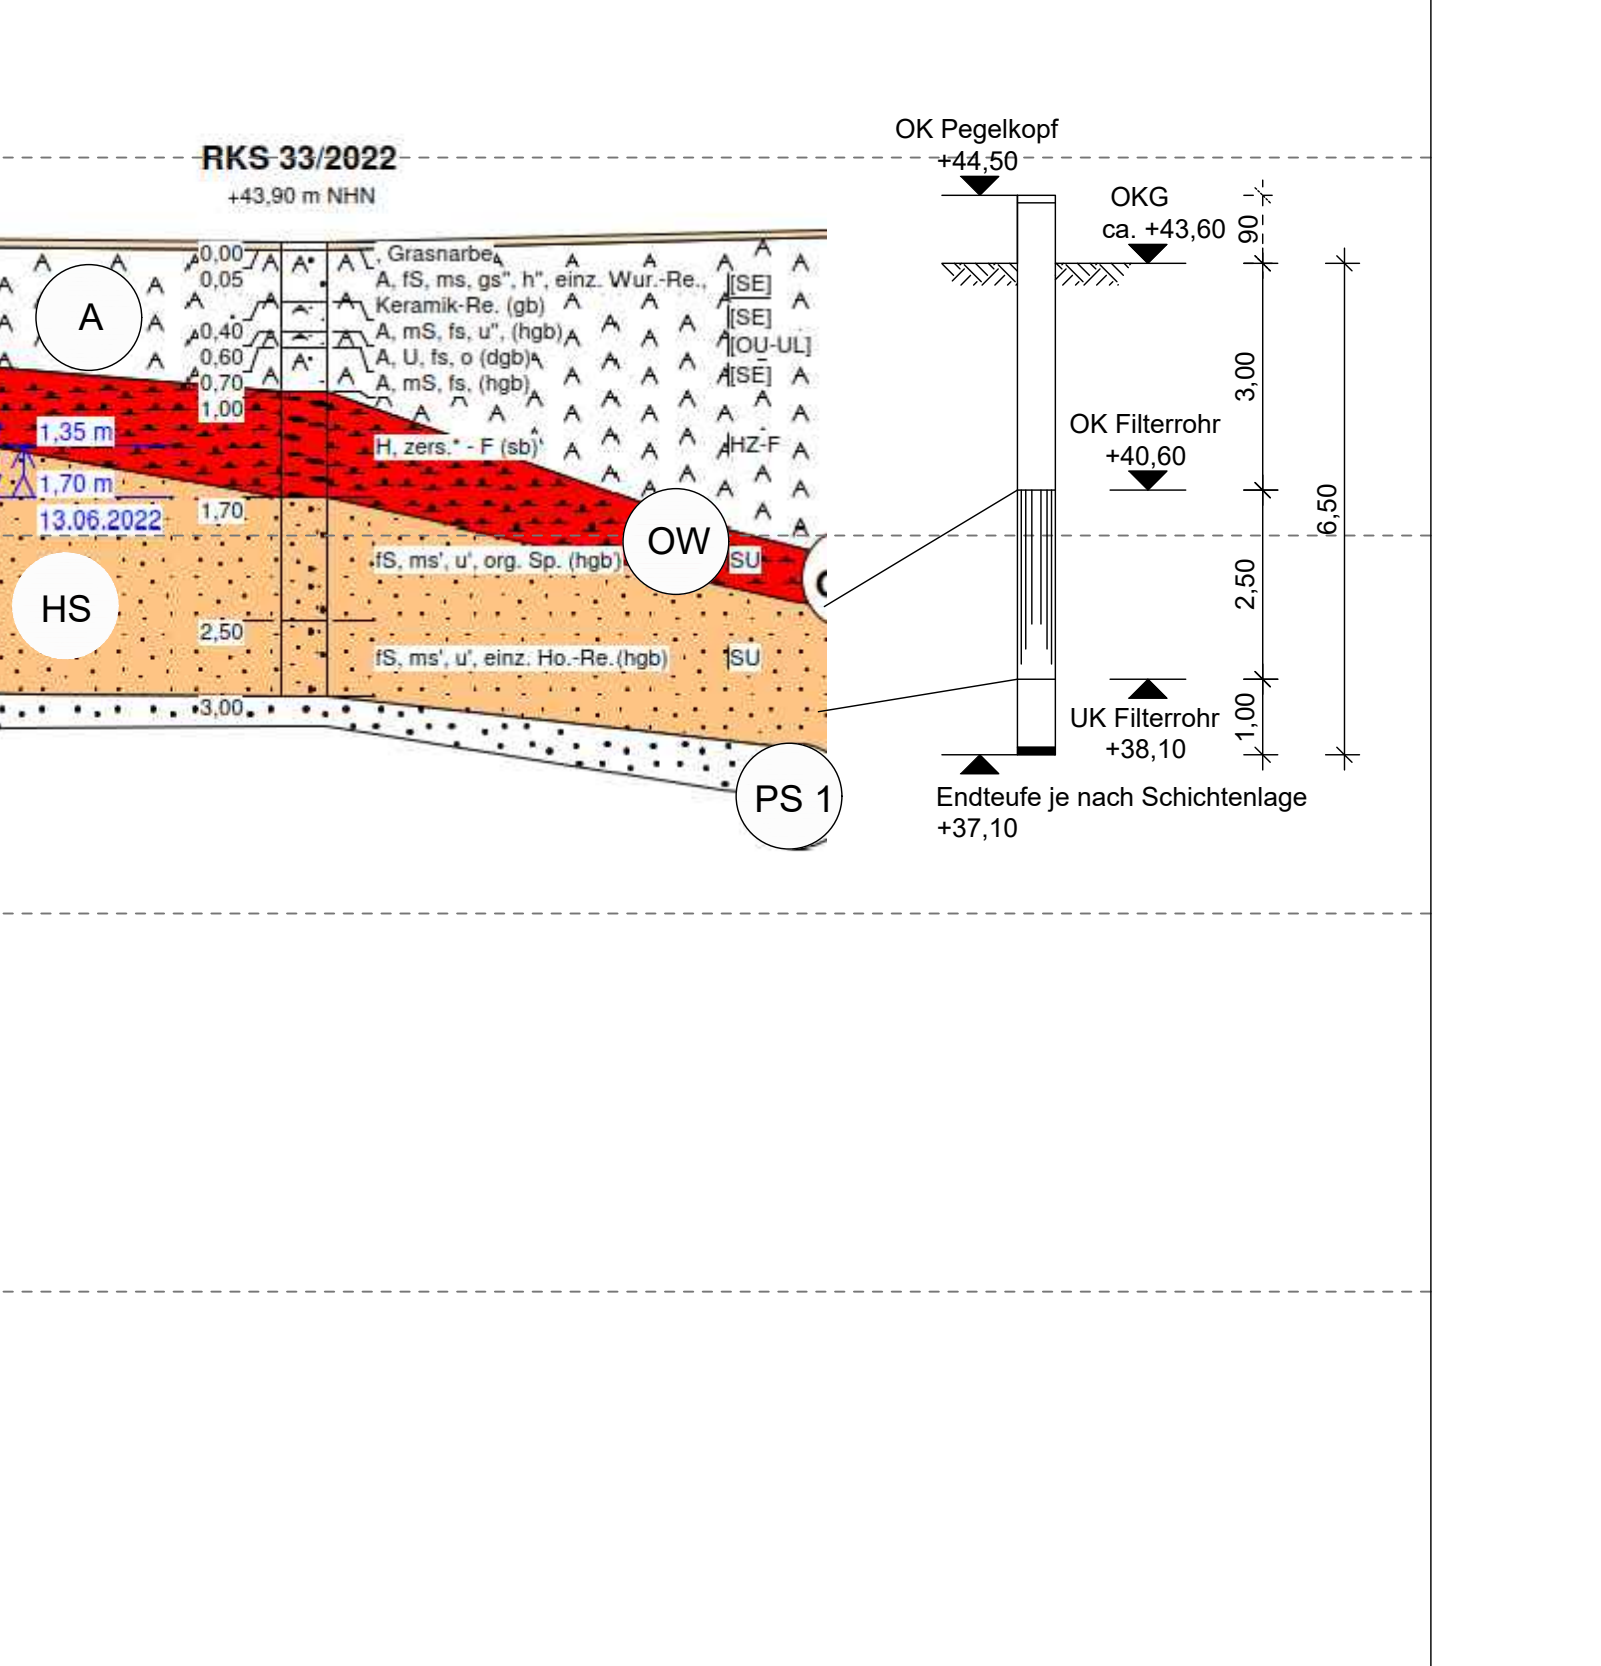

KP 06

Kontrollpegel	X-Koordinate	Y-Koordinate
KP01/RKS01	428300.2050	5774763.1739
KP02/RKS02	428393.0979	5774728.9835
KP03/B01	428304.2501	5774722.5052
KP04/RKS39/22	428376.6917	5774694.7647
KP05/RKS35/22	428251.1574	5774659.4827
KP06/RKS33/22	428350.0000	5774575.0000

Plangrundlage: Übersichtsplan Bestandsvermessung, Öffentlich bestellter Vermessungsingenieur: Henry Behrends, 2020

Ausschreibung



Wasser- und Bodenverband
"Nördlicher Spreewald"
Am Stieg 15
15910 Bersteland / OT Freiwalde

Auftraggeber		Geprüft:		Freigabe Auftraggeber:	
Datum:		Datum:		Datum:	
Lagebezug: ETRS 89		Höhenbezug: DHN 2016		Landkreis: Dahme-Spreewald	
Gemarkung: Alt-Schadow		Index		Datum	
Art der Änderung		Unterschrift			
Auftragnehmer		PTW		IPROconsult	
Arbeitsgemeinschaft PTW GmbH / IPROconsult GmbH		Modernisierung Wehr mit Schleuse Alt-Schadow		Vorhaben	
Gezeichnet		09.07.2026		Glöckner	
Bearbeitet		09.07.2026		Richter	
Geprüft		09.07.2026		Richter	
Maßstab: 1:500, 1:20		Planinhalt / Objekt		Lageplan und Ausbau Kontrollpegel	
Vertr.-Nr.		Plan-Phase		Index	
Dipl.-Ing. T. Richter		VU		-	
Projektziele		Projekt-Nr. PTW / IPRO		Blatt-Nummer	
		4400/5212_06		01-106	