



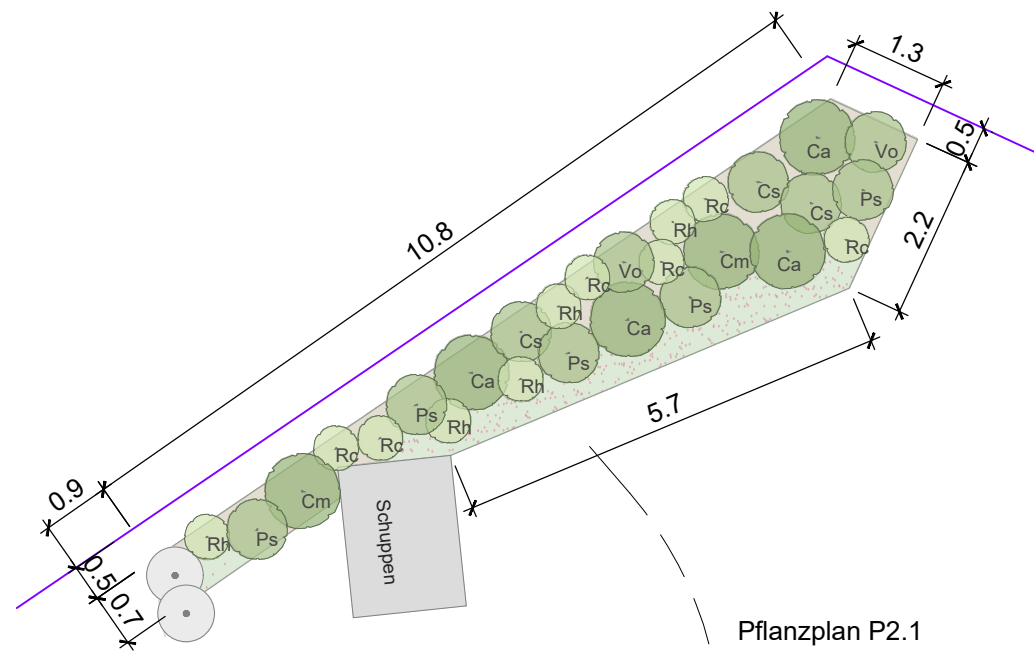

- Artenliste P2.1:
- Ca - *Corylus avellana* – Hasel - 4 Stk
 - Cm - *Crataegus monogyna* – Eingr. Weißdorn - 2 Stk
 - Cs - *Cornus sanguinea* – Roter Hartriegel - 3 Stk
 - Ps - *Prunus spinosa* – Gewöhnliche Schlehe - 5 Stk
 - Rc - *Rosa canina* – Hundsrose - 6 Stk
 - Rh - *Rhamnus cathartica* – Kreuzdorn - 5 Stk
 - Vo - *Viburnum opulus* – Gemeiner Schneeball - 2 Stk
- Gesamt: 23 Stk

Pflanzplan P2.1
M. 1:100

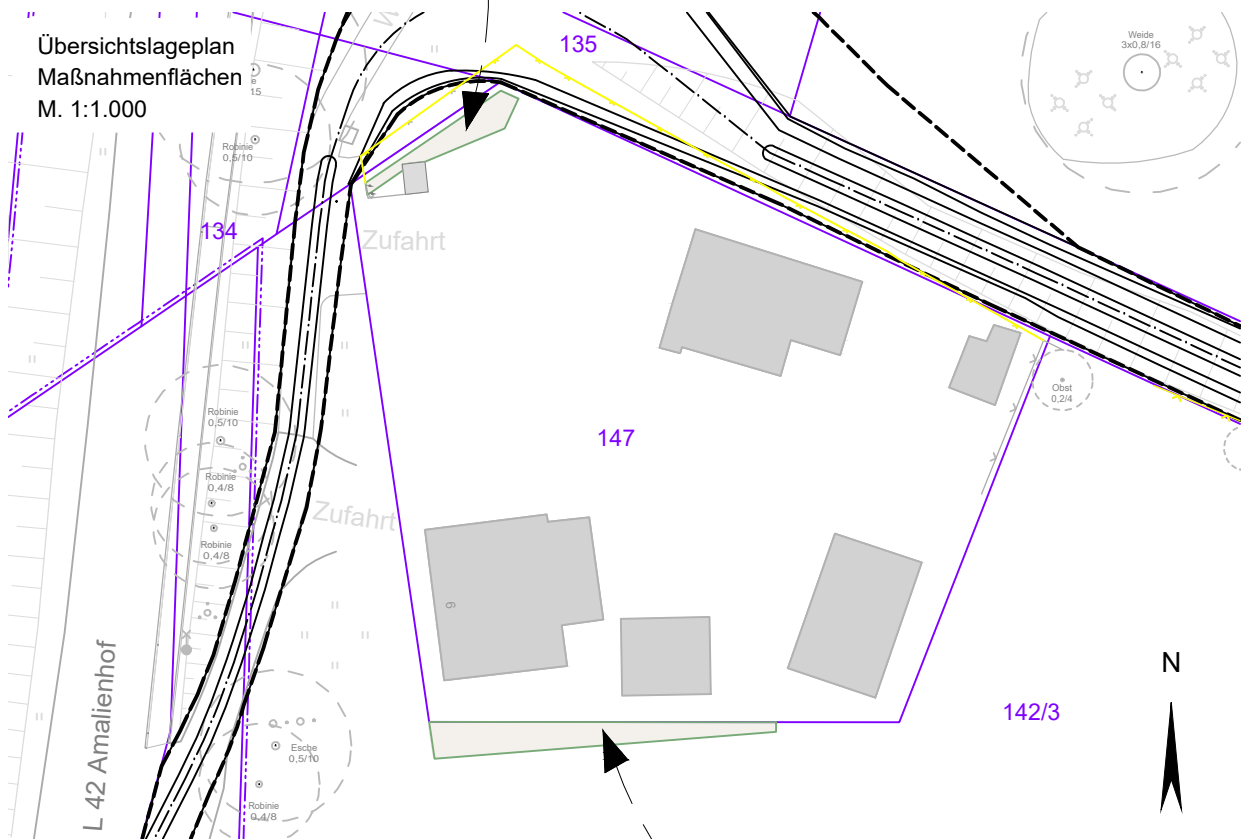


Übersichtslageplan
Maßnahmenflächen
M. 1:1.000

Strauchpflanzung
Pflanzqualität:
Sträucher, verpflanzt, 3–4 Triebe, ohne Ballen,
Höhe ca. 60–150 cm gemäß LV

Pflanzweise / Ausführung:
Die Gehölze werden als lockere, gruppenweise
angeordnete Strauchpflanzung innerhalb der
dargestellten beiden Pflanzfläche ausgeführt.
Die Pflanzabstände variieren je nach Art und
Wuchsform und liegen in der Regel zwischen
ca. 0,8 m und 1,5 m.
Die genaue Lage der Pflanzstandorte ist vor Ort
abzustecken und an die örtlichen
Gegebenheiten anzupassen.

Pflanzplan P2.2
M. 1:100

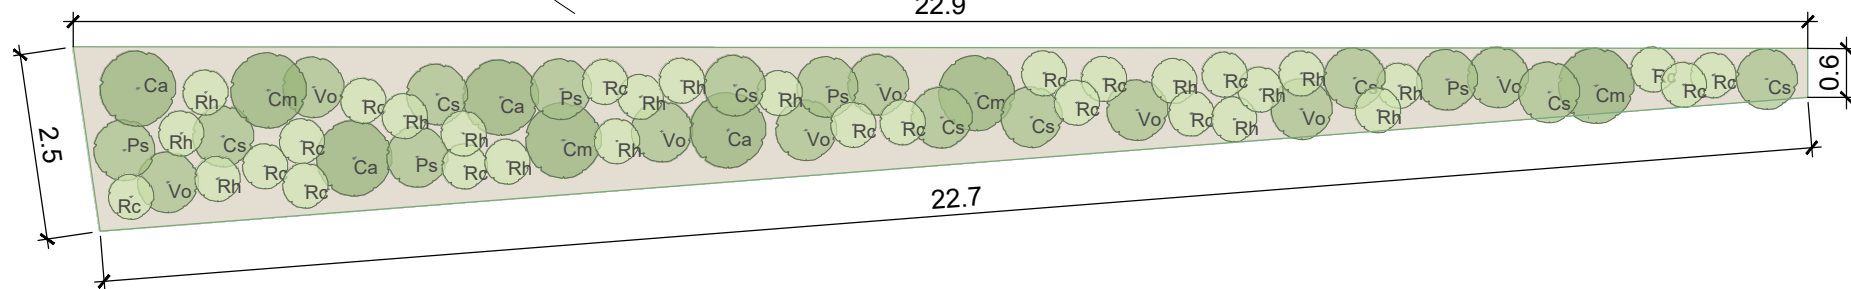

- Artenliste P2.2:
- Ca - *Corylus avellana* – Hasel - 4 Stk
 - Cm - *Crataegus monogyna* – Eingr. Weißdorn - 4 Stk
 - Cs - *Cornus sanguinea* – Roter Hartriegel - 8 Stk
 - Ps - *Prunus spinosa* – Gewöhnliche Schlehe - 5 Stk
 - Rc - *Rosa canina* – Hundsrose - 16 Stk
 - Rh - *Rhamnus cathartica* – Kreuzdorn - 17 Stk
 - Vo - *Viburnum opulus* – Gemeiner Schneeball - 8 Stk
- Gesamt: 62 Stk

Legende

- Bestandszaun, Rückbau durch Grundstückseigentümer
- Strauchpflanzung
- Unterpflanzung (*Geranium macrorrhizum*) Pflanzdichte 7 Stk / m²
- Mulchfläche (Hackschnitzel)

Plangrundlage: Übersichtsplan Bestandsvermessung, Öffentlich bestellter Vermessungsingenieur: Henry Behrends, 2020

Ausschreibung

Auftraggeber



Wasser- und Bodenverband „Nördlicher Spreewald“
Körperschaft des öffentlichen Rechts

Am Stieg 15
D-15910 Bersteland / OT Freiwalde Berlin

Vorhabenträger



Landesamt für Umwelt Brandenburg

Seeburger Chaussee 2
D-14467 Potsdam

Lagebezug: ETRS 89 Höhenbezug: DHHN 16 Landkreis: Dahme-Spreewald Gemarkung: Alt-Schadow

Änderungen	Index	Datum	Art der Änderung	Unterschrift
	01	05.06.2026	Pflanzfläche P2.1 angepasst, Pflanzfläche P2.2 ergänzt, Übersichtsplan eingefügt	Stabenow

Auftragnehmer



Arbeitsgemeinschaft PTW GmbH ./. IPROconsult GmbH
Modernisierung Wehr mit Schleuse Alt Schadow

			Vorhaben	
Bearbeiter	Stabenow	30.04.2026	Modernisierung Wehr Alt-Schadow mit Schleuse und Fischaufstiegsanlage Baulos 3: Baugrube, Wasserbau und Massivbau	
Gezeichnet	Stabenow	30.04.2026		
Geprüft	Schmidt	30.04.2026		
Maßstab 1 : 100			Planinhalt / Objekt Landschaftspflegerische Ausführungsplanung Detail P2 - Sichtschutzpflanzung	
Vertr.-Nr.				
			Plan- Phase	Index
			AP	-
			Projekt-Nr. PTW / IPRO	4400 / 5212_06
			Blatt- Nummer	1-203
Geschäftsführer				