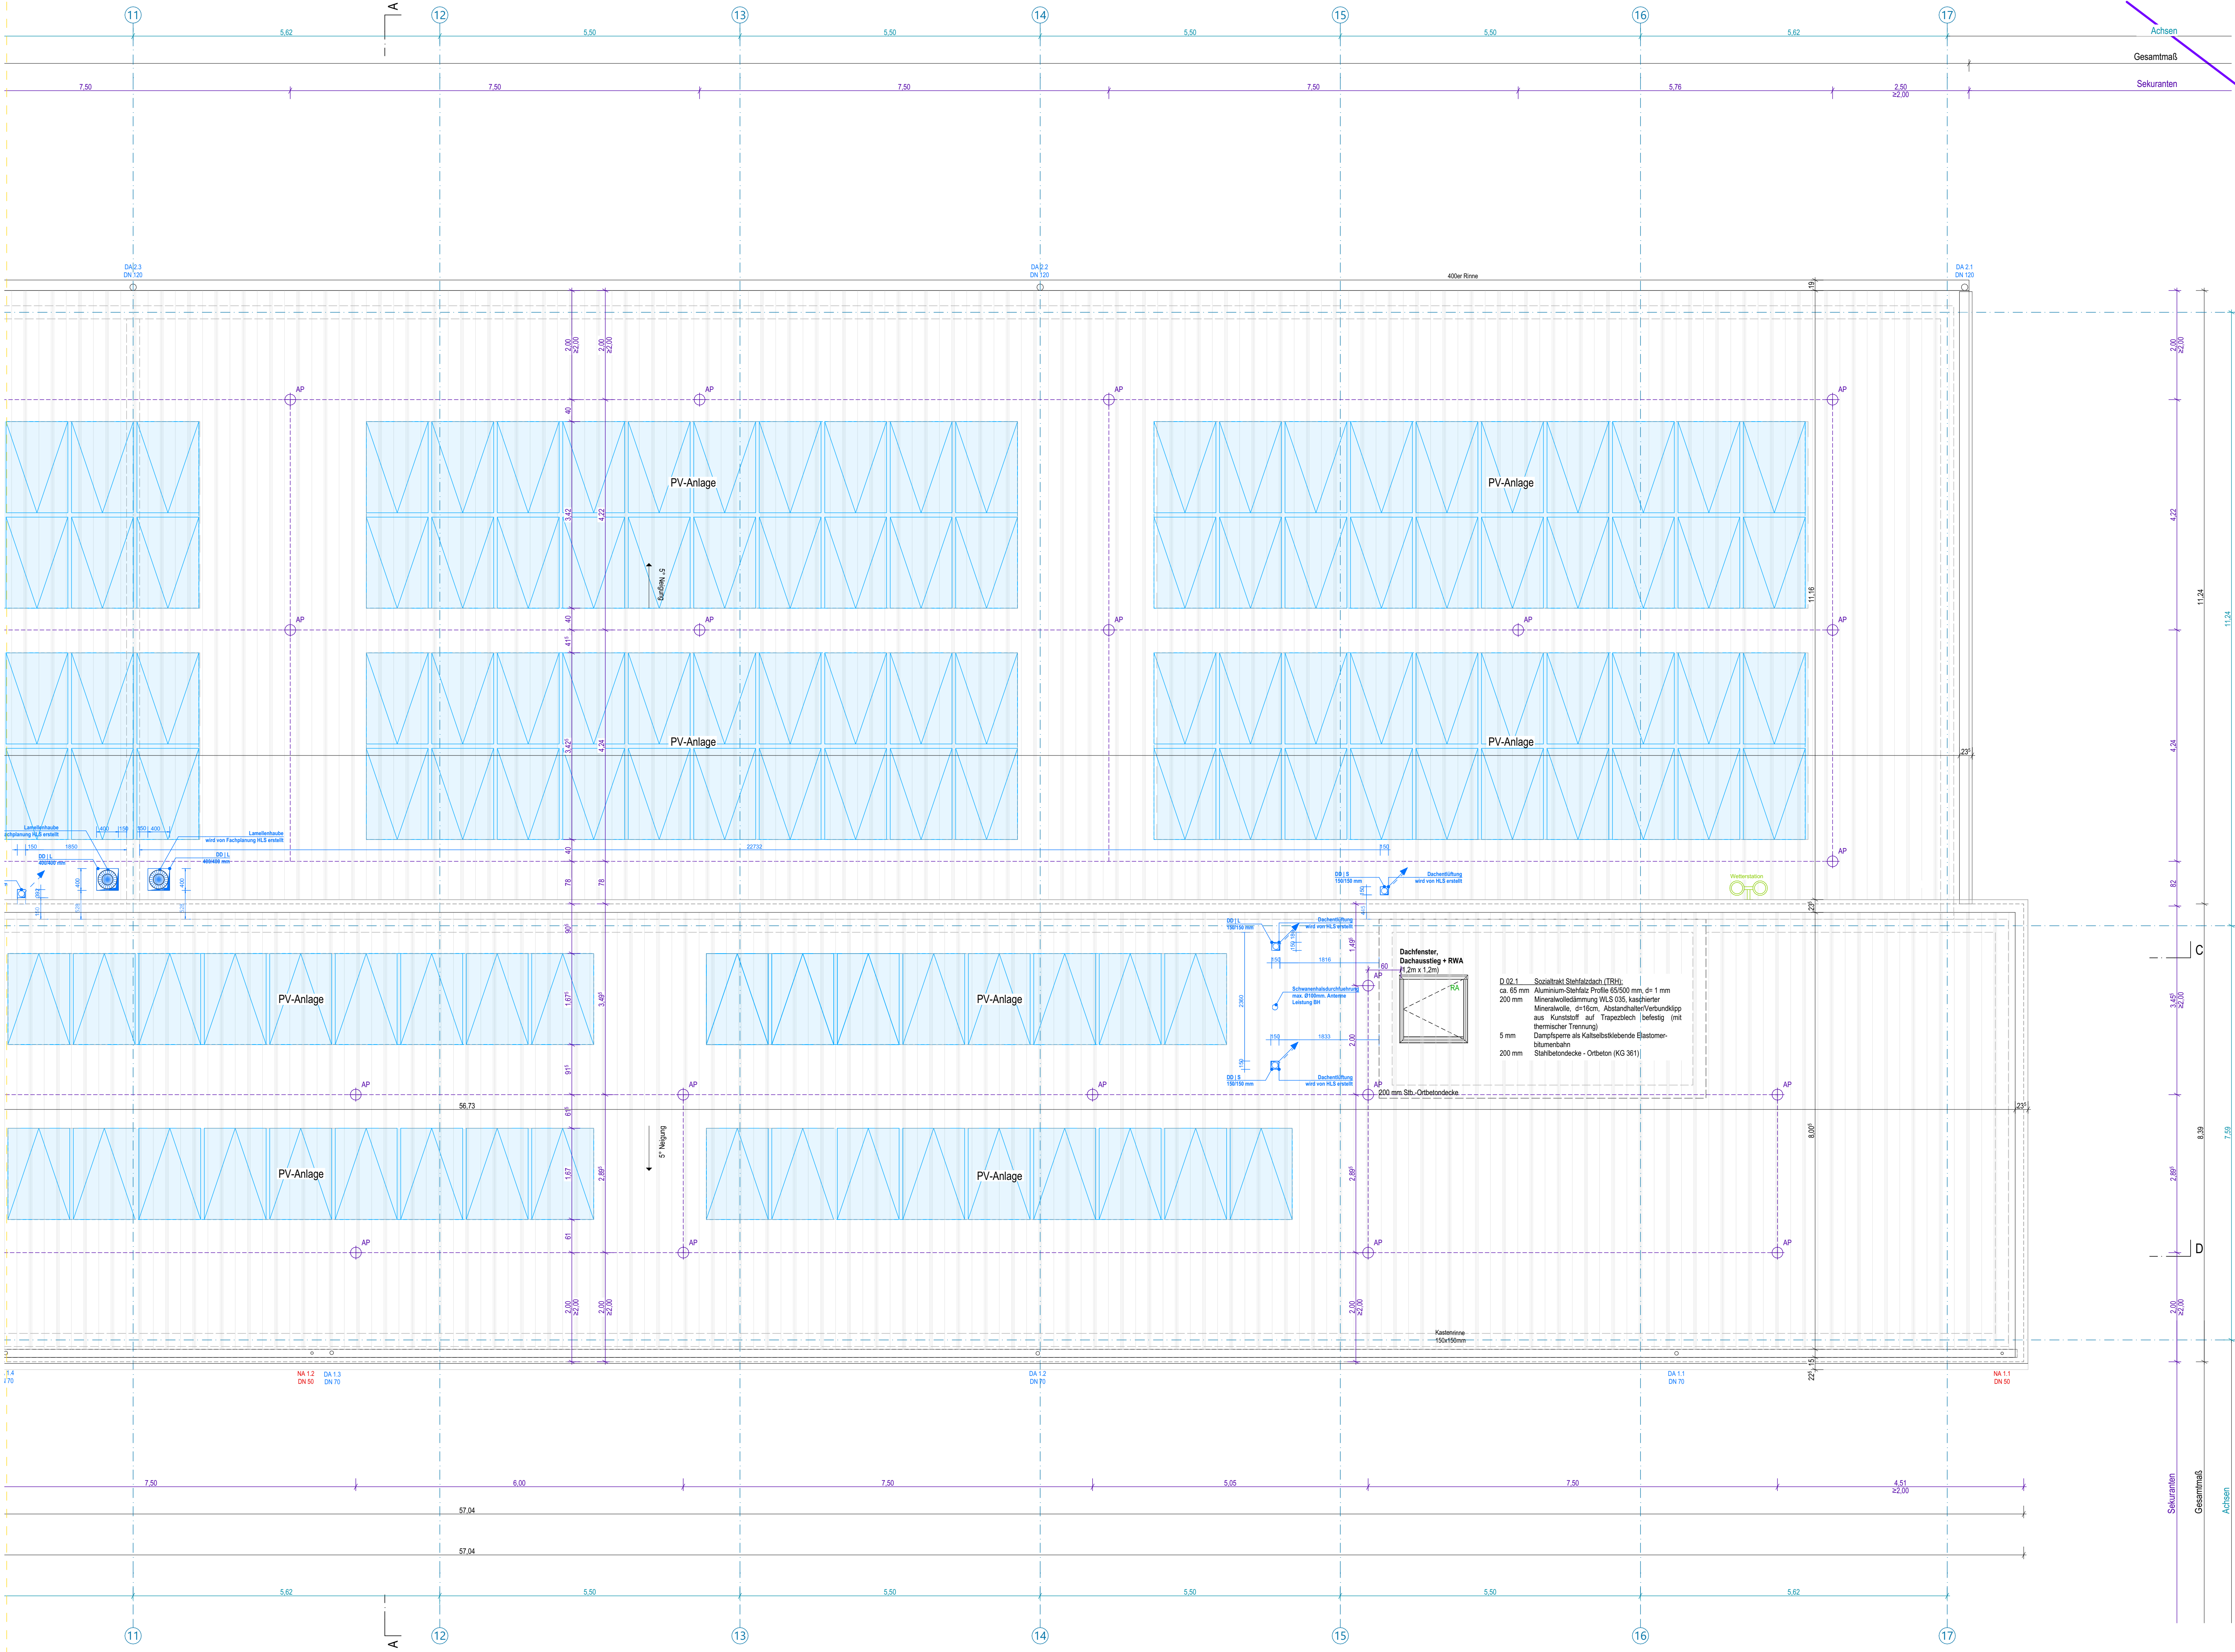


Legende Symbole und Abkürzungen

	Grundstücksgrenze
	Stahlbeton
	tragendes Mauerwerk
	nichttragendes Mauerwerk
	Dämmung
	Eintrittspunkt
	Achse
	Schrittlinien

0.02

	OKFF ± ± 7,46 m
	OKRD ± ± 7,27 m

0.02

0.02	Unbekannte Daten
A	13,11 m²
U	18,00 m
LWN	2,50 m
BB	FB 0.2
DB	UHD 4
WB	MV

Türnummer

T-2.12-1

erf. $R_{a} \geq 37 \text{ dB}$

1,01
2,13

Fensternummer

F-2.12-1

U_{sw} = 1,0
g_s = 0,40
F_g = 1,0
R_{gl} (BB) ≥ 32

1,75
2,00

Sommerliche Wärmeschutz

Fc außen

Schallschutz

erf. R_{a}

T-Raumnummer-Laufende Nummer

Türen

Türhöhe (Rohbau)
Türbreite (Rohbau) (gemessen von OKFF)

F-Raumnummer-Laufende Nummer

Fenster

Fensternummer

Wärmedurchgangskoeffizient
Gesamtergedurchlassgrad
Abminderungsgrad Fc
Erforderliches Schalldämm-Maß | Fenster

Brüstungshöhe (Ausbau) | OKFF bis OK Fensterbank

Öffnungsbreite (Rohbau)
Öffnungshöhe (Rohbau)

Raffstore

geforderte Schalldämm-Maß im eingebauten Zustand

$R_{a} \geq \text{erf. } R_{a} + \mu_{\text{ext}}$

Vorhänge bei Türen + 5 dB
Vorhänge bei Fenstern + 2 dB

Brandschutz

fb	feuerbeständig (Feuerwiderstandsdauer 90 Min.)
inh	hochfeuerhemmend (Feuerwiderstandsdauer 60 Min.)
fh	feuerhemmend (Feuerwiderstandsdauer 30 Min.)
D	dichtschließende Tür
S	selbstschließende Tür
RO	rauchdichte Tür
BW	Brandwand (abr. fb, wmb)
BA BW	Bauart Brandwand
FST	Fachschür gem. DIN 18091 bzw. DIN EN 81-58
RA	Rauchschiebung
VG	Brandschutzverglasung
LB	Lichte Durchgangsbreite
NAG	Nebenausgang
NAS	Nobisstieg

Legende Bodenbeläge (BB)

FB 01	Festklebeputz Fahrwegplatte
FB 02	Fiesen 3 kN Sanitär, Flur
FB 03	Fiesen 6 kN Lagerflächen
FB 04	Epoxidharz 6 kN Technik/Lager

Legende Sekuranten

	ABZSicherung - Sekuranten
	Anschlagpunkt (seitiggeführt)
	Einzelanschlagpunkt

Weitere Abkürzungen

AK	Ausfährkante
BP	Bodenplatte
BRH	Brüstungshöhe Rohbau
BH	Brüstungshöhe Fertigboden zu OK Fensterbank
DD	Deckendurchbruch (E = Elektro, L = Lüftung)
EG	Erdgeschoss
FF	Fertigboden
GG	Obengeschoss
OK	Oberrunde
RD	Rohdecke
SB	Stahlbeton
TRH	Treppenhause
UD	Unterdecke
UK	Unterkanne
UZ	Unterzug
WD	Wanddurchbruch
VK	Vorlängerkante
POS	Positionskarte (gem. Stütz)

Legende S+Q-Planung

	Kanalarbeitung [mm] Dicke unterhalb der Schnittebene
	Bodendurchbruch [mm] Dicke unterhalb der Schnittebene

Index

Planstadium

Art der Änderung

Ganz

OKFF EG = ± 0,00 = 81.00 m NHN

Bauherr:

Landkreis Potsdam-Mittelmark

Nachtrags: 1
Antraggeber in
Adresse: 2

Telefon
Fax

Auftraggeberin E-Mail
www

Planungszeichnung:

Grundriss Dachaufsicht (2)

Datum: 28.04.2028

Projekt-Nr.: RWB-5-ARC-300-GR-DA_2

Phase: LPS (AFU-Bau)

Status: **baufrei**

Format: 900 x 841 mm

Maßstab: 1:50

Architekten:

Plan-Nr.: RWB-5-ARC-300-GR-DA_2