


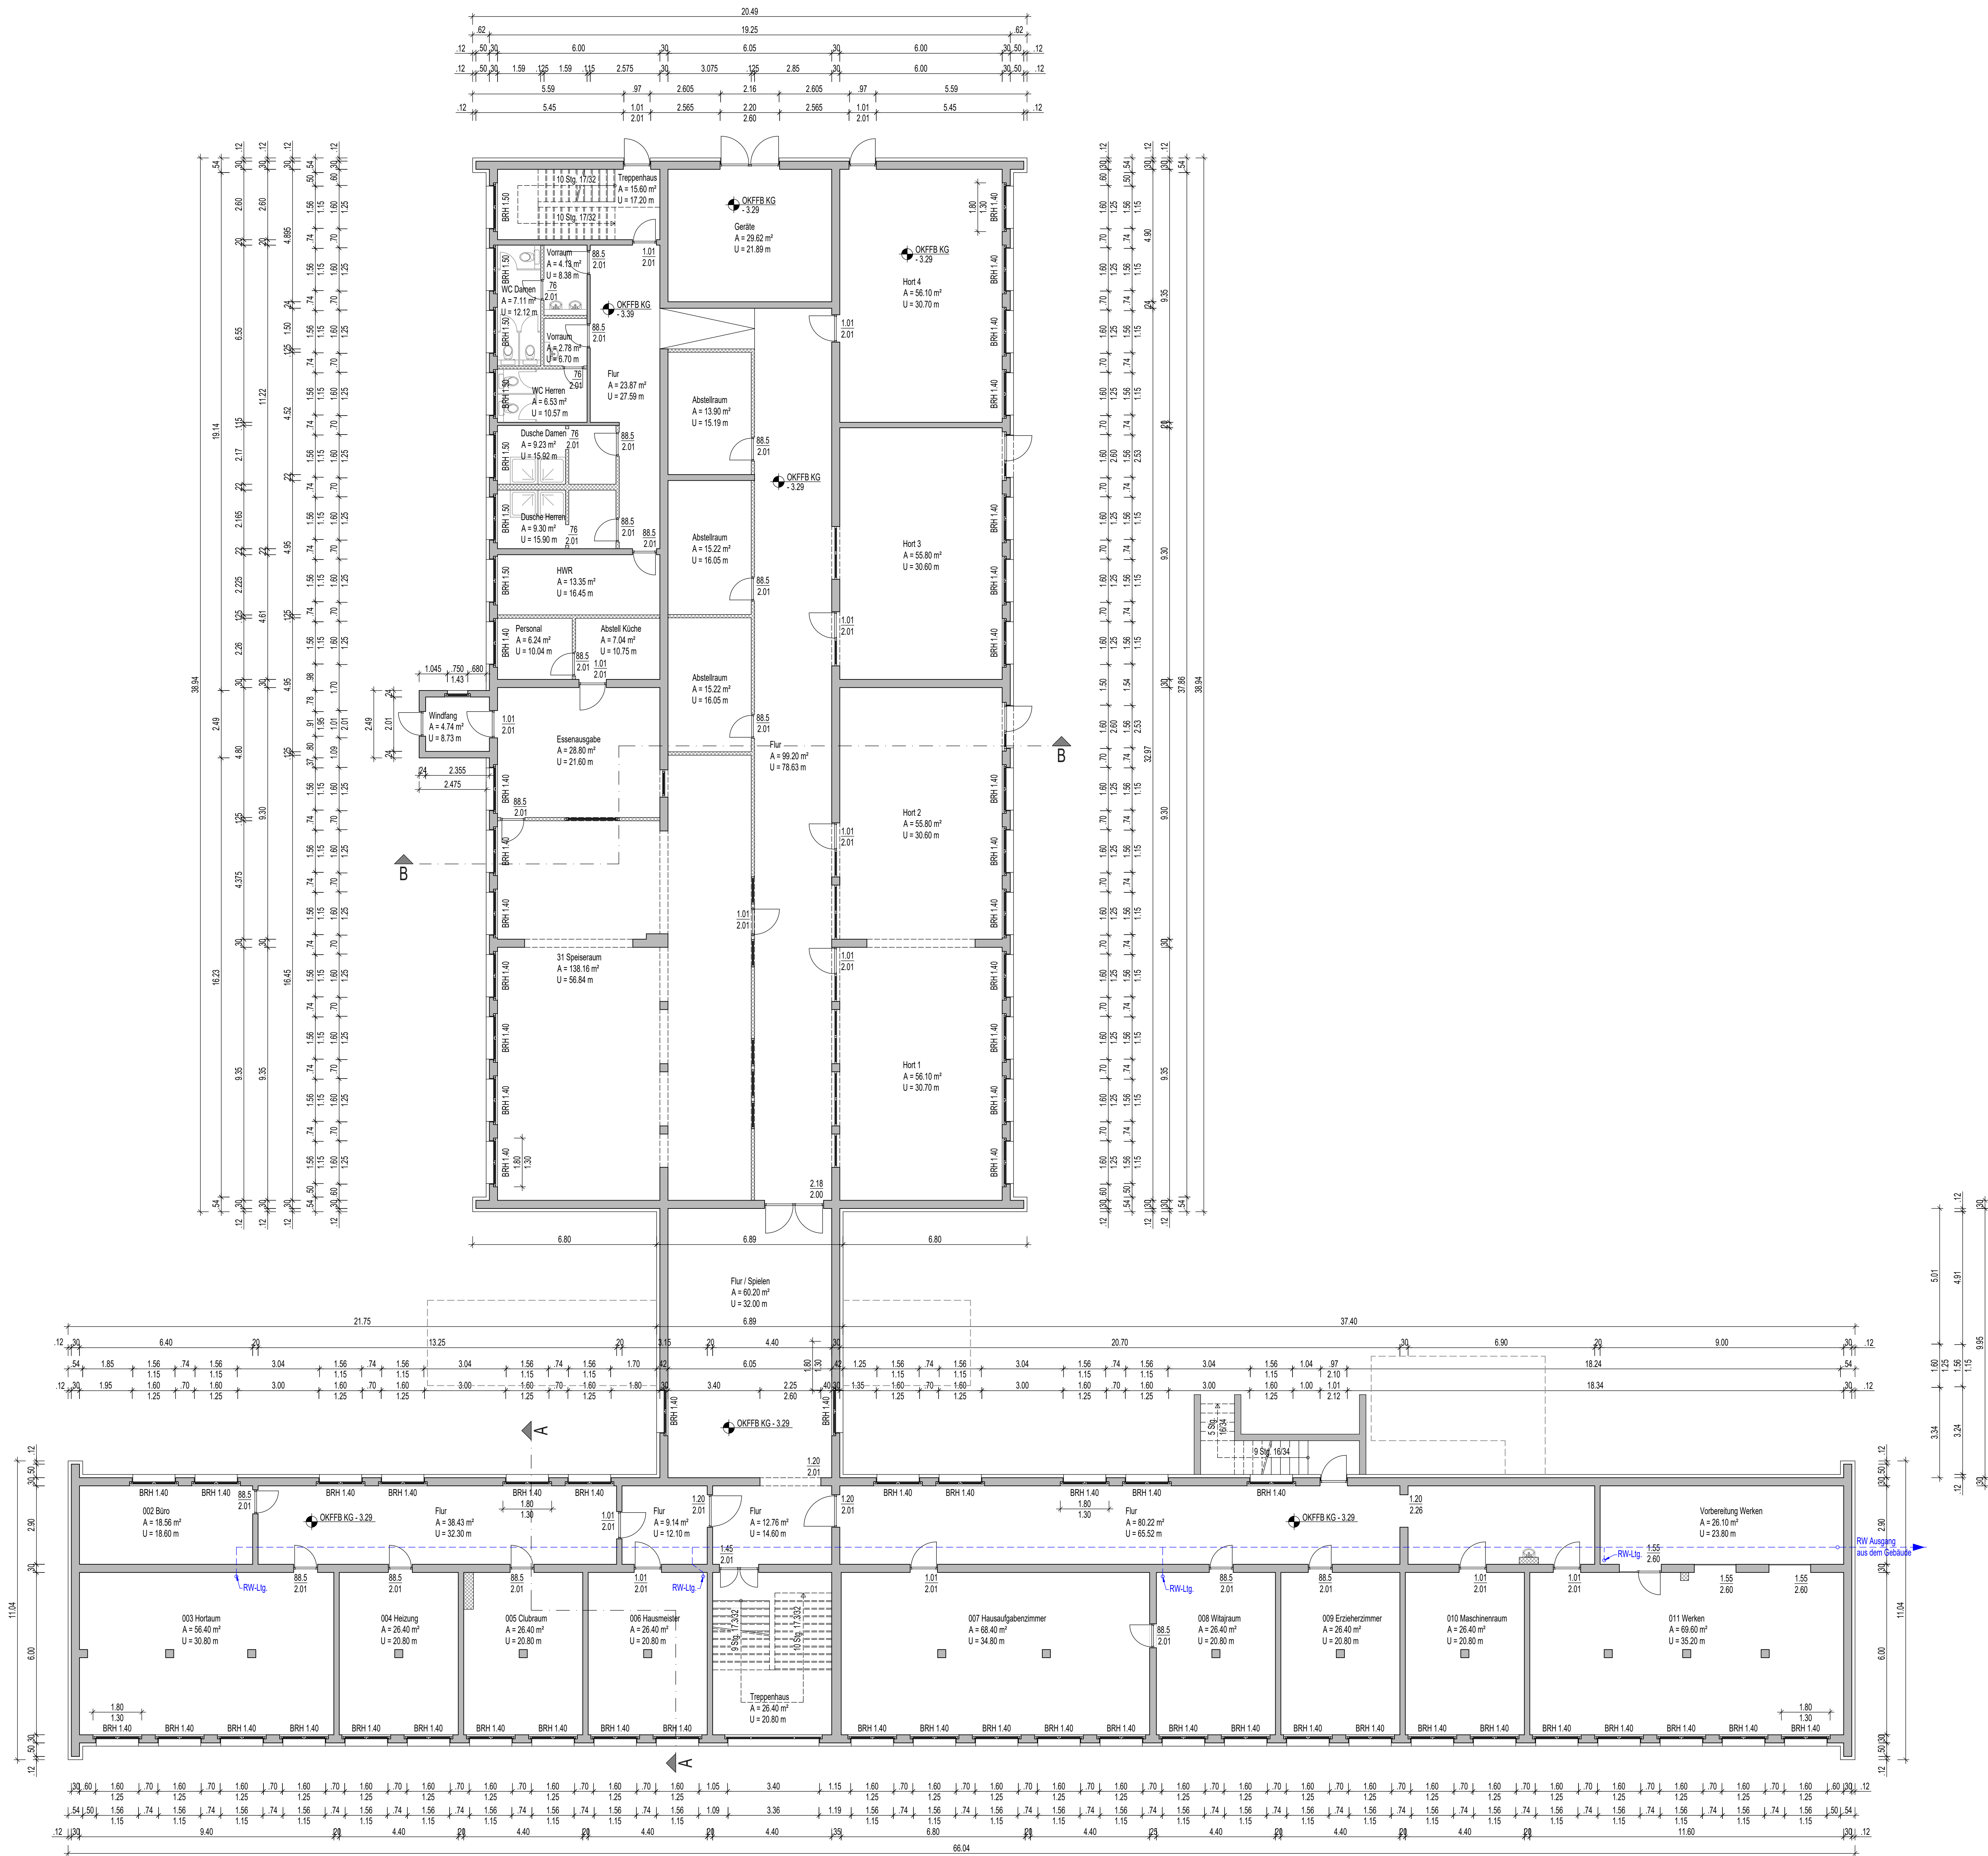

Grundriss Kellergeschoss

Legende	
	Bestand allgemein
	Regenwasser mit Verkoerfung
	d = unbekannt

Katasternachweis	
Gemarkung: Vetschau	Dieser Plan basiert auf:
Flur: 11	Aufmaß vom 26.08.2025
Flurstück: 503, 236	
Höhenordinate ± 0.00 = OKFFB -EG	

A	Datum	Name	Darstellung Regenwasser Leitungen ergänzt
Index			Änderung/Ergänzung/Bearbeitungsstand

Prüfvermerk des Bauherm :
Den Inhalt des Planes habe ich zur Kenntnis genommen. Mit dem Bauantrag bei ich einverstanden.

Entwurfverfasser : Dipl.-Ing. Jens Lehmann
Brandenburgische Architektenkammer, BA 3767-15-3-A

BESTAND

Änderungen sind nur bei ausdrücklicher Zustimmung aller Beteiligten möglich

Pestlozstraße 12 03222 Vetschau / Spreewald	JOCHINTKE	
	03205 CALAU PARKSTR. 4 A	
Bauherr	TELEFON (03541) 2502 + 801530	
	TELEFAX (03541) 801528	
Stadt Vetschau / Spreewald Schlossstraße 10 03226 Vetschau / Spreewald	 e-mail info@planungsbuero-jochintke.de	
	Datum 30.09.2025	Gez. S. Lehmann

Grundriss Kellergeschoss	
Datum	Gezeichnet
Datum	Gezeichnet

Dieser Plan stellt eine vorläufige Darstellung des Baubereichs dar. Er ist nicht verbindlich, sondern dient nur zur Orientierung. Die endgültige Ausführung ist im Bauvertrag festzulegen. Auch die Höhenveränderung von 100- und Entwurfszeichnungen sind entsprechend der jeweiligen Bestimmungen einer vorherigen Vereinbarung mit uns.	Bauherr Dipl.-Ing. J. Lehmann Telefon (Durchwahl) (03541) 2502	Maßstab 1:100	Projekt-Nr. VET 1825	Blatt-Nr. B01	Blatt-Nr. A