


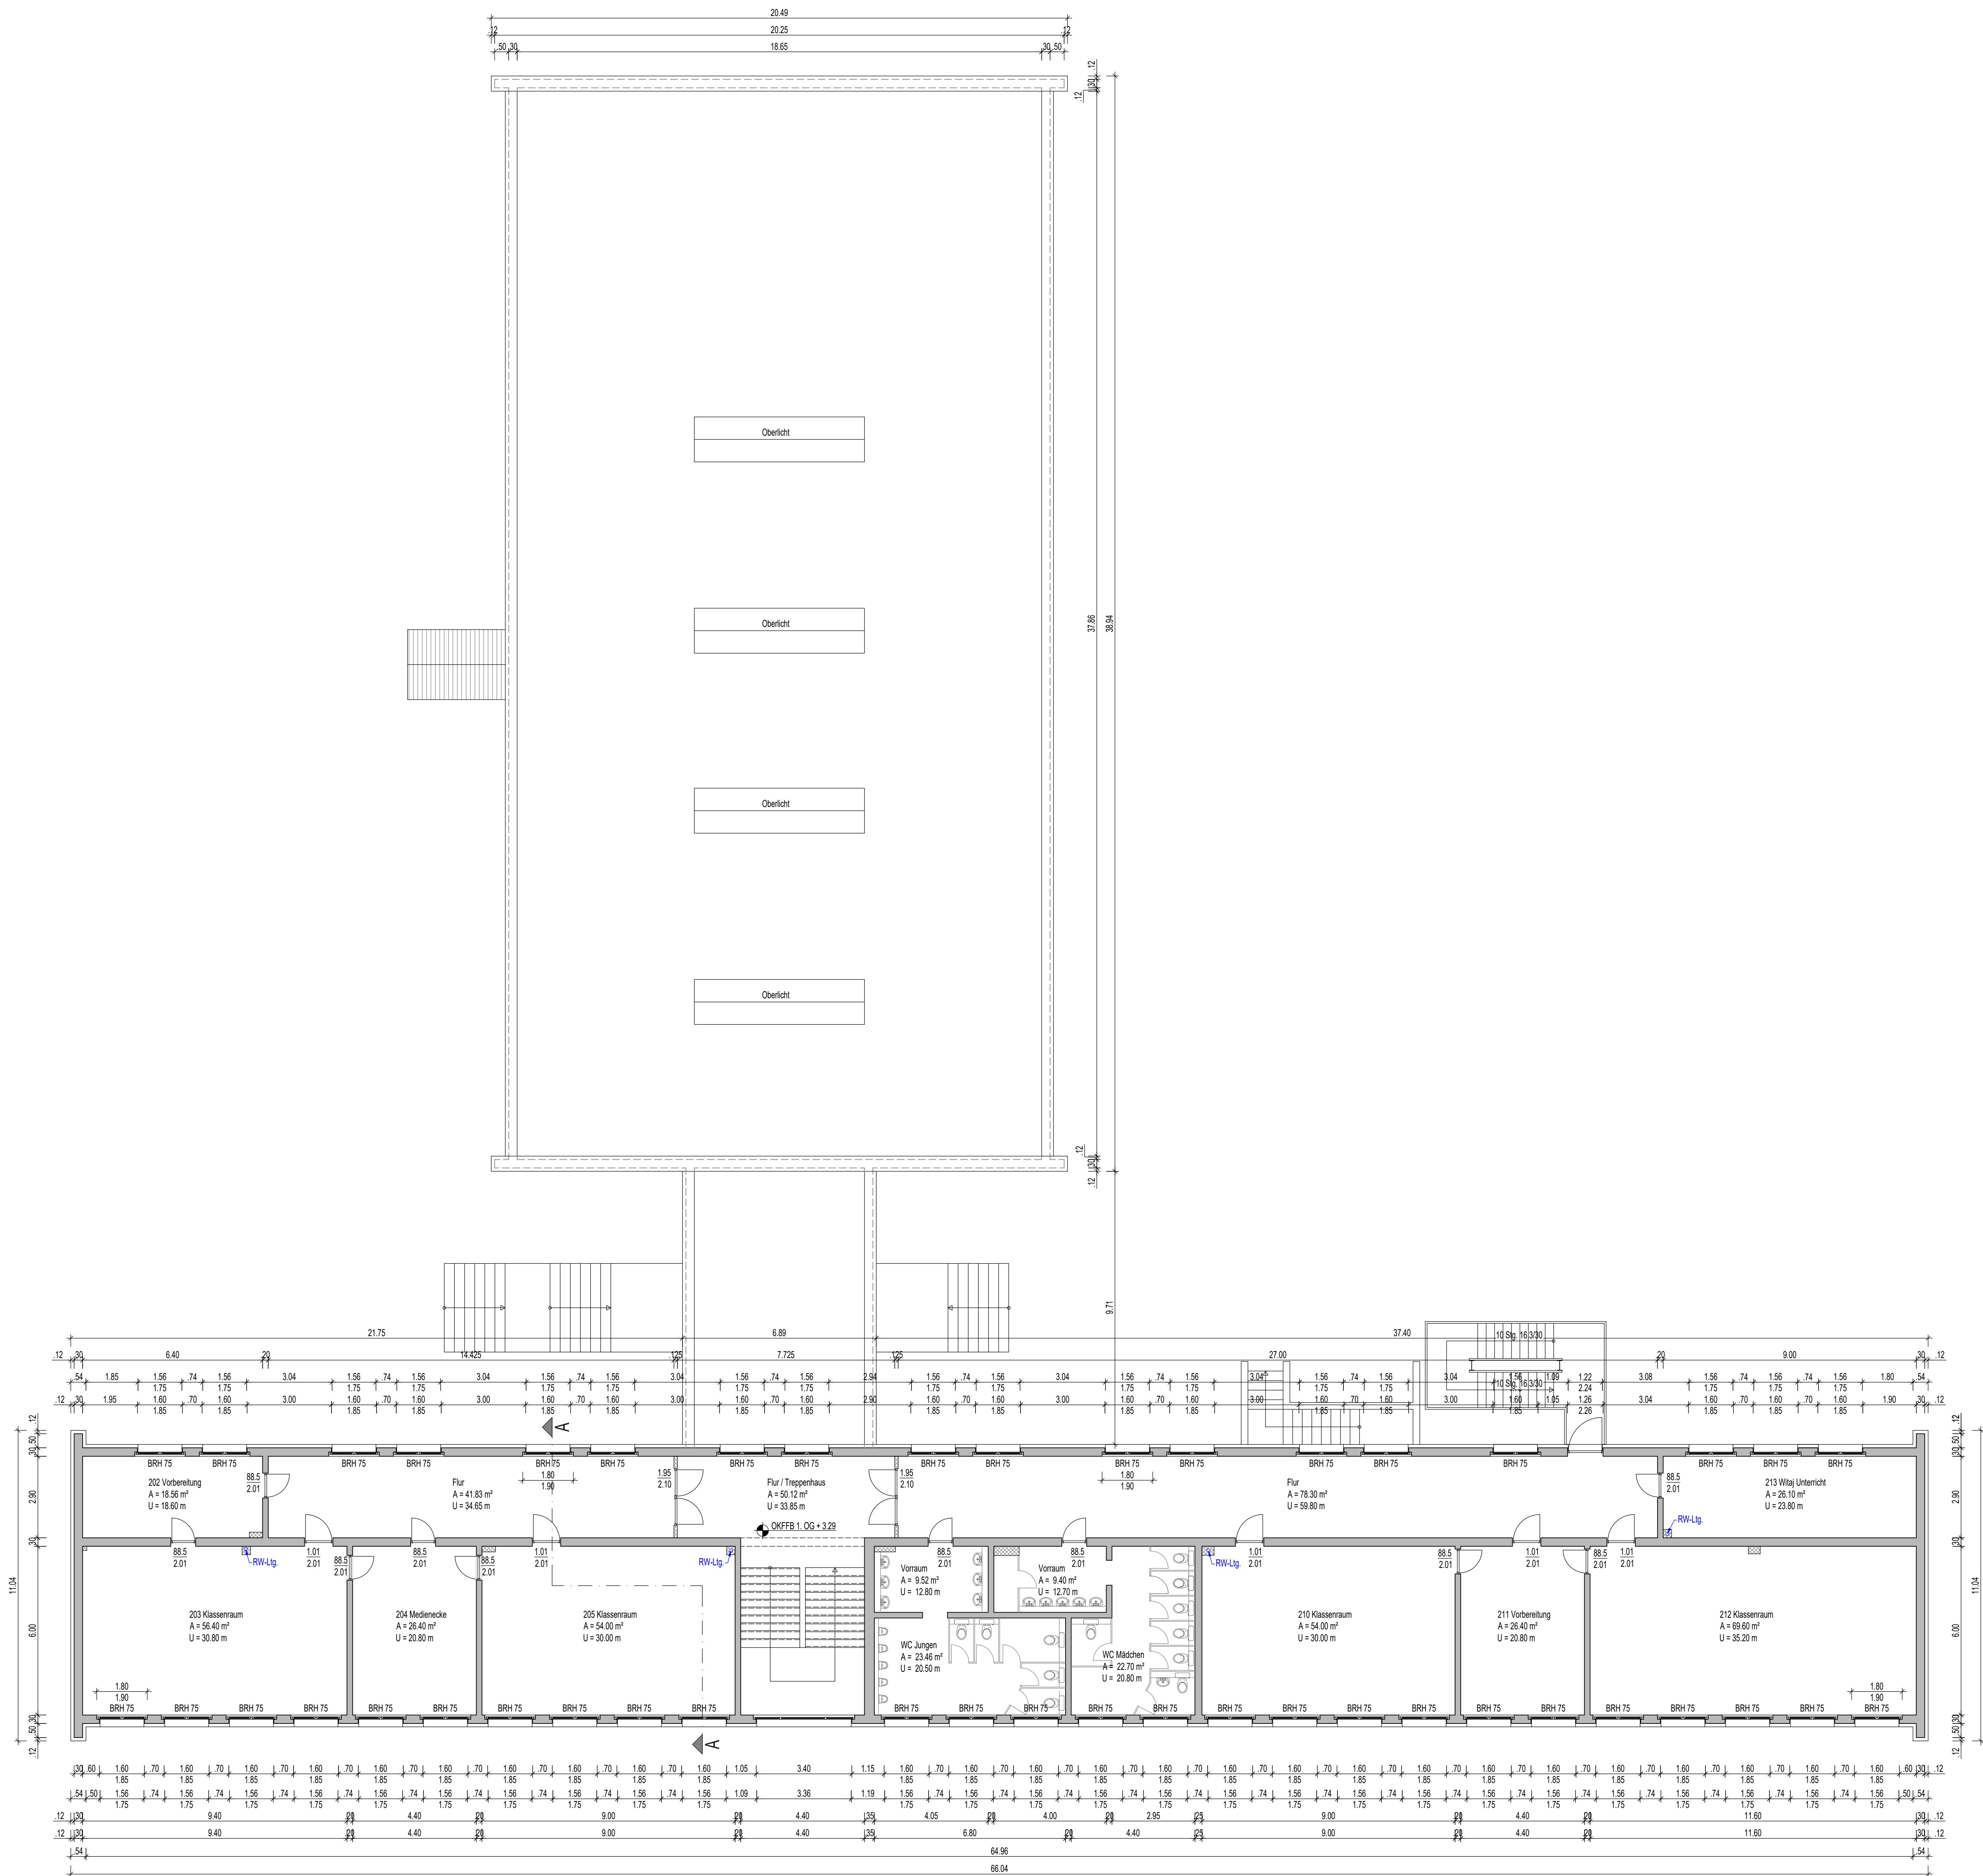

Grundriss 1. Obergeschoss

Legende	
	Bestand allgemein
	Regenwasser mit Verkoetterung d = unbekannt

Katasternachweis		
Gemarkung:	Vetschau	
Flur:	11	
Flurstück:	503, 295	
Höhenordinate ± 0,00 = OKFFB -EG		

A	Datum	Name	Änderung/Ergänzung/Bearbeitungsstand
A	13.01.2025	Lehmann	Darstellung Regenwasser- Leitungen ergänzt

Prüfvermerk des Bauherren:
Den Inhalt des Planes habe ich zur Kenntnis genommen. Mit dem Bauantrag bei ich einverstanden.

Entwurfverfasser: Dipl.-Ing. Jens Lehmann
Brandenburgische Architektenkammer, BA 3767-15-3-A

BESTAND

Änderungen sind nur bei ausdrücklicher Zustimmung aller Beteiligten möglich

Bauherr	Grundsichule Vetschau, Dachsanierung und Umsetzung des Brandschutzkonzeptes Pestlozstraße 12 03222 Vetschau / Spreewald		PLANUNGSBÜRO JOCHIMTKE 03205 CALAU PARKSTR. 4 A TELEFON (03541) 2502 + 801530 TELEFAX (03541) 801526 e-mail:info@planungsbuero-jochimtke.de	
	Stadt Vetschau / Spreewald Schlossstraße 10 03226 Vetschau / Spreewald			
Grundriss 1. Obergeschoss		Datum 30.09.2025		Doc S. Lehmann
		Maßstab 1:100		Projekt-Nr. VET 1825
Dieser Plan stellt eine vorläufige Darstellung des Baubereichs nicht verbindlich, verbindlich oder genehmigt, noch für ein anderes Bauprojekt genutzt werden, als für das das auf dem Plan/Darstellung/Zeichnung dargestellt ist. Auch die Weiterverwendung von Teil- und Einzelzeichnungen kann entsprechend der gesetzlichen Bestimmungen einer vorherigen Genehmigung mit uns.		Bauherr Dipl.-Ing. J. Lehmann (Telefon Durchwahl) (03541) 2502		Maße sind am Bau zu prüfen
		Bauherr B03		Maße A1