


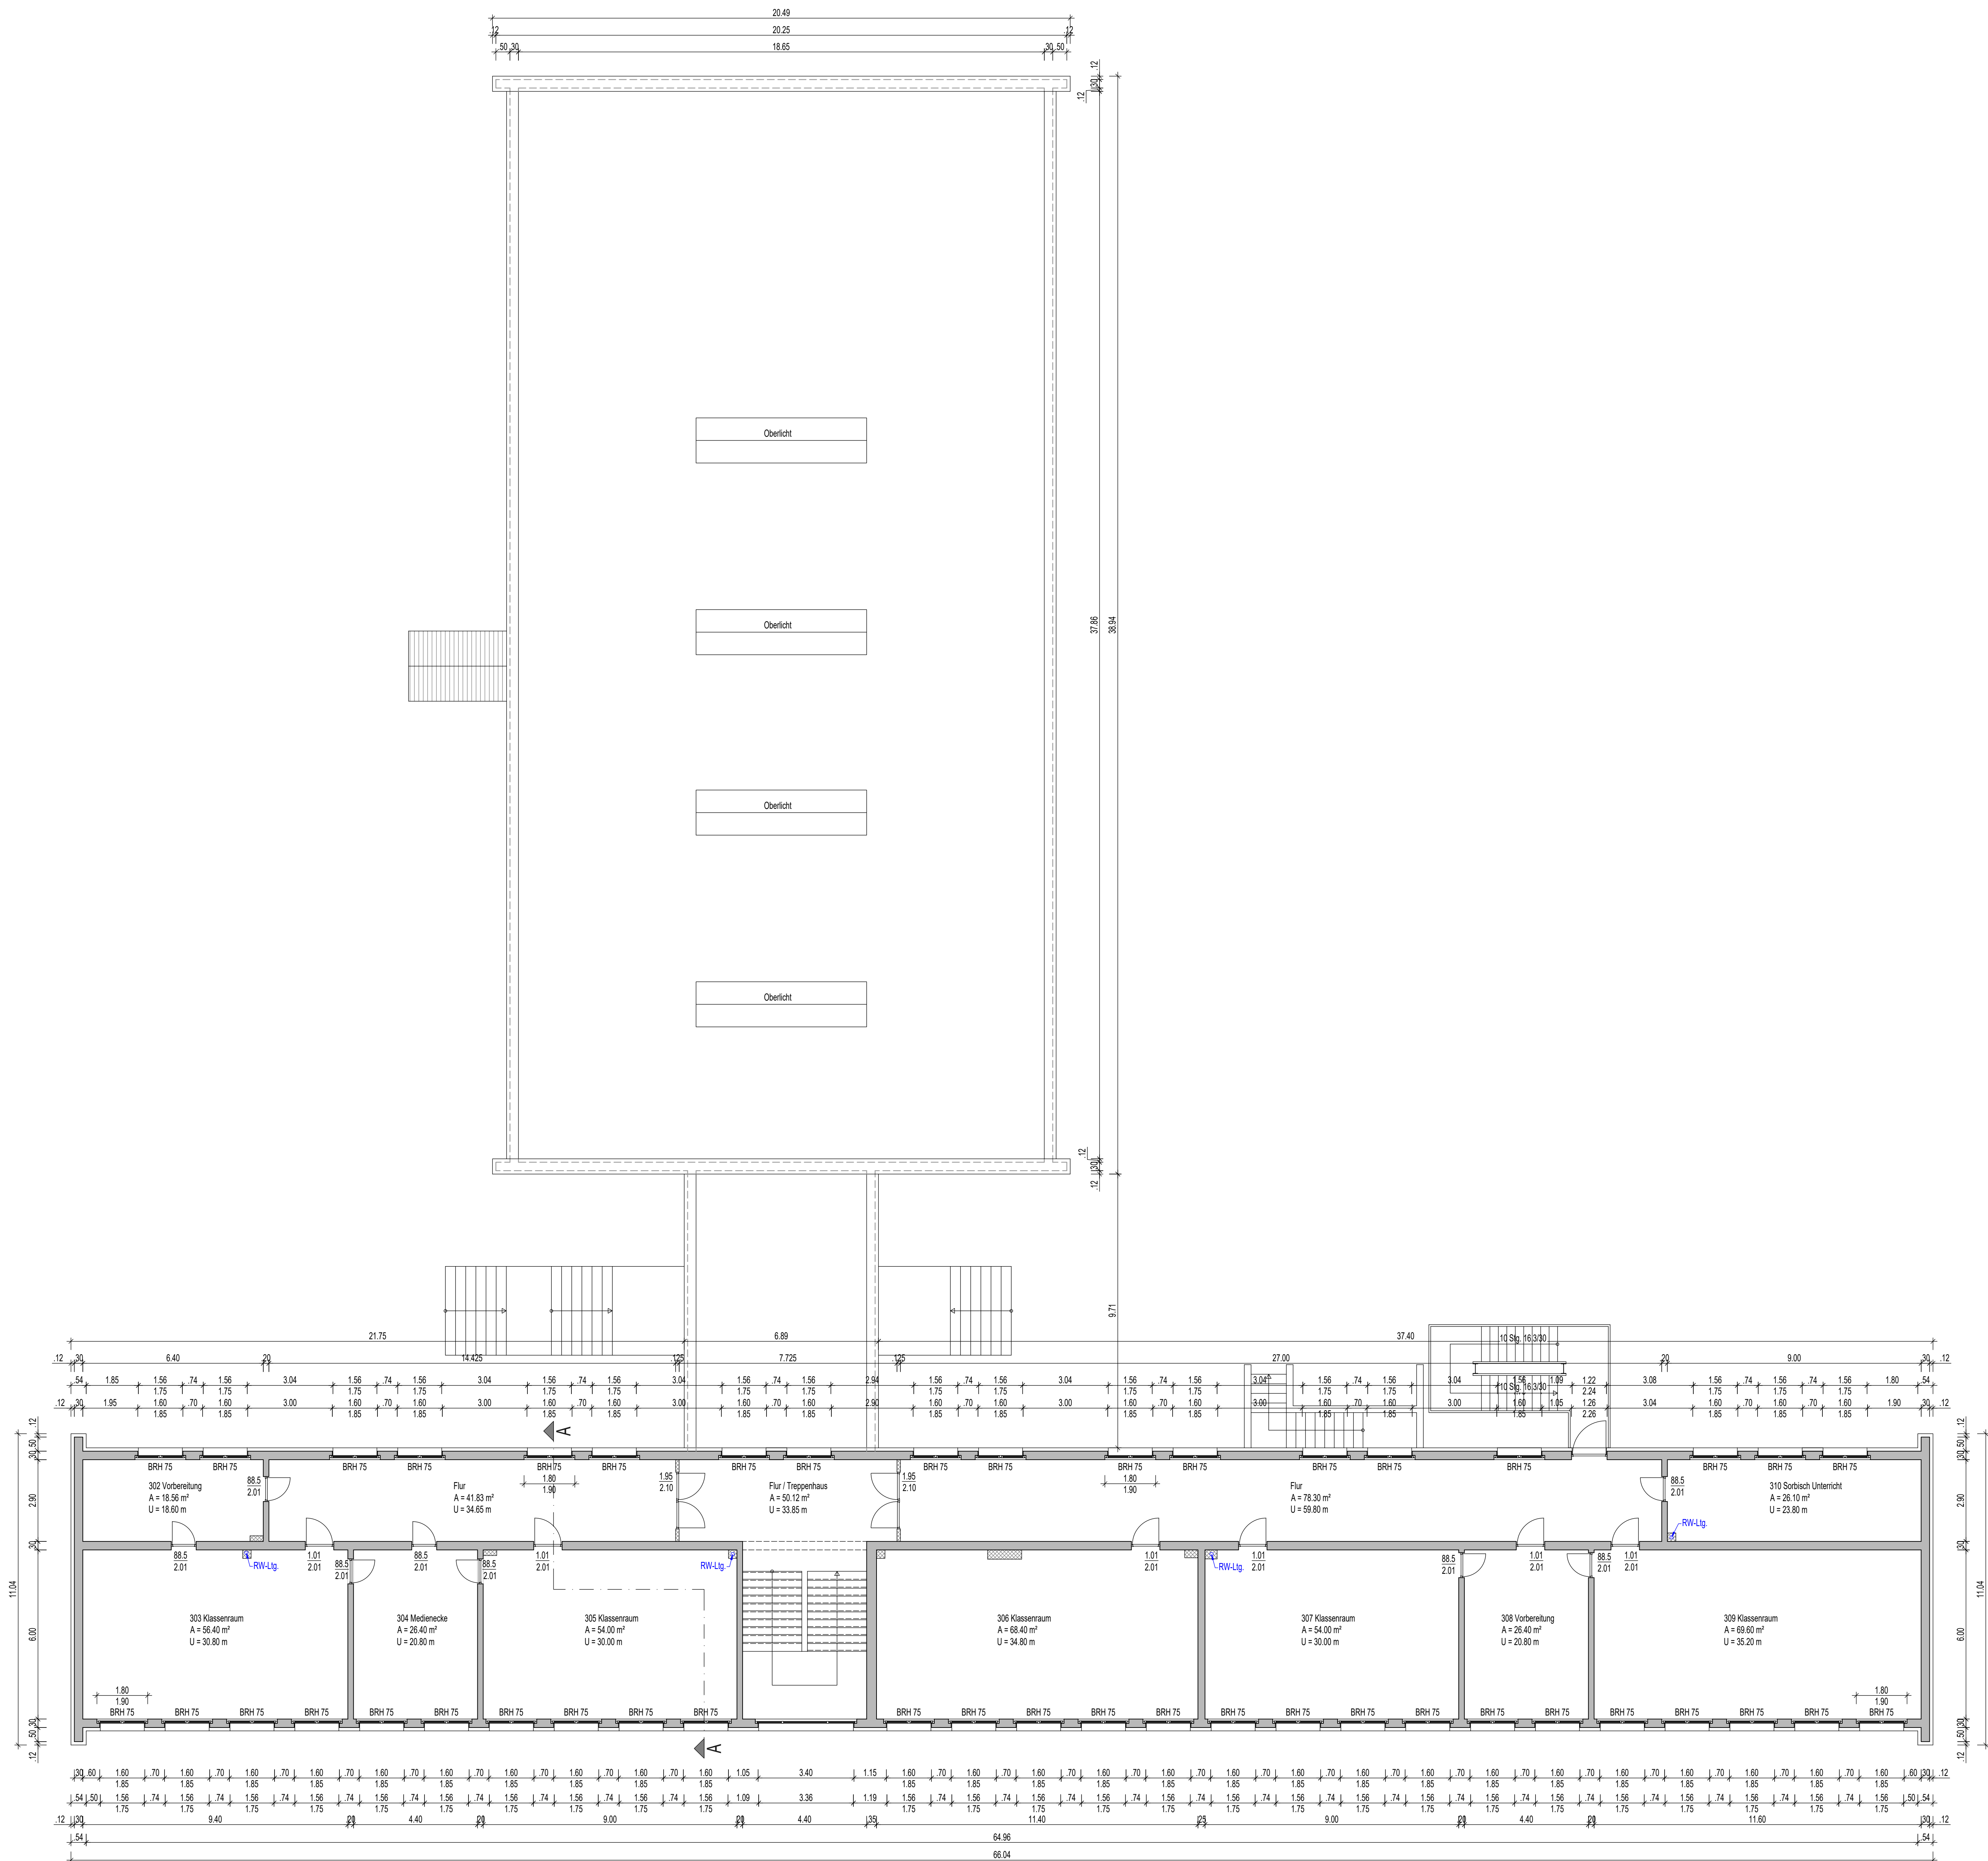

Grundriss 2. Obergeschoss


#### Legende

- Bestand allgemein
- Regenwasser mit Verkoetterung
- d = unbekannt

#### Katasternachweis

Gemarkung: Vetschau  
Flur: 11  
Flurstück: 503, 295  
Höhenordinate  $\pm 0,00 = \text{OKFFB-EG}$

Dieser Plan basiert auf:  
Aufmaß vom 26.08.2025

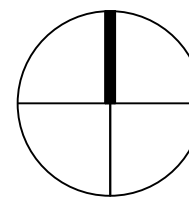

#### Prüfvermerk des Bauherrn:

Den Inhalt des Plans habe ich zur Kenntnis genommen. Mit dem Bauvorhaben bin ich einverstanden.

Entwurfverfasser: Dipl.-Ing. Jens Lehmann  
Brandenburgische Architektenkammer, BA 3767-15-3-A

#### BESTAND

Änderungen sind nur bei ausdrücklicher Zustimmung aller Beteiligten möglich

|            |   |
|------------|---|
| Objekt     | Grundschule Vetschau, Dachsanierung und Umsetzung des Brandschutzkonzeptes<br>Pestlozstraße 12<br>03222 Vetschau / Spreewald |
| Bauherr    | Stadt Vetschau / Spreewald<br>Schlossstraße 10<br>03220 Vetschau / Spreewald                                                 |
| Datum      | 30.09.2025   |
| Gezeichnet | S. Lehmann   |

#### Grundriss 2. Obergeschoss

|   |         |                                                              |         |       |             |          |           |     |           |   |
|---|---------|--------------------------------------------------------------|---------|-------|-------------|----------|-----------|-----|-----------|---|
| Dieser Plan stellt eine vorläufige Darstellung des Bauwerks dar. Er ist nicht verbindlich, verändertlich oder genehmigt, noch für ein anderes Bauvorhaben genutzt werden. Es ist für das, was auf dem Plan steht, keine Haftung zu übernehmen. Auch die Weiterverwendung von Vor- und Entwurfszeichnungen ist ohne schriftliche Genehmigung des Bauherrn untersagt. | Bauherr | Dipl.-Ing. J. Lehmann<br>Telefon (Durchwahl)<br>(03541) 2502 | Maßstab | 1:100 | Projekt-Nr. | VET 1825 | Blatt-Nr. | B04 | Blatt-Nr. | A |
|---|---------|--------------------------------------------------------------|---------|-------|-------------|----------|-----------|-----|-----------|---|