



FLÄCHENZUORDNUNG  
M 1:250

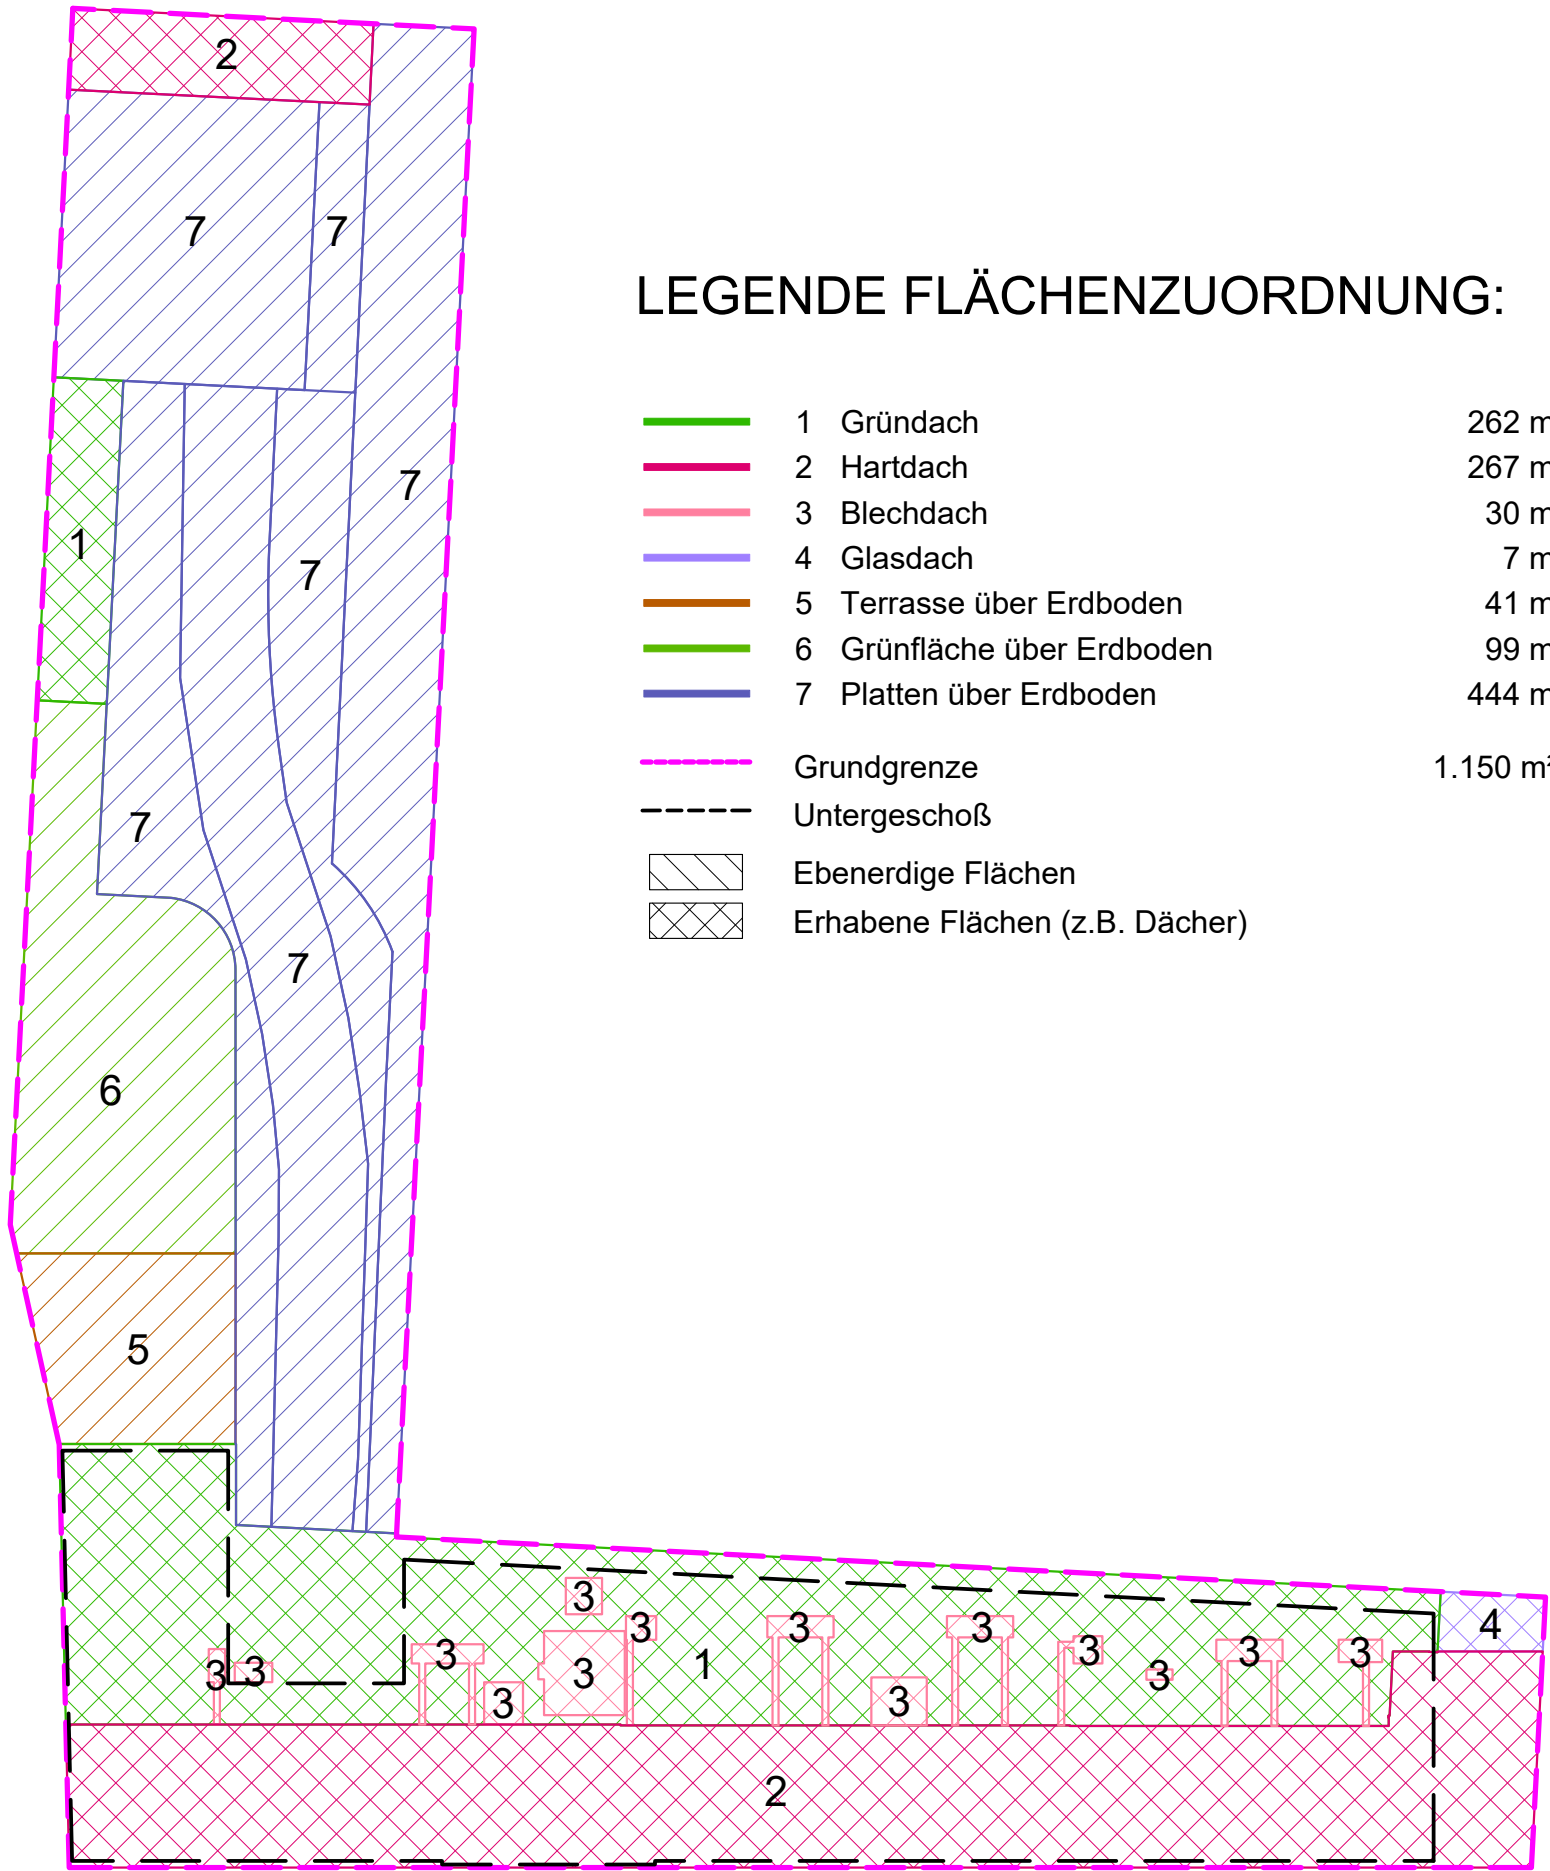


ENTWÄSSERUNGSZUORDNUNG  
M 1:250

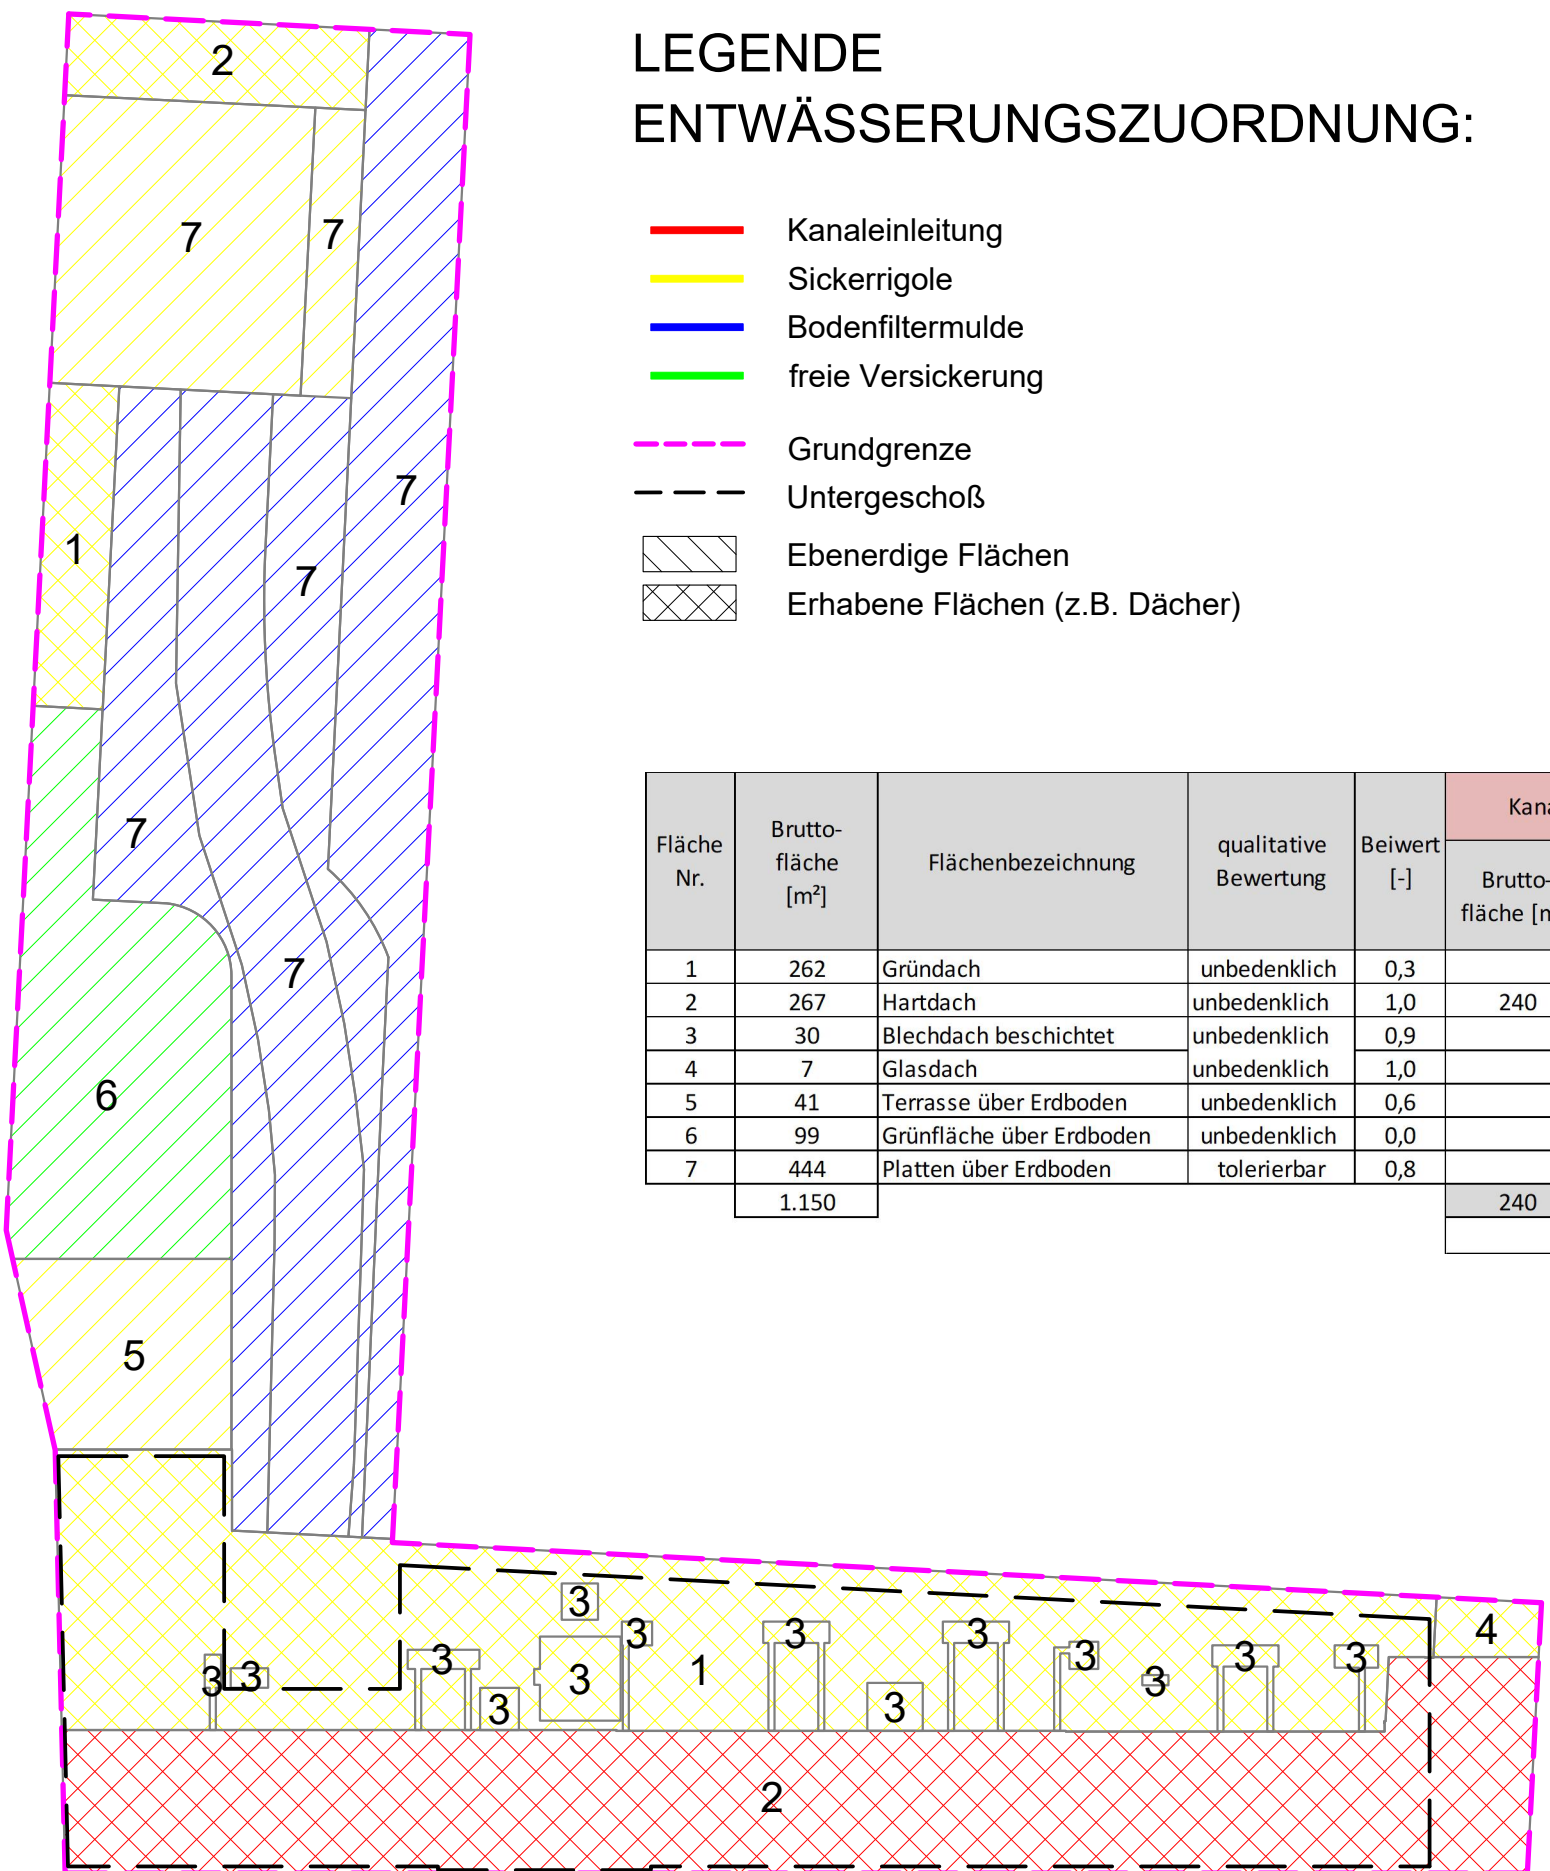

| Fläche<br>Nr. | Brutto-<br>fläche<br>[m²] | Flächenbezeichnung       | qualitative<br>Bewertung | Beiwert<br>[-] | Kanaleinleitung        |                                     | Sickerrigole           |                                     | Bodenfiltermulde       |                                     | freie<br>Versickerung  |
|---------------|---------------------------|--------------------------|--------------------------|----------------|------------------------|-------------------------------------|------------------------|-------------------------------------|------------------------|-------------------------------------|------------------------|
|               |                           |                          |                          |                | Brutto-<br>fläche [m²] | abfluss-<br>wirksame<br>Fläche [m²] | Brutto-<br>fläche [m²] | abfluss-<br>wirksame<br>Fläche [m²] | Brutto-<br>fläche [m²] | abfluss-<br>wirksame<br>Fläche [m²] | Brutto-<br>fläche [m²] |
| 1             | 262                       | Gründach                 | unbedenklich             | 0,3            |                        |                                     | 262                    | 79                                  |                        |                                     |                        |
| 2             | 267                       | Hartdach                 | unbedenklich             | 1,0            | 240                    | 240                                 | 27                     | 27                                  |                        |                                     |                        |
| 3             | 30                        | Blechdach beschichtet    | unbedenklich             | 0,9            |                        |                                     | 30                     | 27                                  |                        |                                     |                        |
| 4             | 7                         | Glasdach                 | unbedenklich             | 1,0            |                        |                                     | 7                      | 7                                   |                        |                                     |                        |
| 5             | 41                        | Terrasse über Erdboden   | unbedenklich             | 0,6            |                        |                                     | 41                     | 25                                  |                        |                                     |                        |
| 6             | 99                        | Grünfläche über Erdboden | unbedenklich             | 0,0            |                        |                                     |                        |                                     |                        |                                     | 99                     |
| 7             | 444                       | Platten über Erdboden    | tolerierbar              | 0,8            |                        |                                     | 95                     | 71                                  | 349                    | 262                                 |                        |
|               | 1.150                     |                          |                          |                | 240                    | 240                                 | 462                    | 235                                 | 349                    | 262                                 | 99                     |
|               |                           |                          |                          |                | 1.150                  |                                     |                        |                                     |                        |                                     |                        |

Plangrundlagen:  
Architektur:  
240212\_1081-EI-10020\_UNTERGESCHOSS.dwg  
240212\_1081-EI-10030\_ERDGESCHOSS.dwg  
240212\_1081-EI-10040\_1.OBERGESCHOSS.dwg  
240212\_1081-EI-10050\_2.OBERGESCHOSS.dwg  
240212\_1081-EI-10060\_3.OBERGESCHOSS.dwg  
240212\_1081-EI-10070\_DACHGESCHOSS.dwg  
240212\_1081-EI-10080\_DACHDRAUFSICHT.dwg  
240212\_1081-EI-10010\_LAGEPLAN.dwg  
Planstand 12.02.2024  
erstellt von

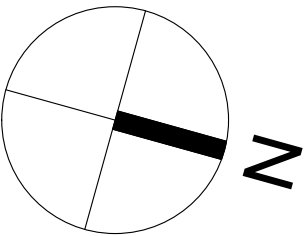

Studentenwerk  
Potsdam  
Babelsberger Straße 2  
14473 Potsdam

BEZUGSFLÄCHENPLAN

|   |                        |                   |                |        |
|---|------------------------|-------------------|----------------|--------|
| Gezeichnet: OS   | GZ: 23095              | Datum: 14.03.2024 | Maßstab: 1:250 | EN: 03 |
| Plannummer: 23095-EP-BF-01   | Parie: A B C D E F G H | Name: Datum:      |                |        |
| Änderung:   |                        |                   |                |        |
|   |                        |                   |                |        |
|   |                        |                   |                |        |
| GENEHMIGUNGSPLANUNG<br>VERSICKERUNGSPROJEKT<br>Flur: 6, 25, FIST.: 863, 870, 877, 878, 879,<br>885, 886/6; 1797/25, Gmk.: 120501<br>Anna-Függe-Straße 2-3/Am Kanal 45/ 14467 POTSDAM |                        |                   |                |        |