


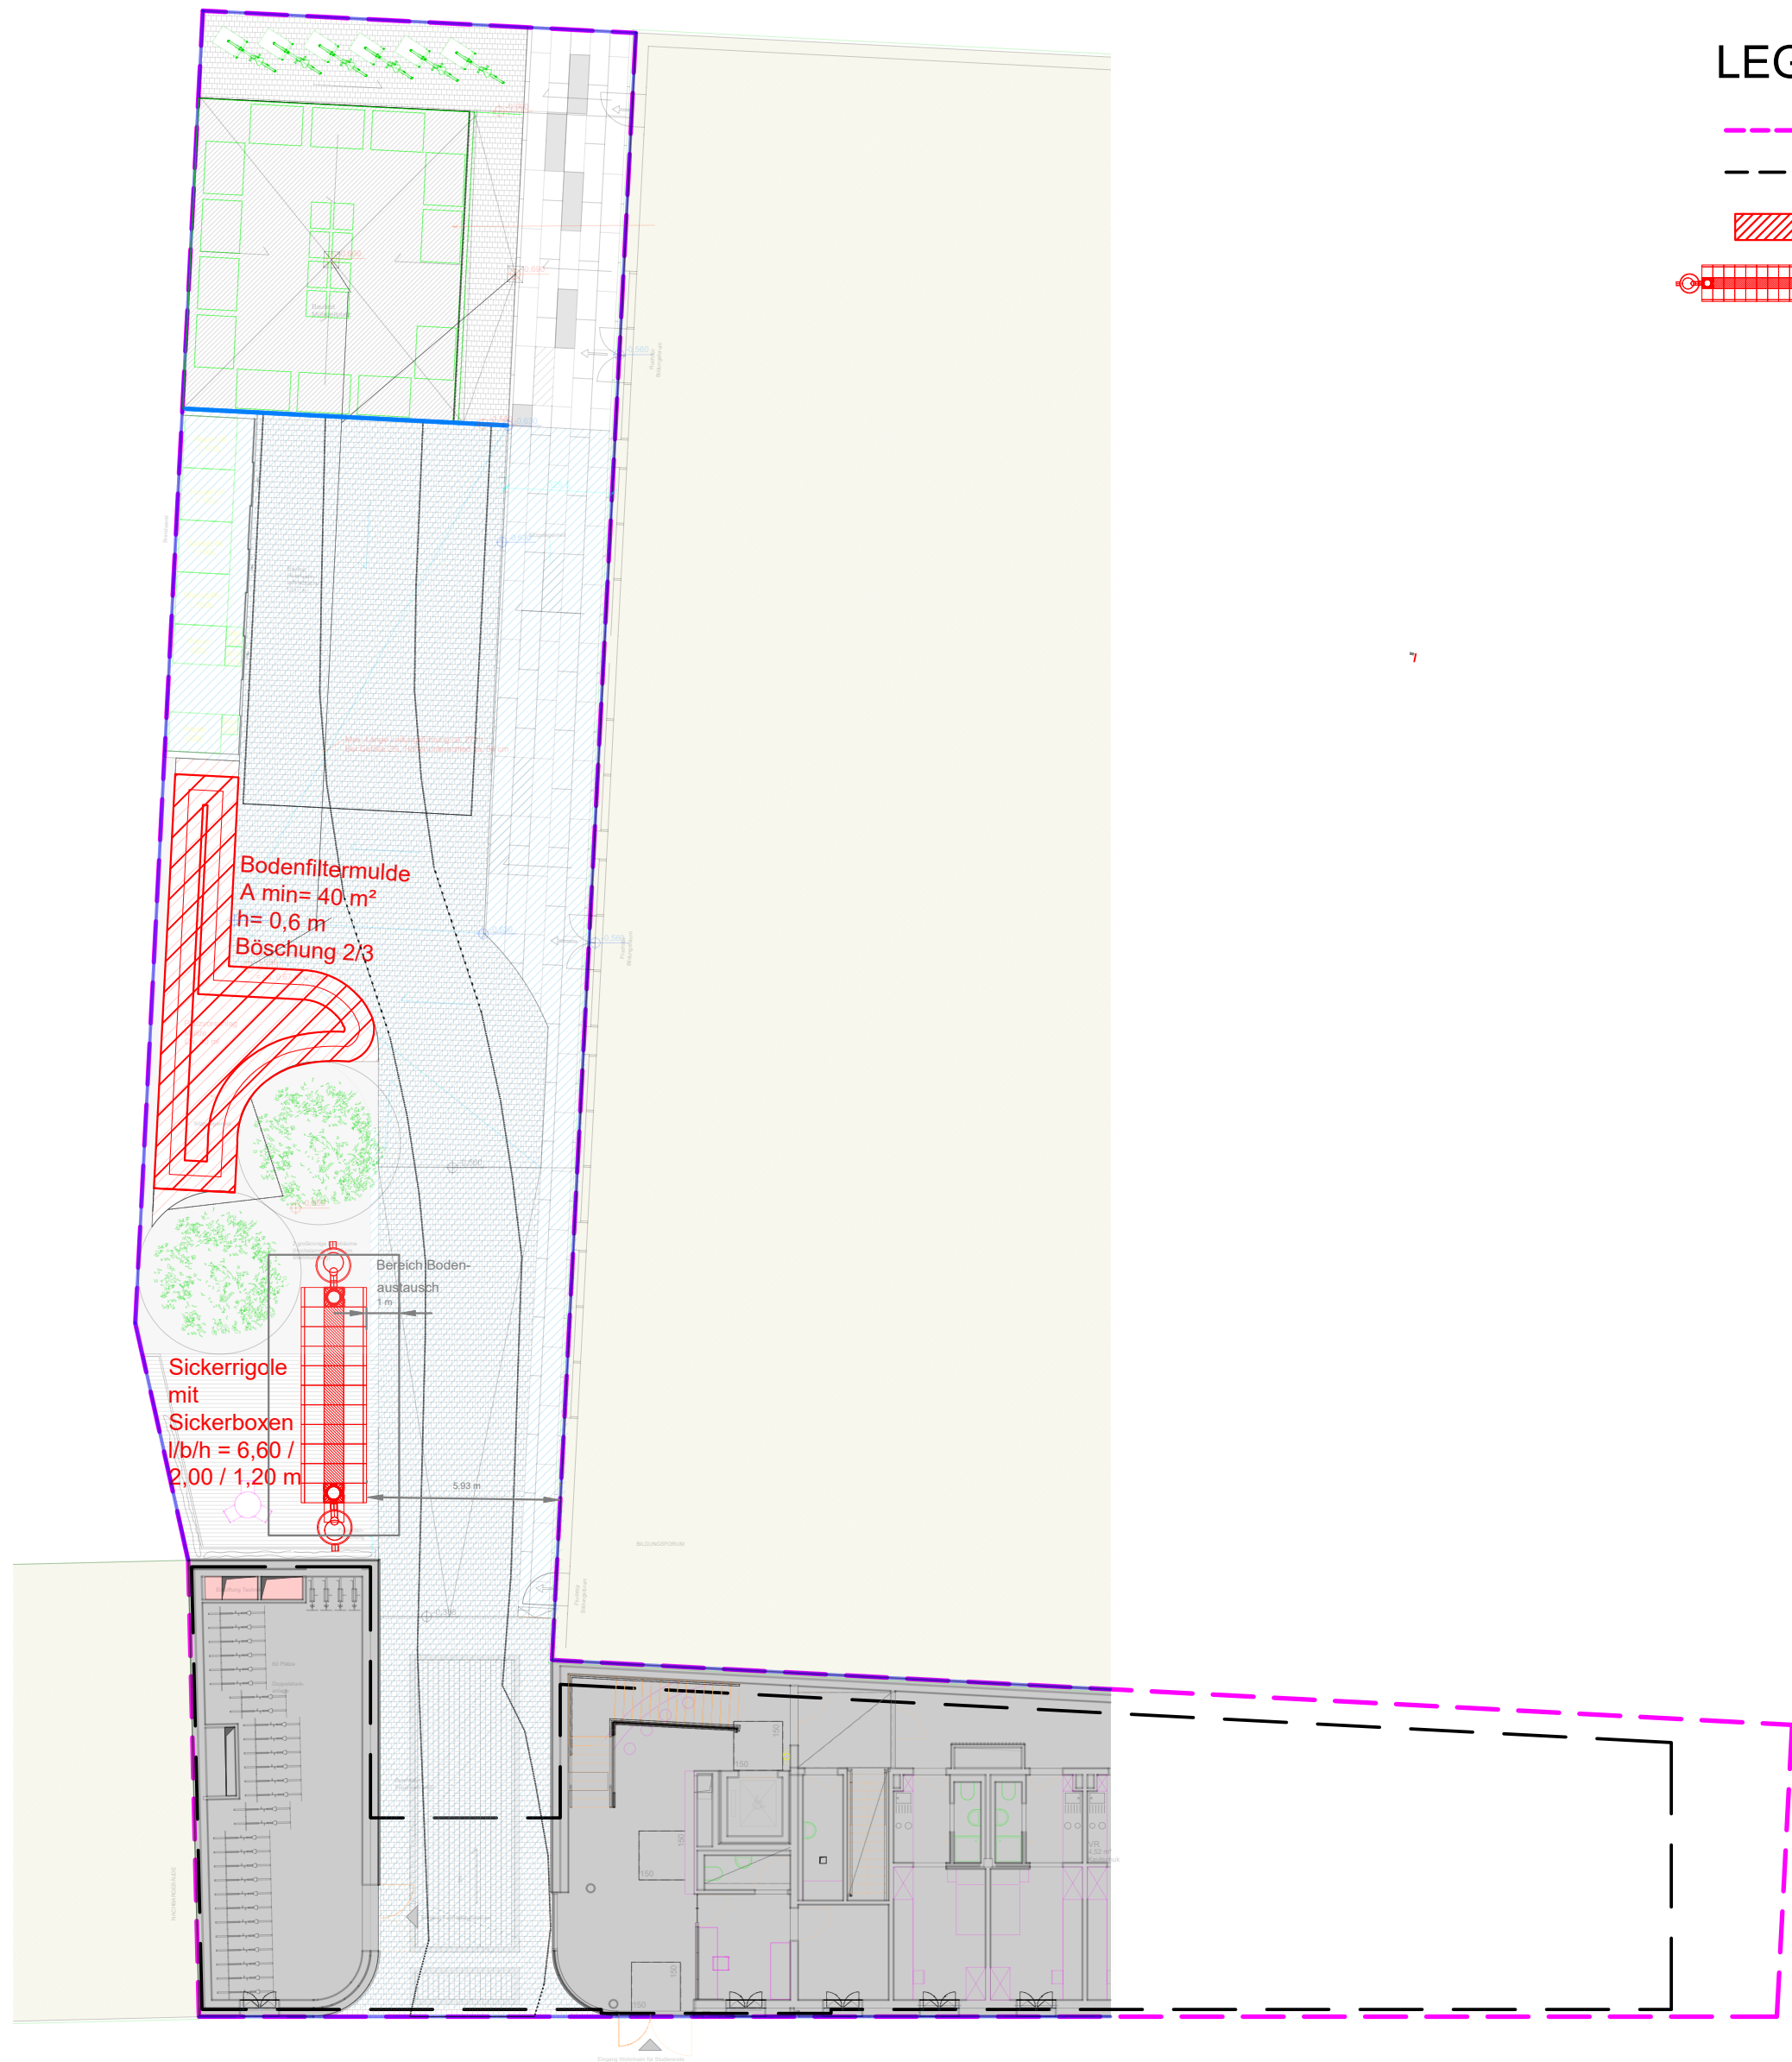

Für die Kanaleinleitung ist die Rückstauenebene zu berücksichtigen!

LEGENDE:

- Grundgrenze
- Untergeschoß
- Bodenfiltermulde
- Sickerrigole

Plangrundlagen:

Architektur:

- 240212_1081-EI-10020_UNTERGESCHOSS.dwg
- 240212_1081-EI-10030_ERDGESCHOSS.dwg
- 240212_1081-EI-10040_1.OBERGESCHOSS.dwg
- 240212_1081-EI-10050_2.OBERGESCHOSS.dwg
- 240212_1081-EI-10060_3.OBERGESCHOSS.dwg
- 240212_1081-EI-10070_DACHGESCHOSS.dwg
- 240212_1081-EI-10080_DACHDRAUFSICHT.dwg
- 240212_1081-EI-10010_LAGEPLAN.dwg

Planstand 12.02.2024

erstellt von

Studentenwerk
Potsdam
Babelsberger Straße 2
14473 Potsdam

LAGEPLAN

Gezeichnet: OS	GZ: 23095	Datum: 14.03.2024	Maßstab: 1:200					EN: 02			
Plannummer: 23095-EP-LP-01			Parie:	A	B	C	D	E	F	G	H
Änderung:			Name:	Datum:							

GENEHMIGUNGSPLANUNG
VERSICKERUNGSPROJEKT
Flur: 6, 25, F1St.: 863, 870, 877, 878, 879,
885, 886/6; 1797/25, Gmk.: 120501
Anna-Függe-Straße 2-3/Am Kanal 45/ 14467 POTSDAM

