

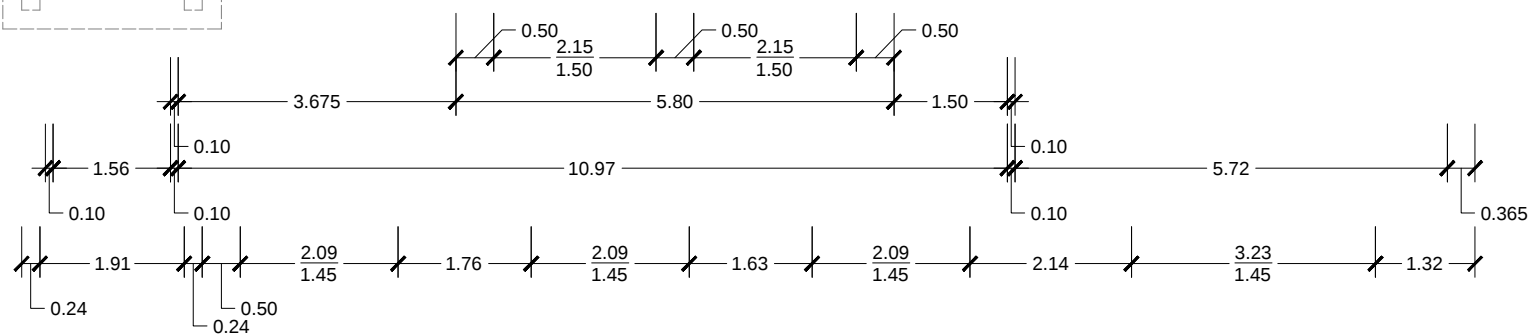
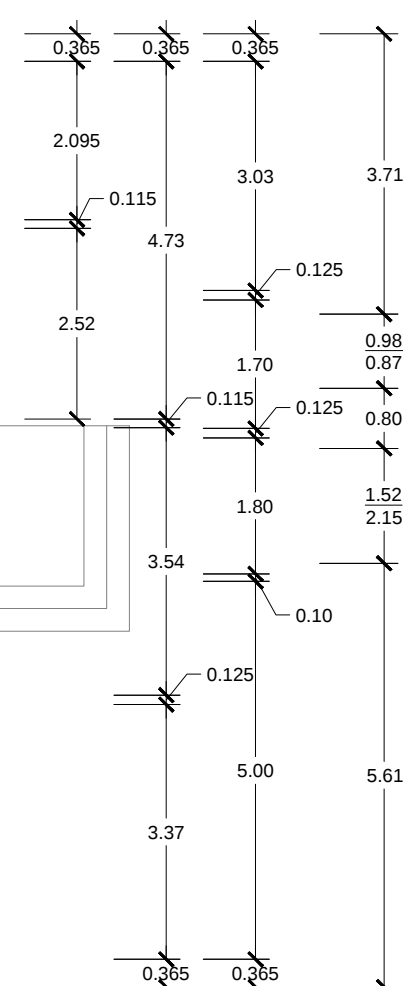


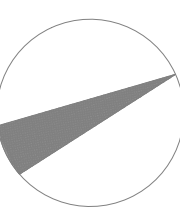

— Bestand
— Neubau
- - - Abbruch

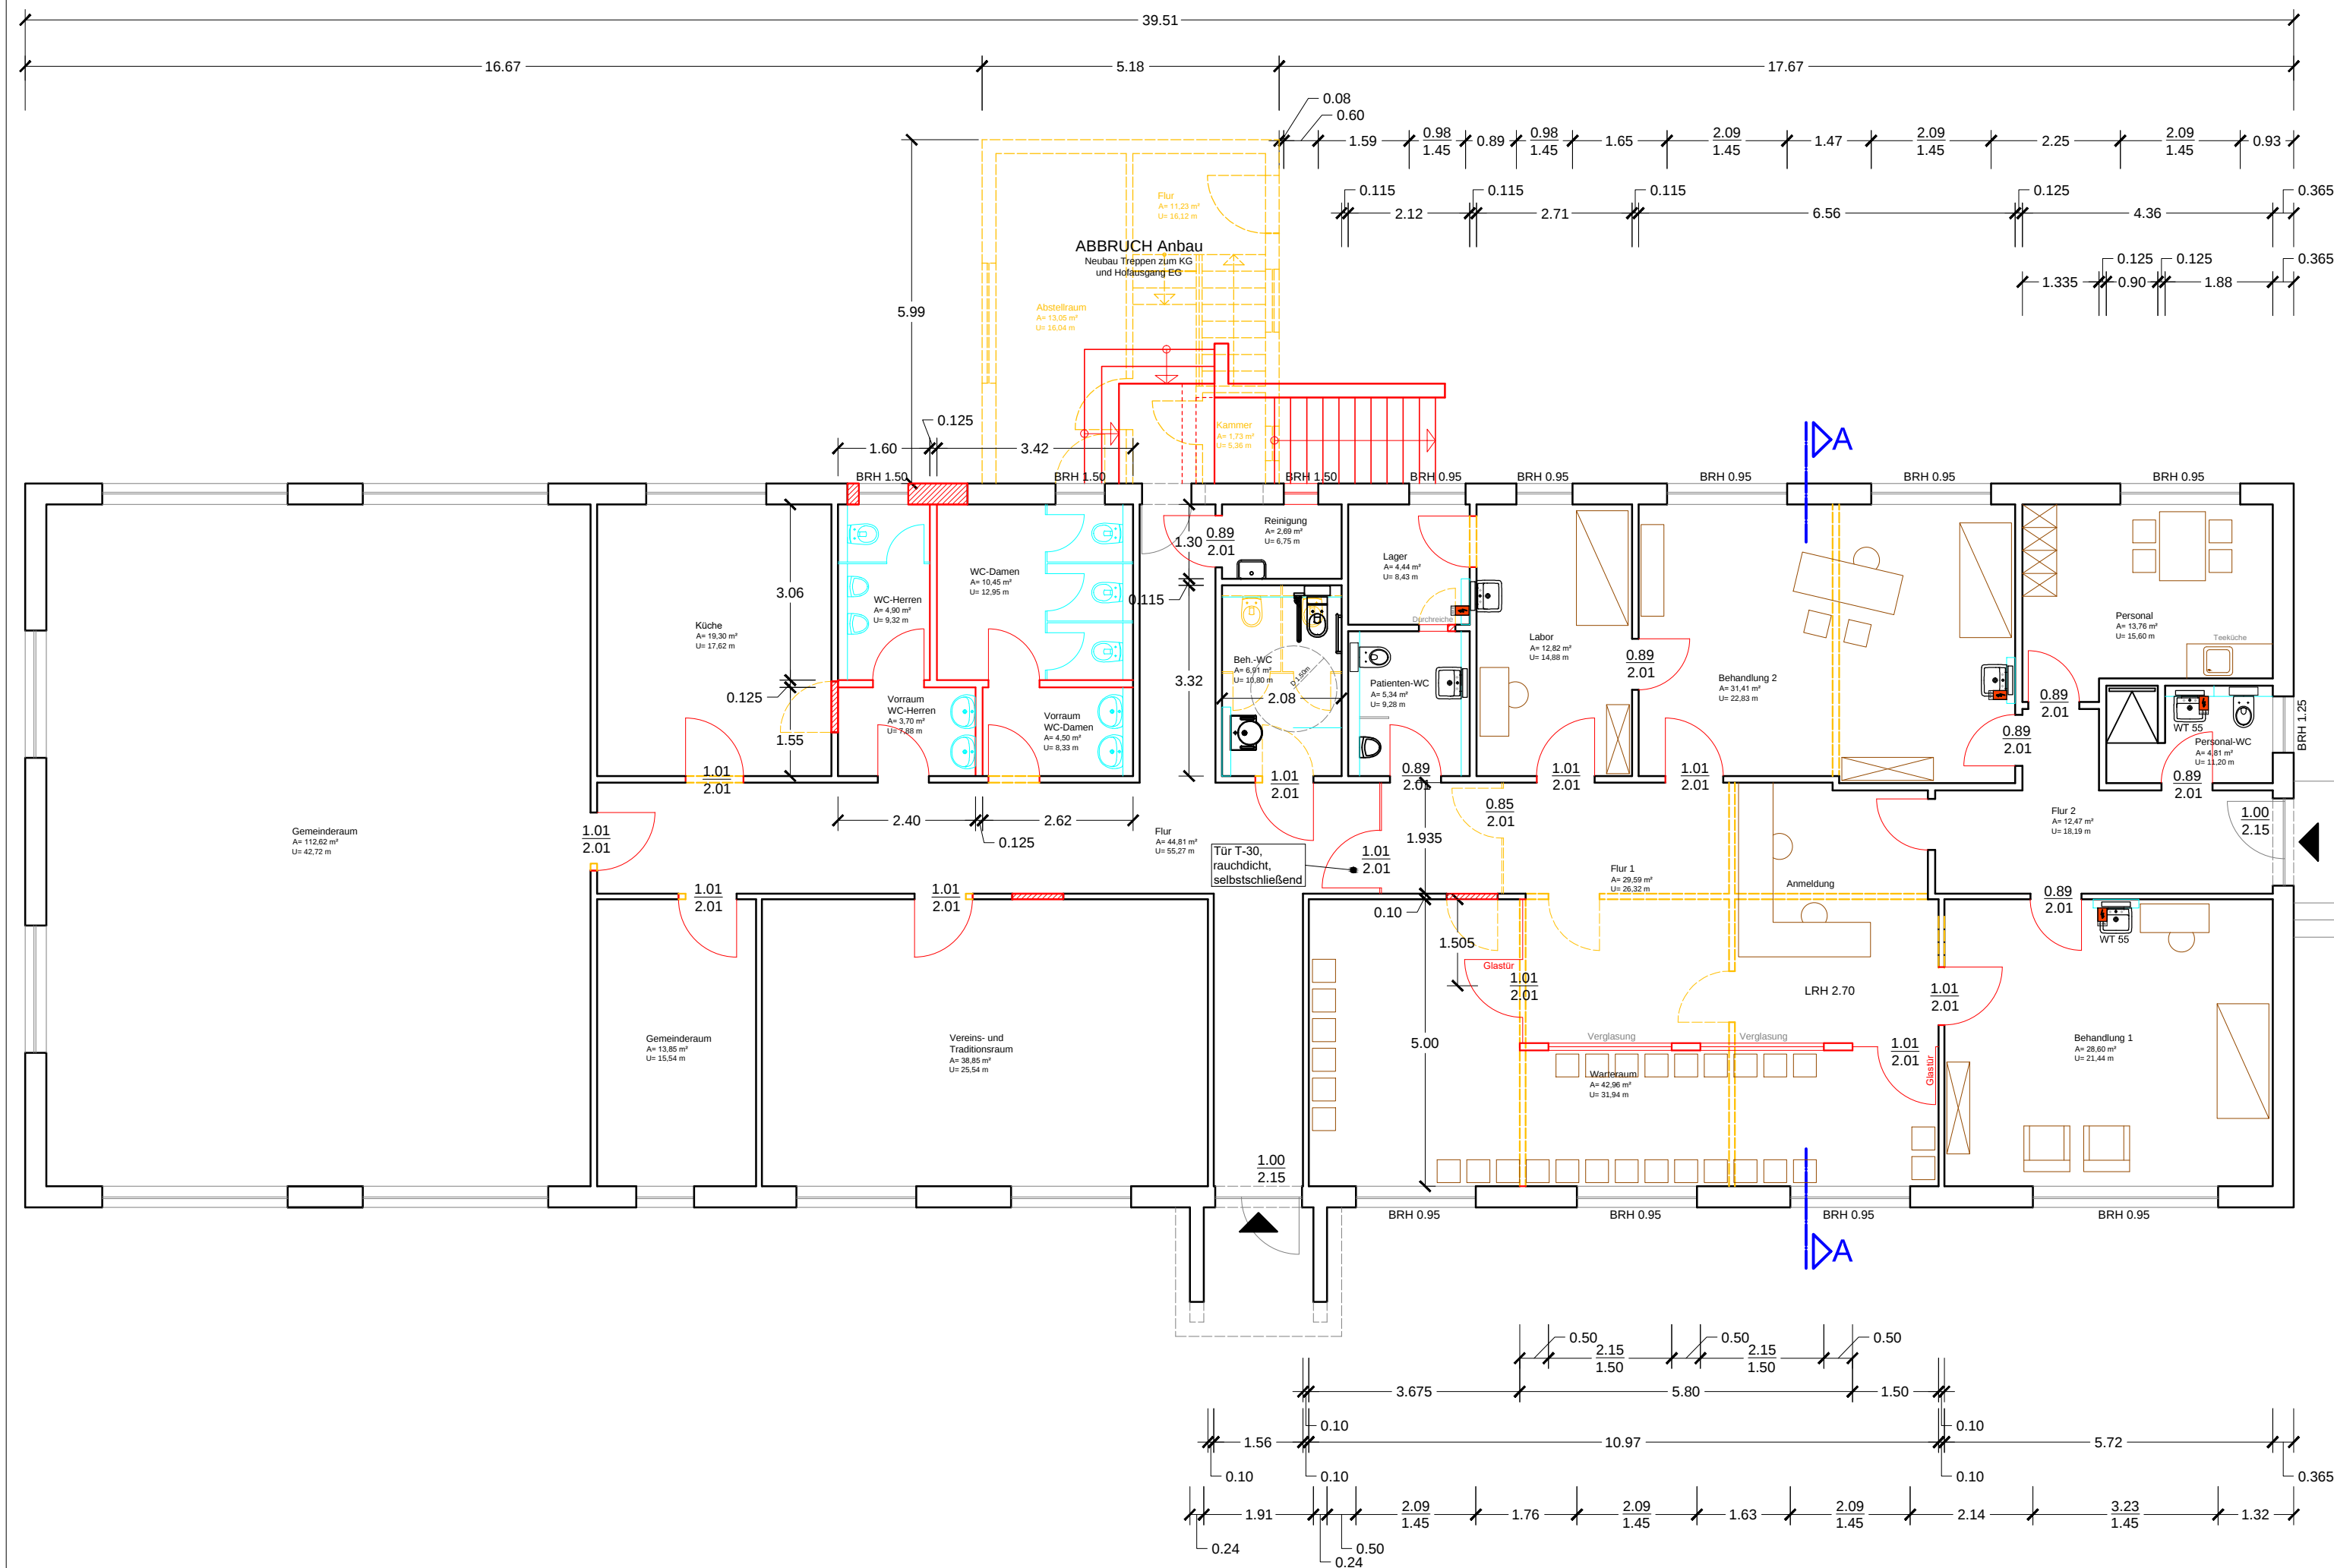

Dipl.-Ing.(FH) Frank Tondera | Architekt
Mühlsteinweg 8
15907 Lübben
Tel. (03546) 179321 | Fax 179322

PROJEKT	Teilumnutzung Gemeindehaus zur Praxis Gartengasse 7, 15913 Groß Leine	
BAUHERR	Gemeinde Märkische Heide Schlossstraße 13a, 15913 Groß Leuthen	
PLANSTUFE	Genehmigungsplanung	
PLANBEZEICHNUNG	GRUNDRISS	
gezeichnet Datum	F.Tondera 15.01.2025	Maßstab 1:100
bearbeitet Datum	F.Tondera 28.03.2025	
Index B Datum	J. Karras 28.04.2025	
Index C Datum		Plan-Nr. G1.05-B
BAUHERR	ARCHITEKT	