
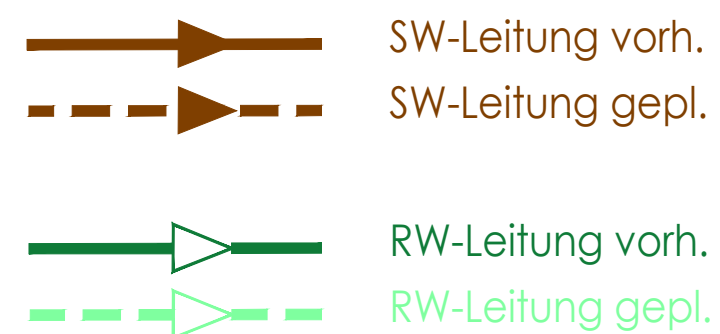


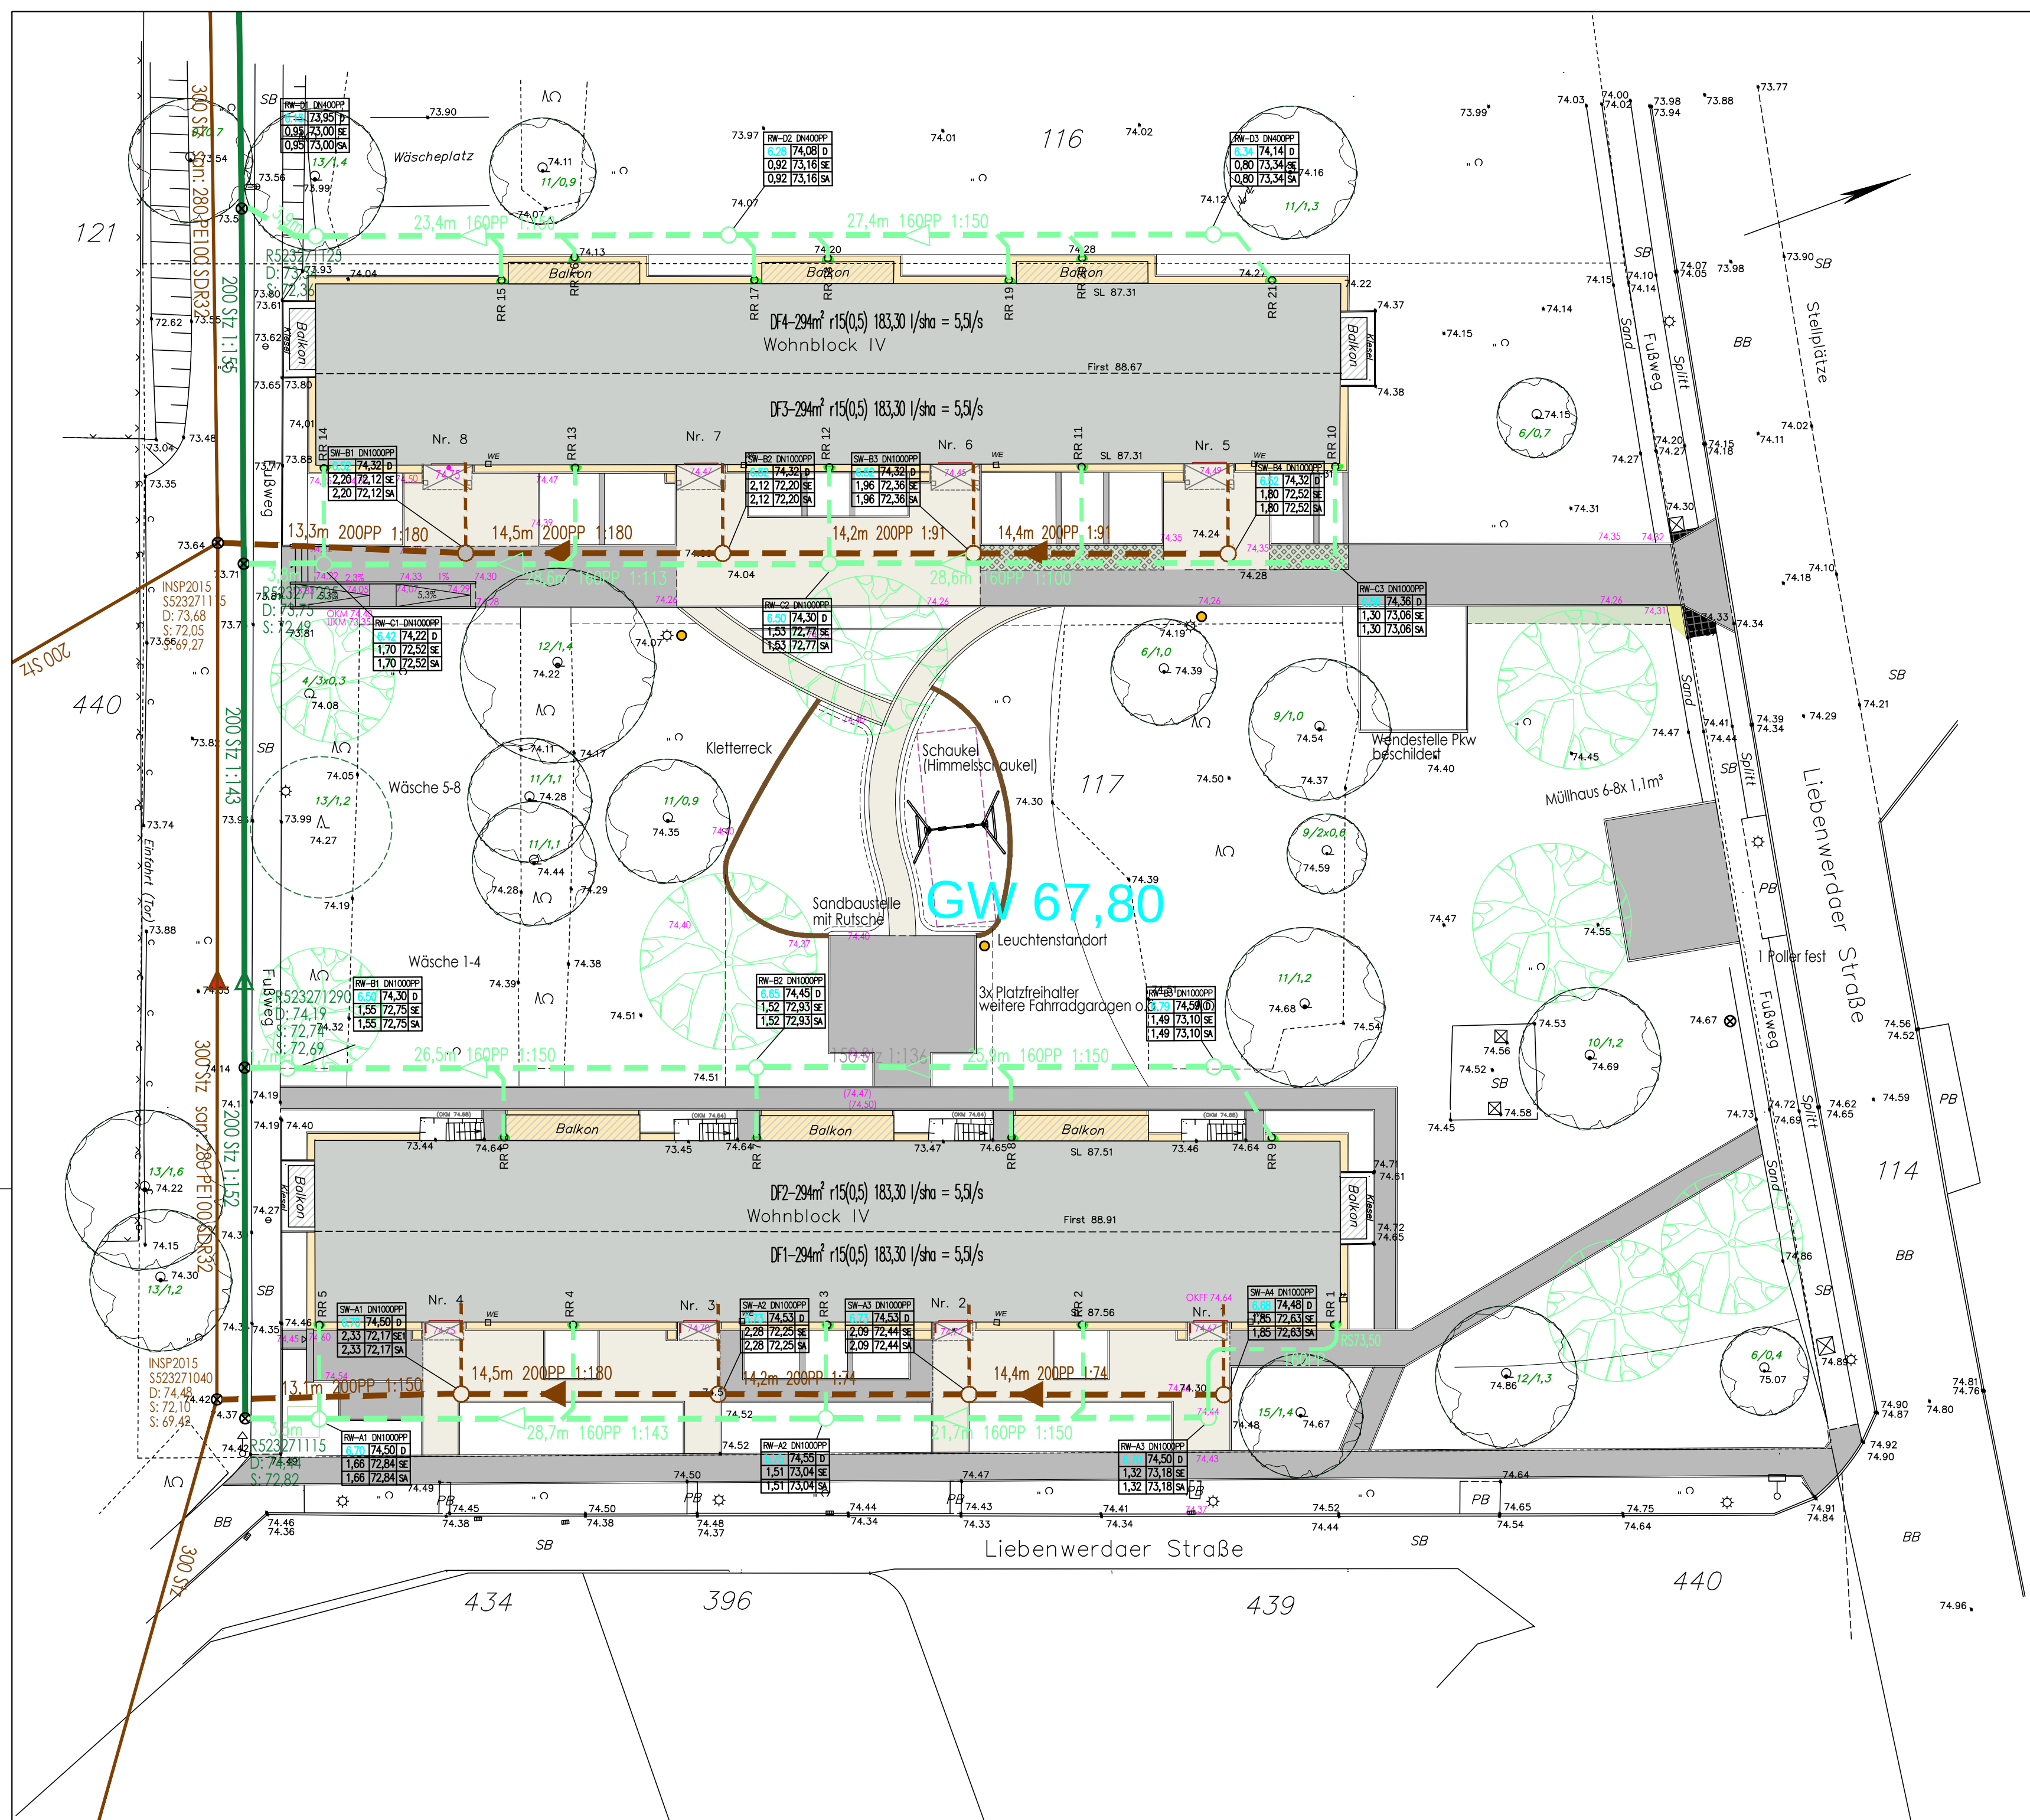

Schacht-Bezeichnung			Durchm. u. Material	
Grundwasser Tiefe	2,00	51,55	gepl. Deckelhöhe	
	1,76	49,79	Rohrsohle 1	
	1,45	50,10	Rohrsohle 2	

EINGETRAGENER LEITUNGSBESTAND OHNE GEWÄHR
AUF VOLLSTÄNDIG- UND RICHTIGKEIT! Am Bau mit
Leitungsbestand gemäß Schachtscheinen nochmals
abgleichen!

Vermessung:
Stadtverwaltung Cottbus,
FB Geoinformation/ Liegenschaftskataster

Lagebezug: ETRS 89
Höhenystem: DHHN 2016 (müNN)

Änderung	DATUM	INDEX

Plan Entwurf mit Leitungsbestand Stand:	Planungsstand Ausführungsplanung
	Datum 22.02.2026
Liebenwerdaer Str. 1-8, 03048 Cottbus	Blattgröße 594 / 420
Außenanlagen	Maßstab 1:250
Teil: Lageplan Neubau SW/RW Kanäle	Unterlage 3.2

 **Landschaftsarchitekturbüro PLACHETKA**
Franz-Mehring-Str. 13, 03046 Cottbus
plachetka@lausitz.net +49 355 28 91 21-0

 **GWC Gebäudewirtschaft Cottbus GmbH**
Werbener Str. 3, 03046 Cottbus
björn.rechtenbach@gwc-cottbus.de +49 335 7826218