



Balkon Variante mit verschränkter Brüstungsplatte

M 1:100

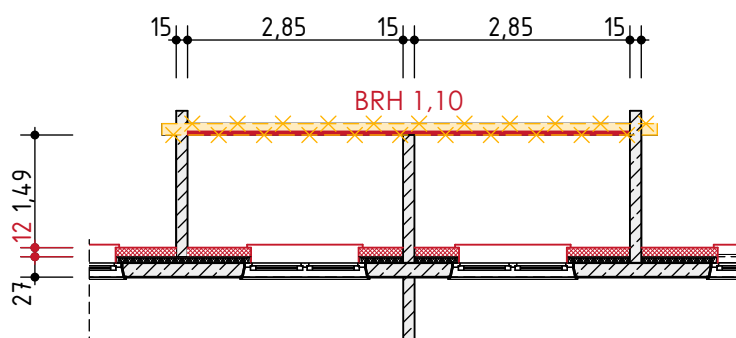

Balkon Variante profilierte Brüstungsplatte über Eck

M 1:100

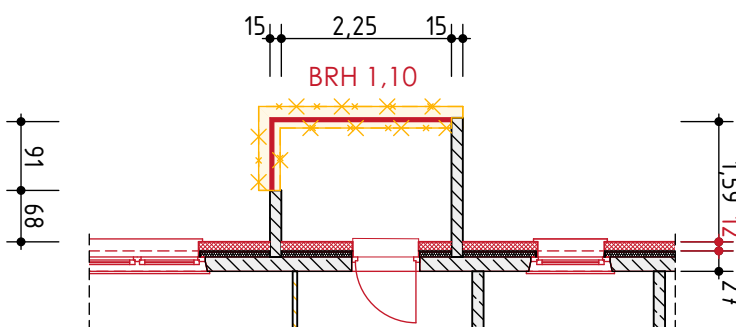

LEGENDE

vorhandene bauliche Anlagen

abzubrechendes Bauteil

geplantes Bauteil

HINWEIS

Angaben zum Brandschutz sind dem Brandschutzkonzept vom Ingenieur- und Sachverständigenbüro BIS Schmidt & Salzmann GbR zu entnehmen.

PLANER

KOBEL

Kobel Architekten und Ingenieure
Brandenburger Platz 7
03046 Cottbus

Tel. (0355) 49 49 77 51
Fax. (0355) 49 49 77 53
info@kobel-architekten.de
www.kobel-architekten.de

BAUVORHABEN

Fassadensanierung mit Erneuerung der Balkonbrüstungen

GRUNDSTÜCK

Zuschka 25-39 03044 Cottbus
Gemarkung: Schmellwitz
Flur: 070
Flurstück: 779, 780, 784, 785, 1072, 1074, 1076, 1078, 1080, 1082, 1083, 1084

PLANUNGSPHASE

GENEHMIGUNGSPLANUNG

PLAN-NR.

0118_GP_G01.1_260601

PLANNAME

TEILGRUNDRISS BALKONE

MAßSTAB

1:100

FORMAT

DIN A4

GEZEICHNET

CJ

GEPRÜFT

CS

DATUM

01.06.2026

UNTERSCHRIFT