


 

Zeichenerklärung:

147

8

Flurstücksnummer
GWC Gebäudewirtschaft Cottbus GmbH

147

6

Flurstücksnummer und Grenze

Flurstücksgrenze
GWC Gebäudewirtschaft Cottbus GmbH

Schutzrohr

Steuerkabel

Leerrohr

FW – Leitung stillgelegt

Vorlauf – Leitung

Rücklauf – Leitung

Endkappe

Hausanschluss

Heizkanal

Kollektor

Bauwerk

Gas Leitung

Gas Leitung stillgelegt

Schutzrohr

Hausanschlüsse

Endkappe

Trinkwasserleitung

Trinkwasserleitung außer Betrieb

Hydrant / Leitungsende

Mischwasserleitung

Regenwasserleitung

Regenwasserleitung außer Betrieb

Schmutzwasserleitung

Schmutzwasserdruckleitung

Schmutzwasser außer Betrieb

DN 20

DN 20

DN 20

Durchmesser

Sz

Sz

Sz

Rohrmaterial

▷

▷

▷

Fließpfeil

■

Straßeneinlauf

Strom

NSP Kabel

MSP Kabel

Stromkabel stillgelegt

Statio / Verteiler – Trafos

Schutzrohr

Hausanschlüsse

Fernmeldekabel

Fernmeldegeschacht

Funk


Leitungen der Funk- und Technik GmbH

Telecom

Leitungen der Teleco GmbH

Backbone/ Rohrkabel/ Erdkabel

M&B Kabelkom GmbH

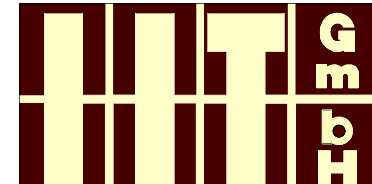Ausg. Änderungen		Datum	Name	Mikrof.	
Institut für Ingenieur- und Tiefbau GmbH Spinnereistraße 9 04416 Markkleeberg  Telefon (0341) 48674-0 Telefax (0341) 48674-13		Datum	Zeichen		
		bearbeitet	11/2014	Fr/Br	
		gezeichnet	11/2014	Fr/Br	
		geprüft:			
GWC Gebäudewirtschaft Cottbus GmbH					
Leitungskataster		Lageplan			
		Maßstab: 1 : 500			
		Bl.-Anz.: 70	Bl.-Nr.: 51		