



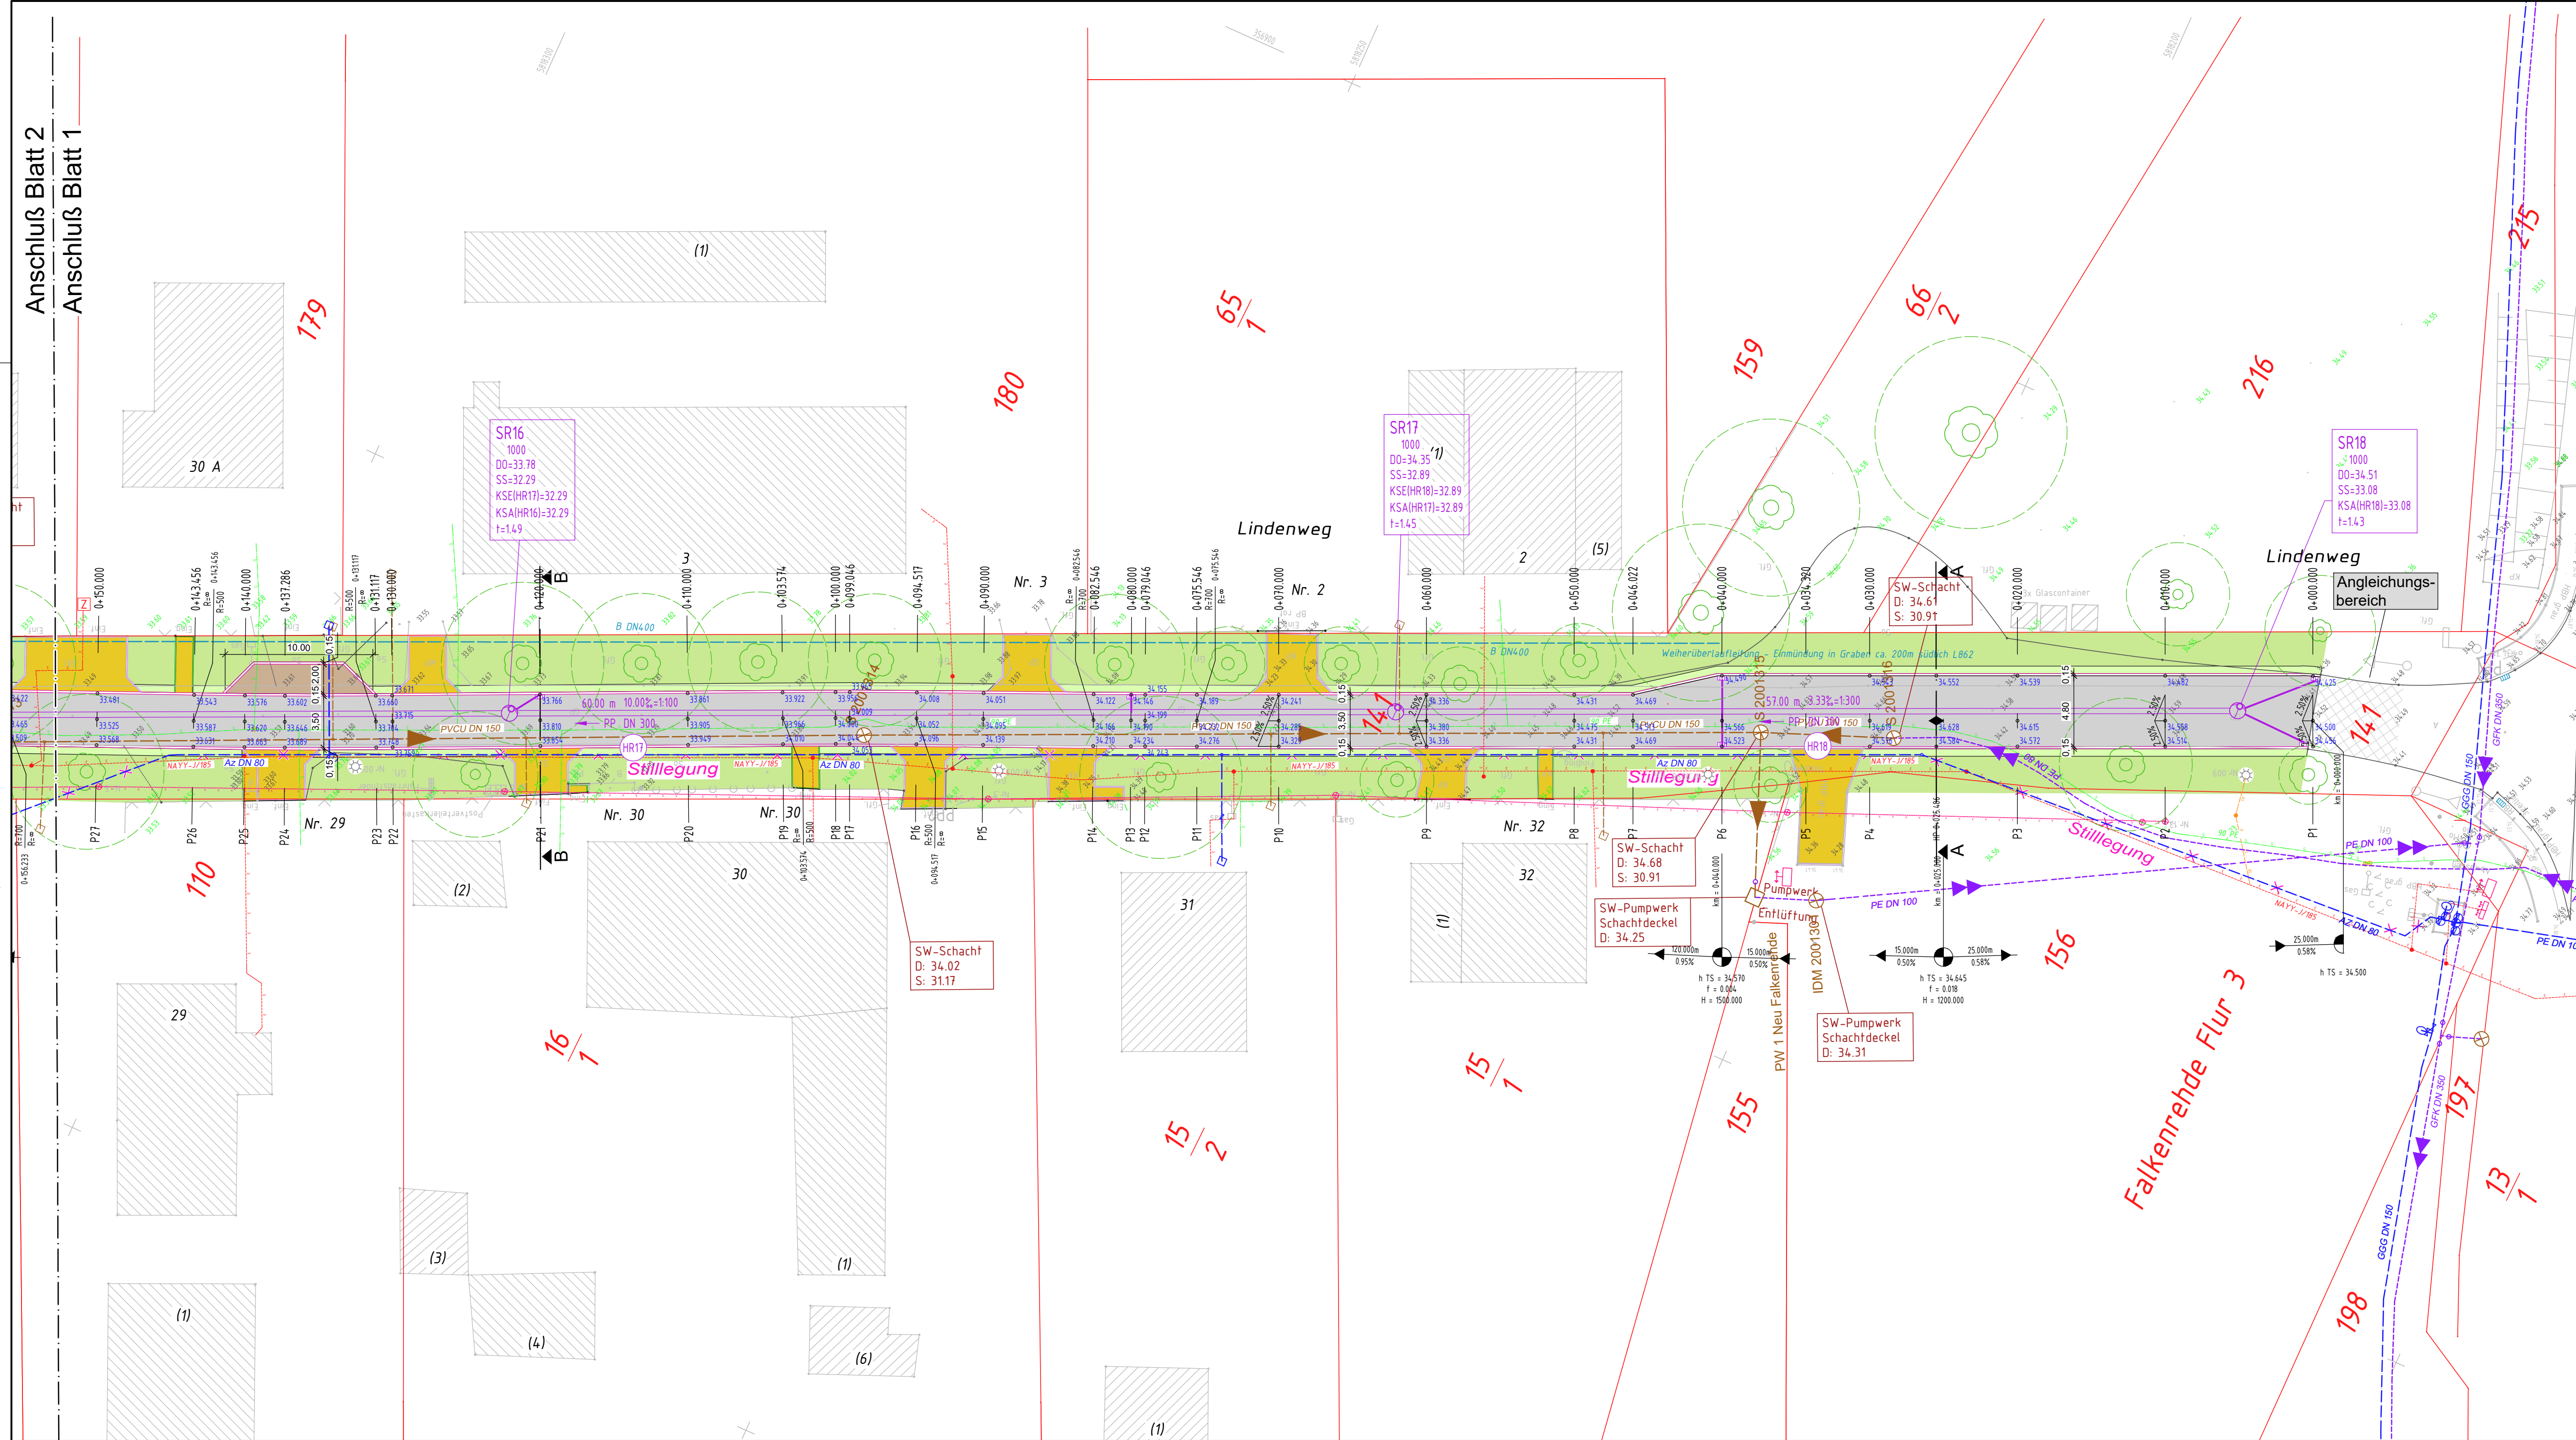

Übersichtsplan

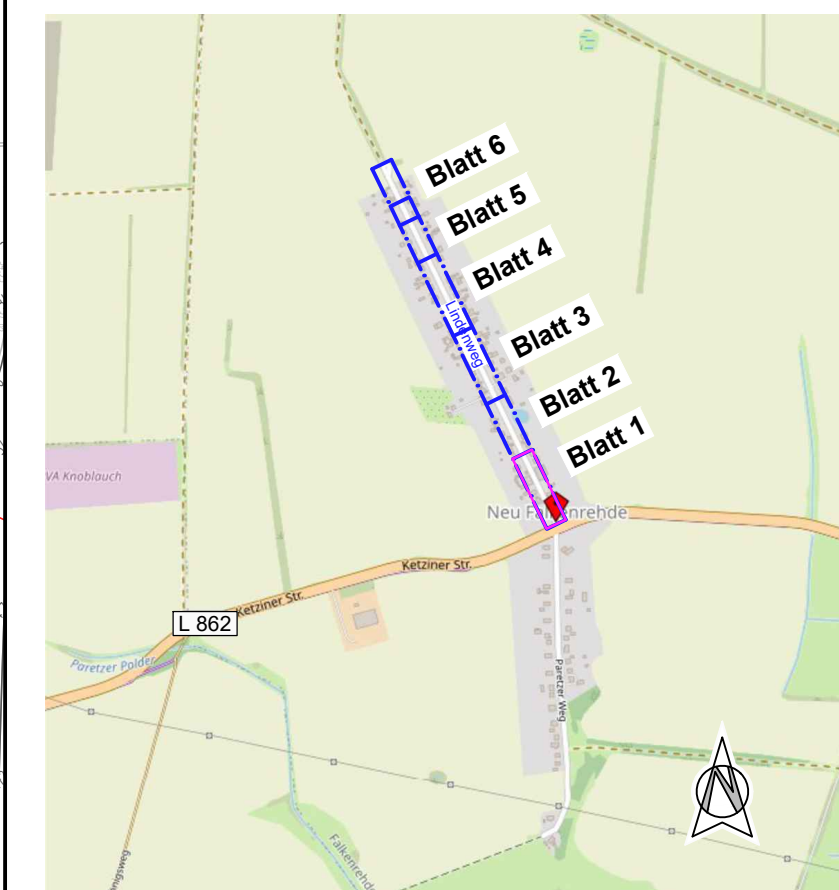

- Leitungsbestand**
- Bestand e-dis Netz GmbH
 - Bestand Gas
 - Bestand Telekom
 - Bestand Trinkwasser
 - Bestand Schmutzwasser
 - Bestand ADL
 - Bestand Regenwasser
 - Bestand Beleuchtung
- geplant**
- Trinkwasser
 - Regenwasser
- Zeichenerklärung**
- Fahrtbahn (Betonsteinpflaster)
 - Bankett
 - Straßennebenflächen
 - verstärkter Unterbau Zufahrt
 - gepl. Zufahrt
 - Baumfällung/Abbruch
 - Flurgrenze, vorh.
 - Baugrubenbohrungen gemäß Gutachten
 - Granitbord
 - Hochbord
 - Rundbord
 - Tiefbord, 10x25
 - Tiefbord, 8x25
 - Tiefbord, 6x25
 - Übergangsbord
 - Einzugsflächen - Regenkanal

Art der Änderung	Nr.	Datum	Name	Unterschrift

Auftraggeber:	Ingenieurbüro für Verkehrsanlagen und Tiefbau Dipl.-Ing. (FH) Uwe Lehnert Brandenburger Straße 20 Tel.: (0 33 21) 4 60 01 80 Fax: (0 33 21) 4 60 01 82 E-Mail: post@lvt.de	Datum	Name	Unterschrift
gezeichnet	geprüft	29.09.2025	U. Lehnert	

Grundplan hergestellt: Vermessungsbüro GUNSAM, 16945 Kümmeritztal	Ergänzungen:
Höhenbezug: DHHN 2016	Maßstab: 1 : 250
Lagebezug: ETRS 89	

Auftraggeber:	Stadt Ketzin / Havel Finanzen und Bauverwaltung Rathausstraße 7 14669 Ketzin/Havel Tel.: 03 32 33 / 72 07 20
---------------	--

Ausbau Lindenweg in 14669 Ketzin / OT Neu Falkenrehde	Lageplan
---	----------

Baulänge: ca.	Blattgröße: 900 x 400
Bau-km: 0+000 bis 0+150	Unterlage: 2
TÖB-Beteiligung	Blatt-Nr.: 1 von 6