


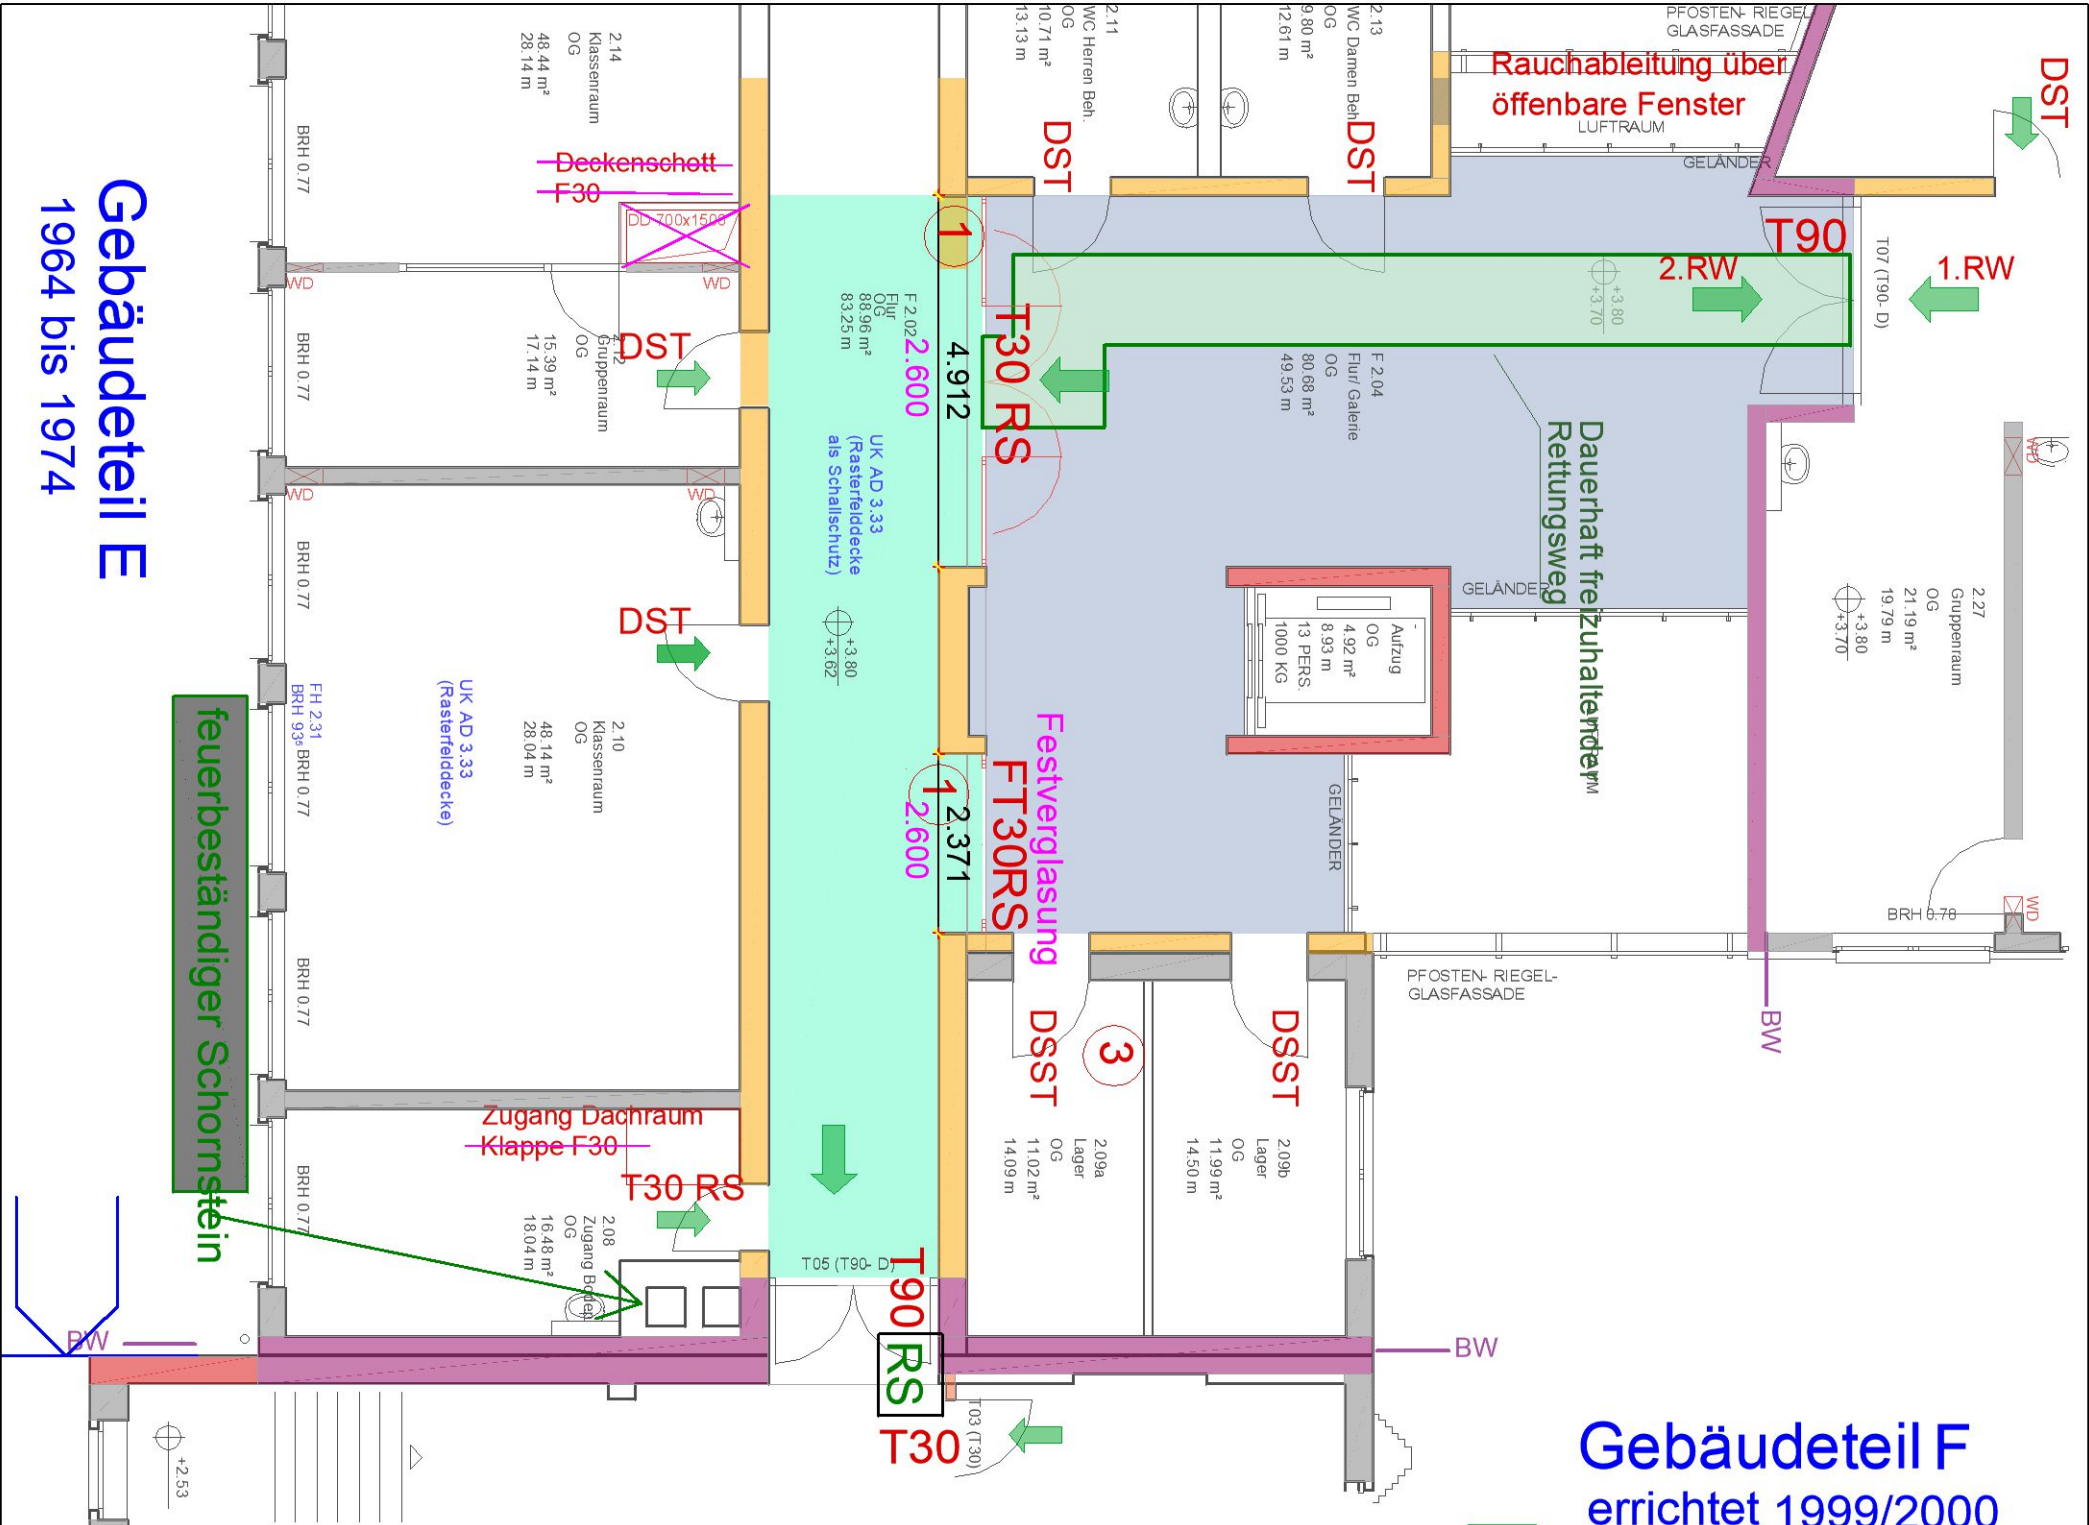

Gebäudeteil F
errichtet 1999/2000

Gebäudeteil E
1964 bis 1974

Errichtung einer Brandschutz-türanlage zwischen BT E und Aufzugshalle in der Pestalozzi Grundschule Hauptstraße 61 in 16547 Birkenwerder		BAUHERR: Gemeinde Birkenwerder Gebäudemanagement Hauptstraße 34 16547 Birkenwerder	ARCHITEKT: asp . architekten selke und partner 14163 Berlin TEL.: 030 / 381 02 777
Brandschutzkonzeption, Grundriss 1.OG		DATUM 17.02.23	Genehmigungsplanung
Maßstab 1 : 100	Blattgröße 840x420	gezeichnet	PLAN-NR. BSS_03 Ausschnitt
Bearbeiter: Wog			INDEX A RW