


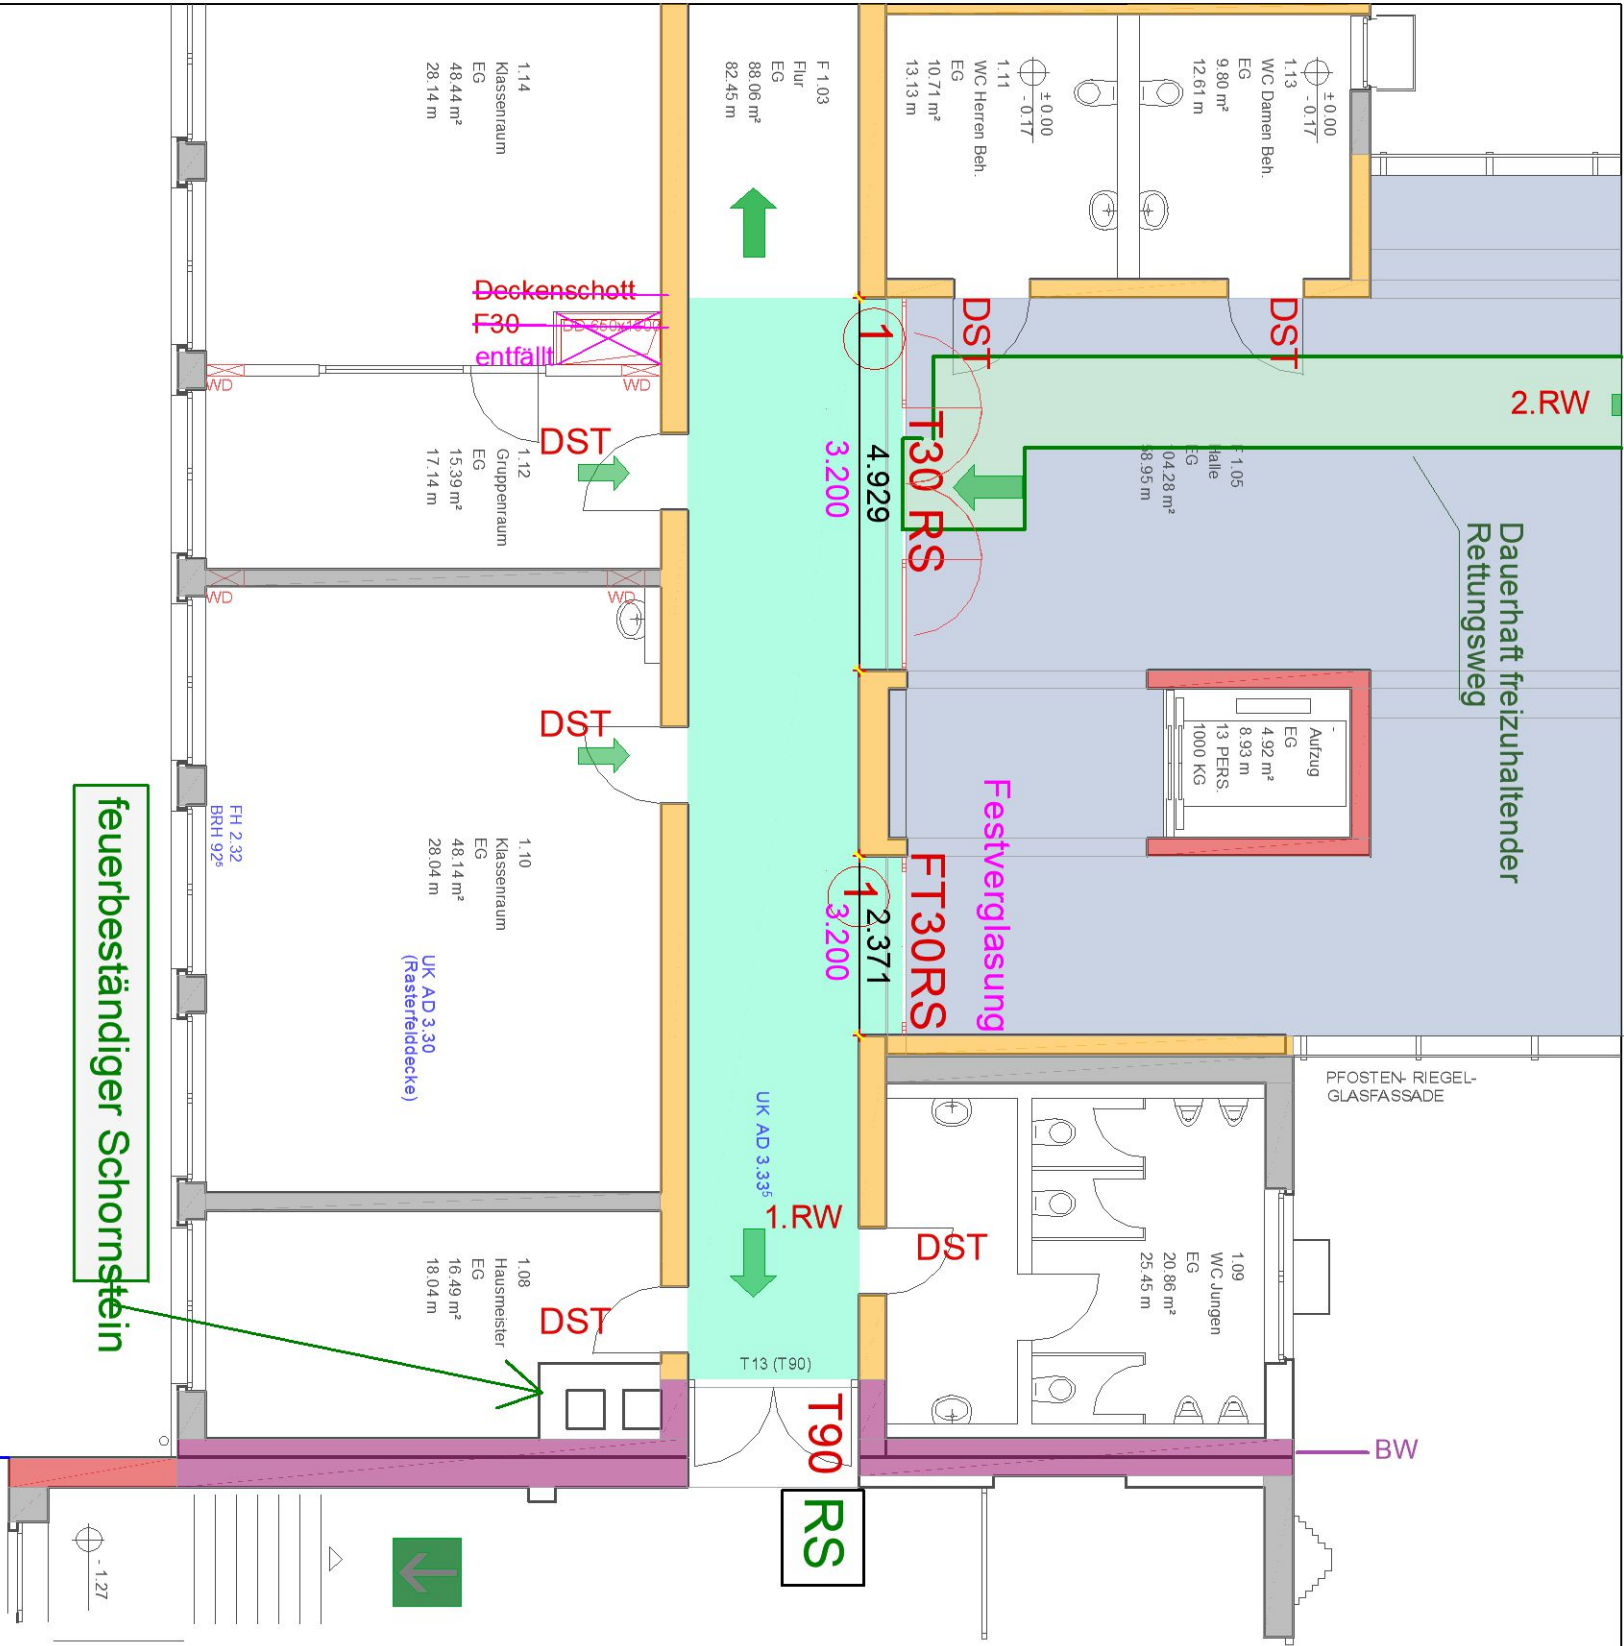

Gebäudeteil E

1964 bis 1974

Gebäudeteil F

errichtet 1999/2000

Errichtung einer Brandschutz- türanlage zwischen BT E und Aufzugshalle in der Pestalozzi Grundschule Hauptstraße 61 in 16547 Birkenwerder		BAUHERR: Gemeinde Birkenwerder Gebäudemanagement Hauptstraße 34 16547 Birkenwerder	ARCHITEKT: asp architekten seilke und partner Martin-Buber-Str. 12 14163 Berlin TEL.: 030 / 381 02 777
Brandschutzkonzeption, Grundriss EG		DATUM 17.02.23	Genehmigungsplanung
Maßstab 1 : 100	Blattgröße 840x420	gez.	PLAN-NR. BSS_02_Ausschnitt
Beauftragter: Woj			INDEX A RW