


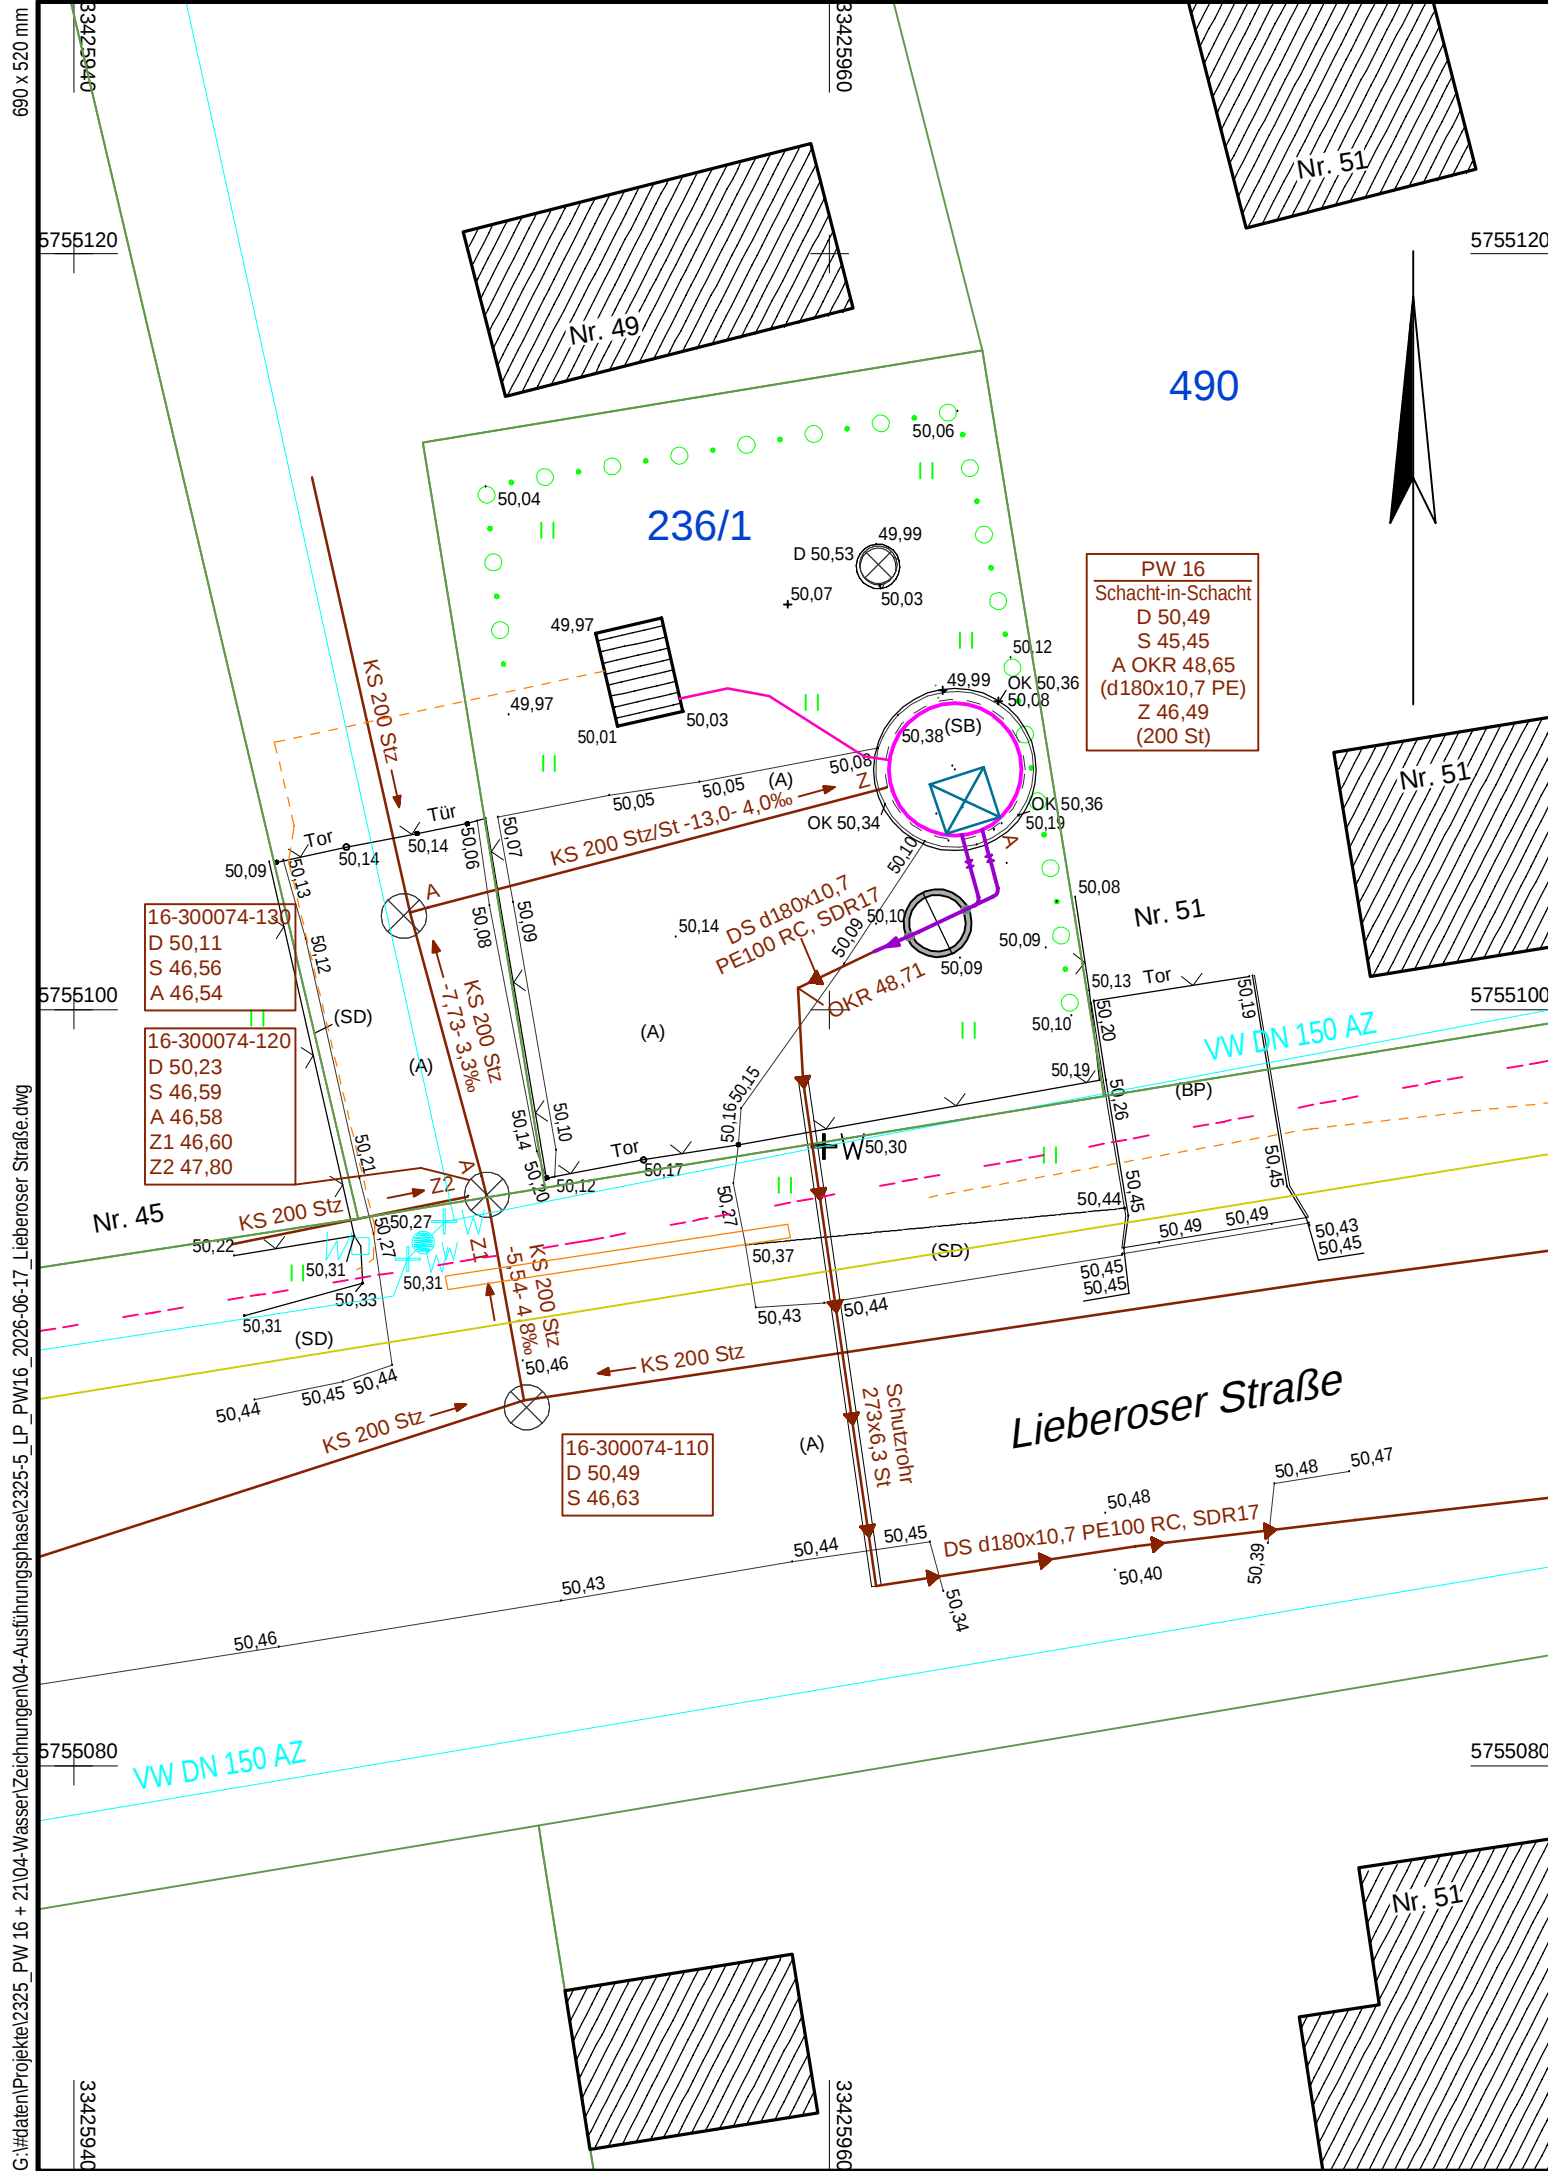

Zeichenerklärungen

Gemarkungsgrenze

Flurstücksgrenze

Flurstücksnummer

85

Leitungsbestand (aus Grundlagen der jeweiligen Versorgungsträger)

Hinweis: Der Leitungsbestand Träger öffentlicher Belange ist nachrichtlich übernommen und zur Maßnahme nicht geeignet. Lage und Tiefe ist vor Ort zu prüfen.

Medienbestand

Energie Niederspannung

Schmutzwasserkanal

Schmutzwasserdruckleitung

Telekom Kabel

Trinkwasser

ND Gas

Planung

Schachteinstieg neu

Schachtsanierung

Schmutzwasserdruckleitung

Kabelleerrohr

Hinweise / Datengrundlage

Datengrundlage:

10/2025: Öffentlich bestellter Vermessungsingenieur Henry Behrends; 15907 Lübben (Spreewald); Mühlendamm 1
Tel.: 03546-8550; Telefax: 03546-8510; e-Mail: behrends.vb@t-online.de

Die Karte ist urheberrechtlich geschützt. Vervielfältigungen aller Art, wie Reproduktionen, Nachdrucke, Kopien, Verfilmungen, Digitalisierung, Scannen, Speicherung auf Datenträgern u.a.m., sind nur mit Erlaubnis des Herausgebers zulässig. Gleiches gilt für die Veröffentlichung.

Index	Änderung bzw. Ergänzung	Datum	Name
-------	-------------------------	-------	------

Ausführungsplanung

Plandetails

Projektnummer

2325

Bezugssystem

ETRS 1989 UTM Zone 33N

Höhensystem

DHHN 2016

Maßstab

1:200

Bearbeiter

Datum

Name

bearbeitet

17.06.2026

M. Gröger

gezeichnet

17.06.2026

M. Gröger

geprüft

17.06.2026

V. Näther

Vorhaben

Sanierung von Abwasserpumpwerken in Lübben

Los 1 - PW 16

Auftraggeber

Stadtentwässerung Lübben (Spreewald)

Puschkinstraße 5a
15907 Lübben

Auftragnehmer

IHC

IPP HYDRO CONSULT

IPP Hydro Consult GmbH

Hauptsitz Cottbus
Gerhart-Hauptmann-Straße 15
03044 Cottbus

Lageplan Planung

Unterlage

Lagepläne

Plan-Nr.

2.2

Blatt-Nr.

1