

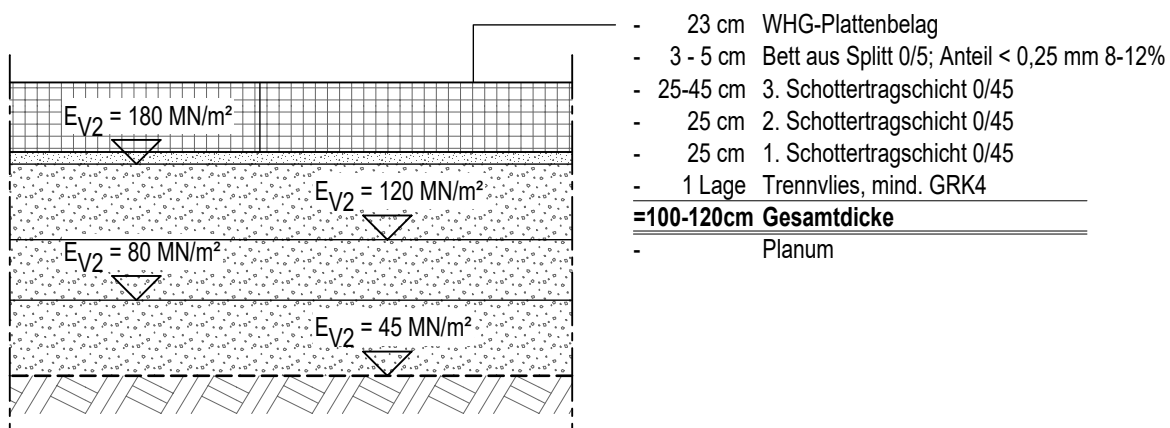
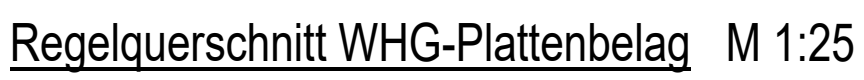
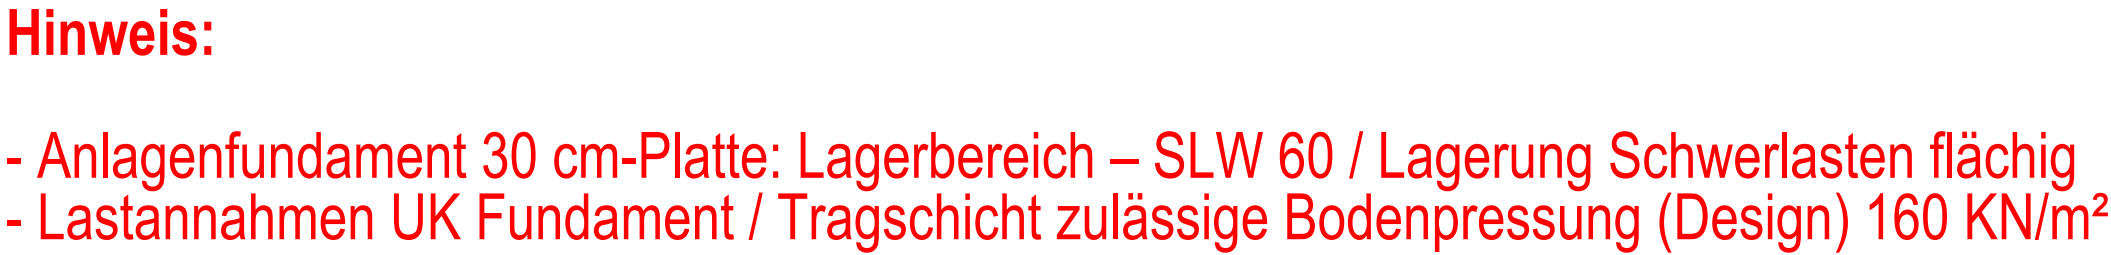


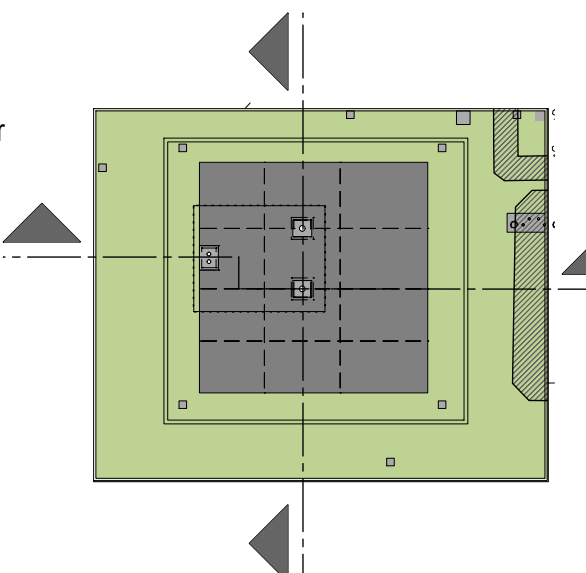

Mitgeltende Planunterlagen:
(immer in der aktuell gültigen Version, hier "X")

JOU&CTA010_006000-x	Lageplan Bohrplatz
JOU&CTA010_006005-x	Detailplan Bohrkeller

Schraffuren

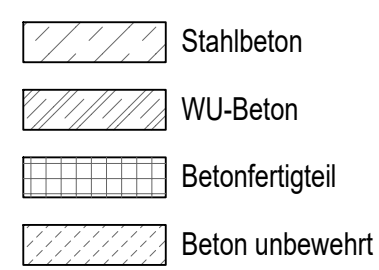

2	08.07.26	Lorenz	Überarbeitung Systemlingschnitt									
1	04.05.26	Lorenz	zur Bauausführung freigeben, Bestandsgelände ergänzt									
Index:	Datum:	Name:	Änderung:									
Auftraggeber			Ersteller:								Projekt / Standort:	
			  die planer erfors								TGT Bohrplatz	
Dokumentenart			Benennung:								Blatt von:	
	Datum:	Name:	Schnitt Bohrkeller,								1 von 1	
Bearb.	20.02.26	M. Lorenz	Bohrplatz								Stand vom:	
Gepr.	23.02.26	R. Müller									08.07.2026	
Freig.			Dok-Nr.	++	JOU	&	CTA010	/	006007-2	Kapitel-Nummer:		
CAD Dateiname:			Herstellernummer								Format A0	
											Maßstab 1:50	
21			22			23			ISO 5457			