


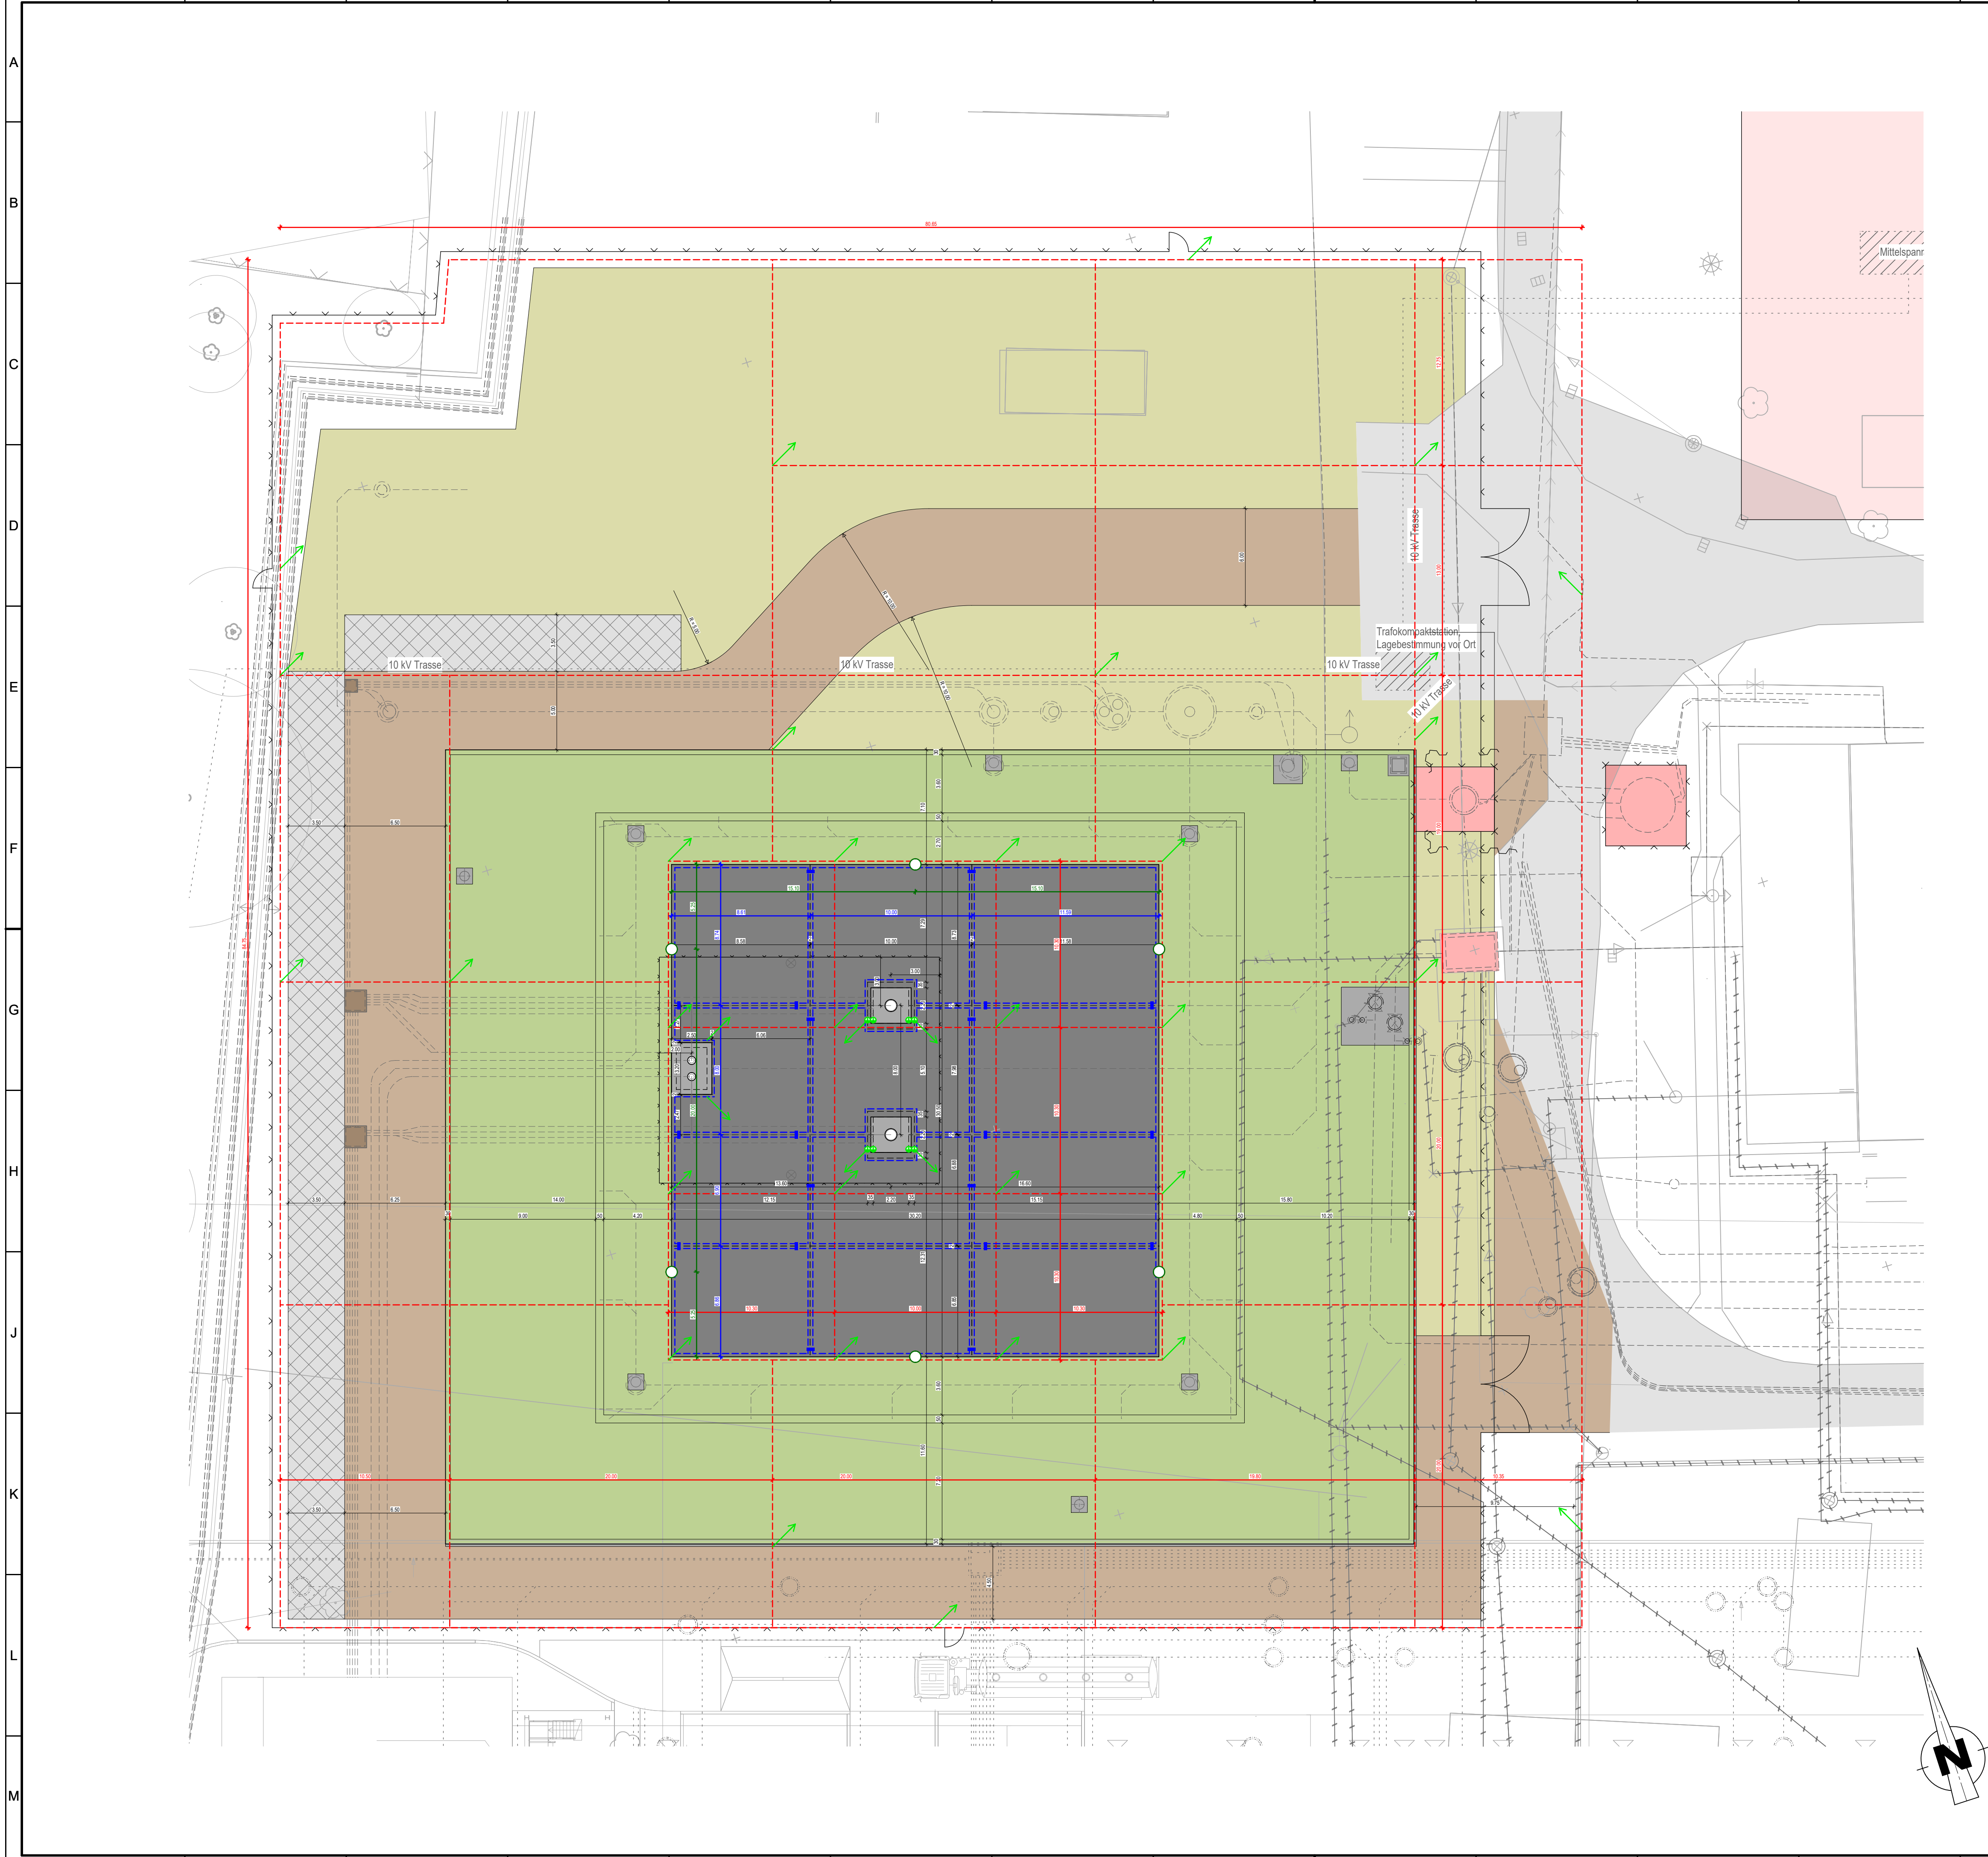

UGS
Geostock

FREIGEgeben

Mitgeltende Planunterlagen:
(immer in der aktuell gültigen Version, hier "x")
JOU&CTA010_006000-x Lageplan Bohrplatz

- Füllflächen

 - Bohrkeller, Schächte
 - Bohrkeller, Betonfläche
 - WHG-Fläche Bohranlage, Beton
 - Straßenflächen BE, Asphalt
 - Lagerflächen BE, Schotter
 - befestigte Flächen Bestand
- Linien

 - Achsen Bohrkeller/ Medienkanal
 - Flurstücksgrenzen
 - Bestandsmedien/ -leitungen
 - Bestand Topographie/ Vegetation
 - Ringerdung
 - Fundamentierung
 - Dehnungsband
 - Anschlussfahnen/ Festpunkte
 - Erdungsfestpunkt
 - Anschlussfahnen
 - Verbindung Ring-/ Fundamentierung

Die Maße sind vom AN am Bau verantwortlich zu prüfen! Unstimmigkeiten sofort dem Planverfasser mitteilen!			
1	04.05.26	Müller	zur Bauausführung freigegeben
0	02.04.26	Müller	zur Bauvorbereitung
Index:	Datum:	Name:	Änderung:
Auftraggeber		Ersteller:	Projekt / Standort:
			TGT Bohrplatz
Dokumentenart		Benennung:	Blatt von:
	Datum:	Name:	1 von 1
Bearb.	14.11.25	R. Müller	Stand vom:
Gepr.	17.11.25	H. Starke	04.05.2026
Freig.			Kapitel-Nummer:
CAD Dateiname:		Herstellernummer	Format A1
			Maßstab 1:200