


LEGENDE

- Temporäre BE-Straße
- Aufschotterung an Höhen anpassen
- BE-Fläche Energiezentrale
- BE-Fläche Bohrplatz
- BE-Fläche BHKW
- Beleuchtung Baustelle
- Trinkwasser DN 90 mit Hydrant
- MS-Kabel in Leerrohr DN 150 mit TKS
- MS-Kabel mit TKS optional
- Leerrohr DN 150
- 10kV-Anschluss Bohranlage
- Zugang
- Nuthe
- Neue Gebäude
- Bestandsgebäude
- Straße Bestand
- Grundstücksgrenze
- 10/4


Flur / Flurstück
- UTM Koordinatensystem
- lokales Koordinatensystem
- TKS = Trafokompaktstation

Arbeitsstand: 27.03.2026

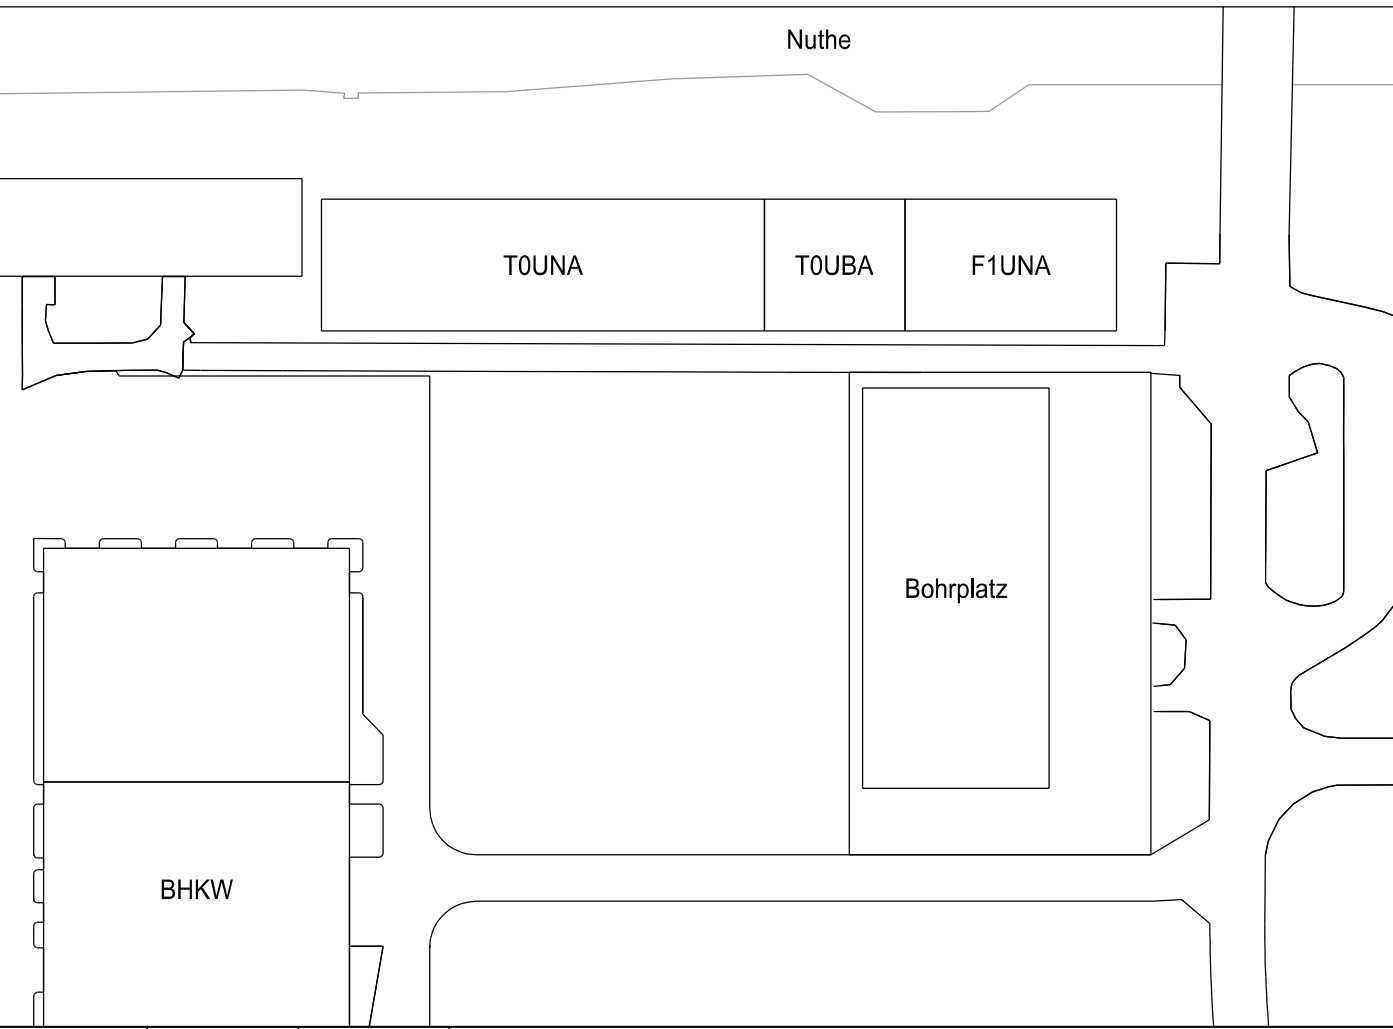

0		Gaberle	Erstellung													
Index:	Datum:	Name:	Änderung:													
Auftraggeber			 EWP Entwurf Projekt								Ersteller:				Projekt / Standort:	
															Potsdam Süd	
Dokumentenart			Benennung: Entwurfszeichnung Baustelleneinrichtungsplan								Blatt von:					
	Datum:	Name:									Stand vom:					
Bearb.	08.07.2025	Gaberle														
Gepr.	08.07.2025	Bonhag			KKS-Nr.			DCC			Lfd. Nr.					
Freig.	08.07.2025	Barth	Dok-Nr.++ Y0			&	CLD010	/	005053		Kapitel-Nummer:					
CAD Dateiname:			Herstellernummer								Format A1					
Y0&CLD010-005053-0											Maßstab 1:500					

⊕ Kraftwerkskoordinaten (Koordinaten aus ETRS89)
X = 1000,00 (E= 371 478,407)
Y = 1000,00 (N= 5 803 388,572)
±0,00 = GKFF = 34,00m ü. NNHN (DHHN2016)

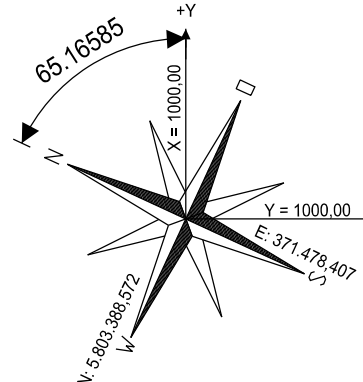

Die Grundlage für den Lageplan ist der Bestandslageplan der EWP 20240306_Erzeugerpark Süd. Angaben und Darstellungen wurden unverändert übernommen.