



LEGENDE Wassergefährdende Stoffe

 AwSV-Flächen

Wassergefährdende Stoffe			
Nummer	Gefahrenstoff	Funktion	Komponente
1	Ammoniak, Schmieröl	LAU, HBV	Wärmepumpe 1 inkl. Kältemittelkompressor
2	Thermalwasser	LAU, HBV	Wärmeüberträger, Filteranlagen, Verpressumpen, Auffangtank

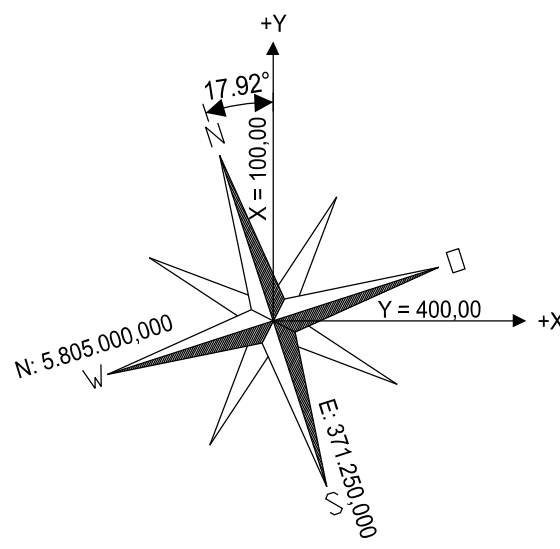


⊕ Kraftwerkskoordinaten (Koordinaten aus ETRS89)
X = 100,00 (E= 371,250,000)
Y = 400,00 (N= 5.805.000,000)
±0,00 = OKFF = 33,20m ü. NHN (DHHN2016)

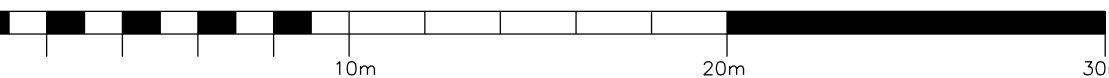

Bauherr:
EWP Stadtwerke Potsdam

Entwurfsverfasser:
Envi Con Engineering GmbH

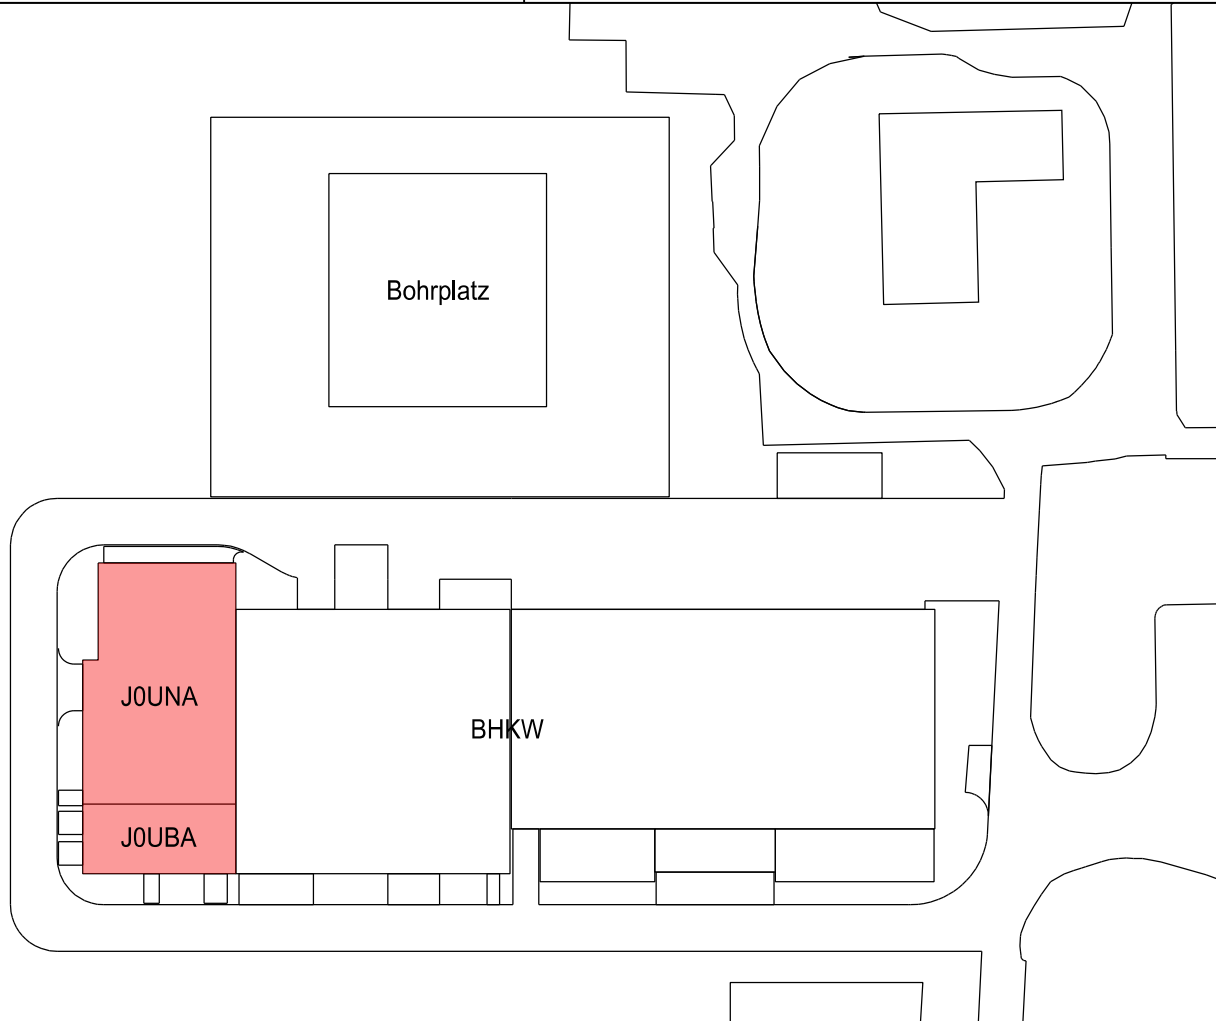

0	12.01.2026	Gaberle	Erstellung				
Index:	Datum:	Name:	Änderung:				
Auftraggeber			Ersteller:				Projekt / Standort: TGP Tiefengeothermie Potsdam Gartenstraße
Dokumentenart			Benennung:	Blatt von:			
	Datum:	Name:	Genehmigungszeichnung Wassergefährdende Stoffe	Stand vom:			
Bearb.	26.11.2025	Gaberle					
Gepr.	26.11.2025	Bonhag		KKS-Nr.	DCC	Lfd. Nr.	
Freig.	26.11.2025	Barth	Dok-Nr. ++ J0	& CLD010	/	001040	Kapitelnummer: 11.8
CAD Dateiname:			Herstellernummer			Format A1	
J0&CLD010-001040-0						Maßstab 1:200	

(OK +32,84 m ü. NHN= - 0,36m)

WHG-Fläche
(ca. 2900m²)

Fundamentfläche
(ca. 960m²)

Pflaster

Bürogebäude
(Containerbauweise)
ca. 12,2 x 12,2m

5 Stellplätze

Abwassertank
(unterirdisch)

Entladetasse
UMX

Montagefläche für Motoren

Neben
gebäude
G0UHX

Kesselhaus G0UHA

Maschinenhaus G0UMR

BHKW

BHKW nachrichtlich nicht
Gegenstand dieses Genehmigungs-
verfahrens

UHN01 Schornstein 1
h=26,40m

Trafos 1-4 (UBC)

UHN02 Schornstein 2
h=26,40m

Tiefengeothermie
JOUNA

Schaltanlagegebäude
JOUBA

N=5805000,000

562

904

5 Die Grundlage für den Lageplan ist der
Bestandslageplan der EWP 240325_vdk_Baufelder-Gartenstraße_ETRS
Angaben und Darstellungen wurden unverändert übernommen