

LEGENDE

- TOUNA

TOUNA

F1UNA

Tiefengeothermiegebäude

Schaltanlagengebäude

Lagerhalle
- Nuthe

Straße neu

Gehwege neu

Humus mit Rasenansaat (Alternativ: Kiesschüttung)

Bestandsgebäude

Straße Bestand

Rückbau

Grundstücksgrenze

10/4

Flur 10


Zugang

Flurnummer Gemarkung: Drewitz


Flurstück 4

UTM Koordinatensystem

lokales Koordinatensystem

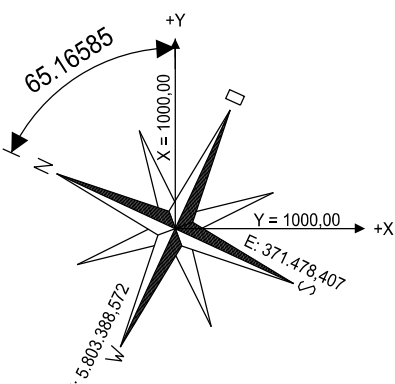


⊕ Kraftwerkskoordinaten (Koordinaten aus ETRS89)
X = 1000.00 (E= 371.478.407)
Y = 1000.00 (N= 5.603.386.572)
±0.00 = CKFF = 34,00m ü. NNH (DHHN2016)

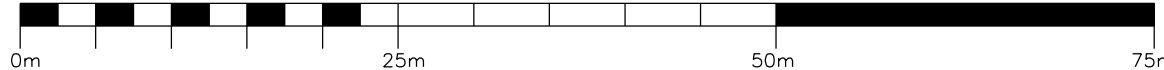

Bauherr:
EWP Stadwerke Potsdam

Entwurfsverfasser:
Envi Con Engineering GmbH

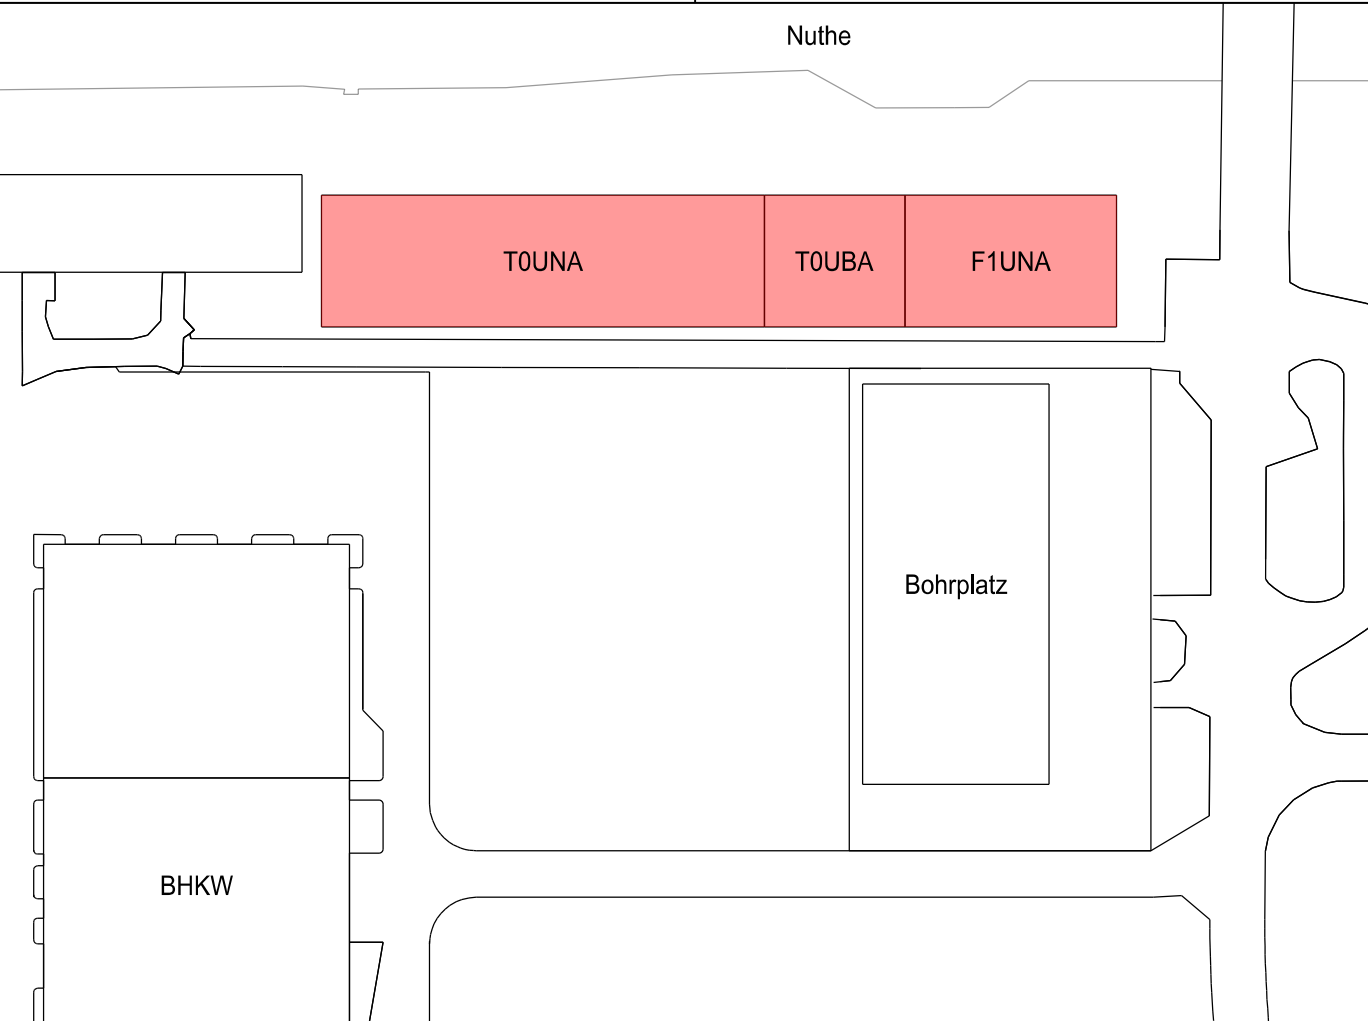

0	07.08.2025	Gaberle	Erstellung								
Index:	Datum:	Name:	Änderung:								
Auftraggeber			 						Projekt / Standort: TGP Tiefengeothermie Potsdam Süd		
Dokumentenart									Blatt von:		
	Datum:	Name:	Benennung: Genehmigungszeichnung Lageplan						Stand vom:		
Bearb.	15.04.2025	Gaberle									
Gepr.	15.04.2025	Bornhag		KKS-Nr.		DCC		Lfd. Nr.	Kapitel-Nummer: 2.4		
Freig.	15.04.2025	Barth	Dok-Nr.	++ T0	&	CLD010	/	001001			
CAD Dateiname:			Herstellernummer						Format A1		
T0&CLD010-001001-0									Maßstab 1:1000		

Die Grundlage für den Lageplan ist der Bestandslageplan der EWP 20240306_Erzeugerpark Süd. Angaben und Darstellungen wurden unverändert übernommen.