


LEGENDE

- Energiezentrale TGP/FWPP Süd:
- TGP: Tiefengeothermiegebäude
 - TOUNA: Schaltanlagegebäude
 - FWPP: Flusswasserwärmepumpengebäude
 - F1UNA: Entnahmebauwerk
 - F1UGB: Auslaufbauwerk
 - F1UGC: Auslaufbauwerk
 - BHWK Süd: Maschinenhaus
 - UMR: Kesselhaus
 - UHA: Kesselhaus

- Neue Gebäude
- Zugang
- Nuthe
- Straße neu
- Bestandsgebäude
- Straße Bestand
- Humus mit Rasenansaat (Alternativ: Kiesschüttung)
- Fundament Bohrplatz
- WHG Fläche
- Asphaltierte BE-Fläche
- Gehwege
- Grundstücksgrenze
- Flur / Flurstück
- UTM Koordinatensystem
- lokales Koordinatensystem
- Fällbaum

Arbeitsstand 29.04.2026

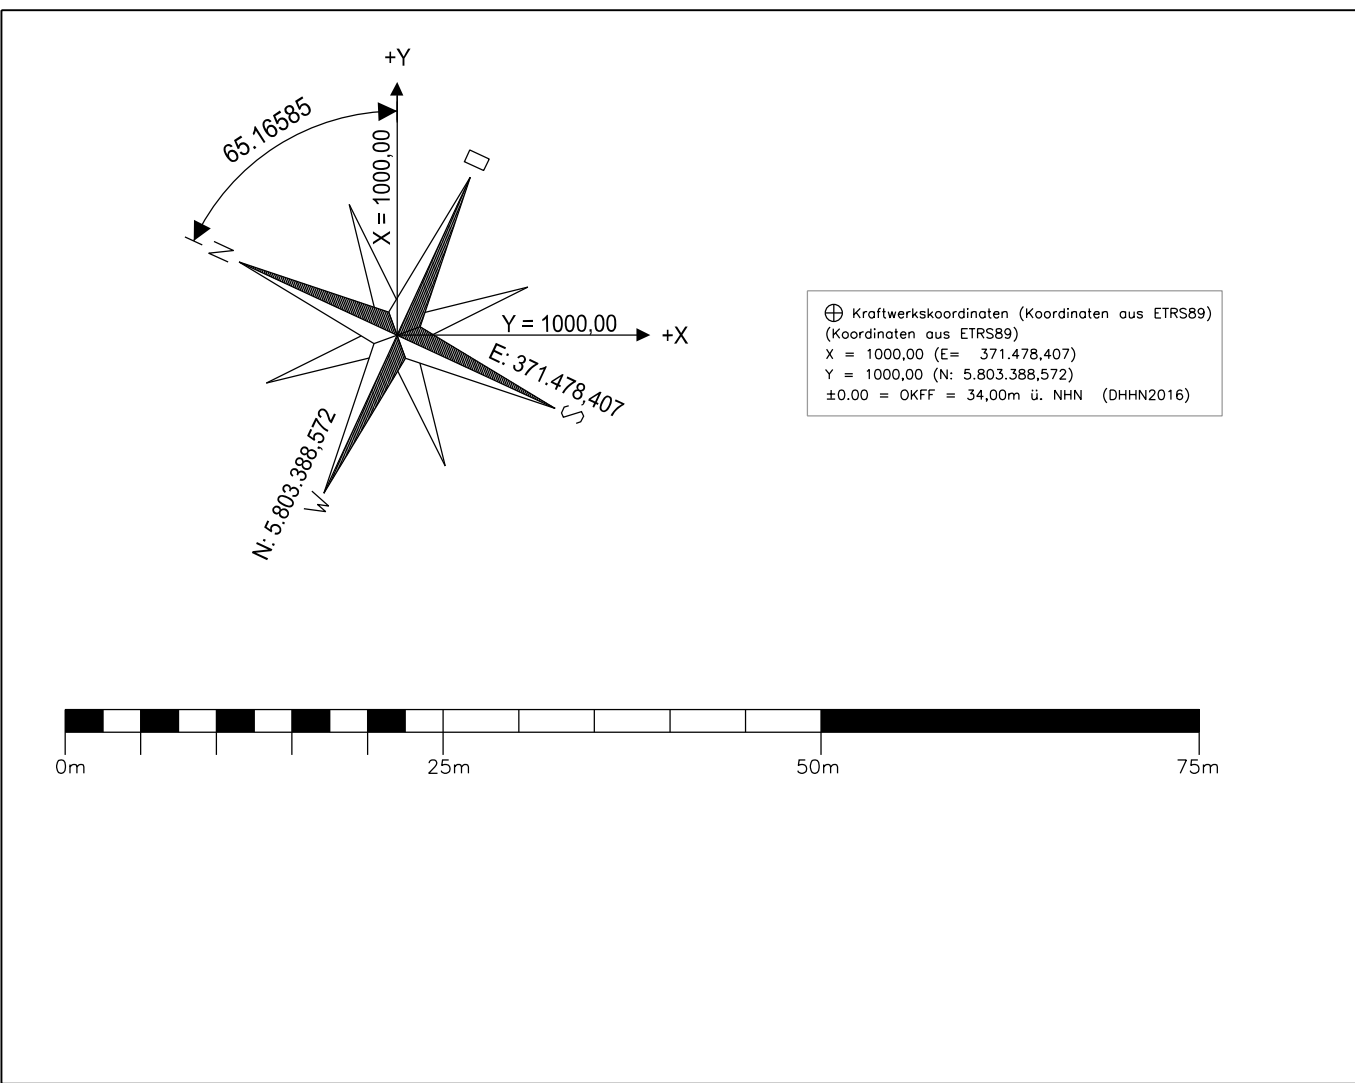

0	22.10.2025	Gaberle	Erstellung				
Index:	Datum:	Name:	Änderung:				
Auftraggeber			Ersteller:			Projekt / Standort:	
						Potsdam Süd	
Dokumentenart			Benennung: Lageplan Übergeordnet	Blatt von:			
	Datum:	Name:		Stand vom:			
Bearb.	22.10.2025	Gaberle					
Gepr.	22.10.2025	Bonhag					
Freig.	22.10.2025	Spörlein					
				KKS-Nr.	DCC	Lfd. Nr.	
			Dok-Nr. ++ Y0	&	CLD010 /	005051	Kapitel-Nummer:
CAD Dateiname:			Herstellernummer				Format A1
Y0&CLD010-005051-0			.				Maßstab 1:500

Die Grundlage für den Lageplan ist der Bestandslageplan der EWP 20240308_Erzeugerpark Süd