



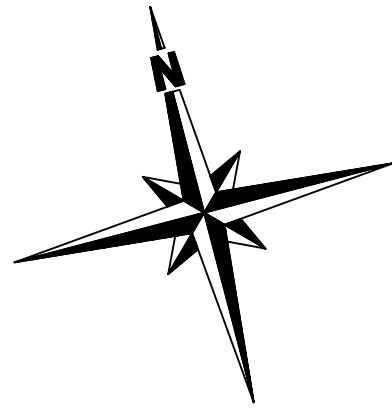

Legende

- vorh. Bebauung
- Anbau/Neu in BG AZ 01108-23-10 genehmigt
- Anbau/Neu Inhalt der 1.Nachtrages zur Baugenehmigung
- Abstandsflächen neu
- befestigte Fläche
- Dachneigung 29°-45°
- Dachform: Satteldach
- I- II Anzahl der Vollgeschosse
- Flurstücksgrenzen
- Grundstücksgrenzen
- Trinkwasser
- Schmutzwasser
- Elektroleitung
- Gasleitung
- ① KITA
- ② Fahrzeughalle
- ③ Sozialgebäude
- ④ Anbau Garage

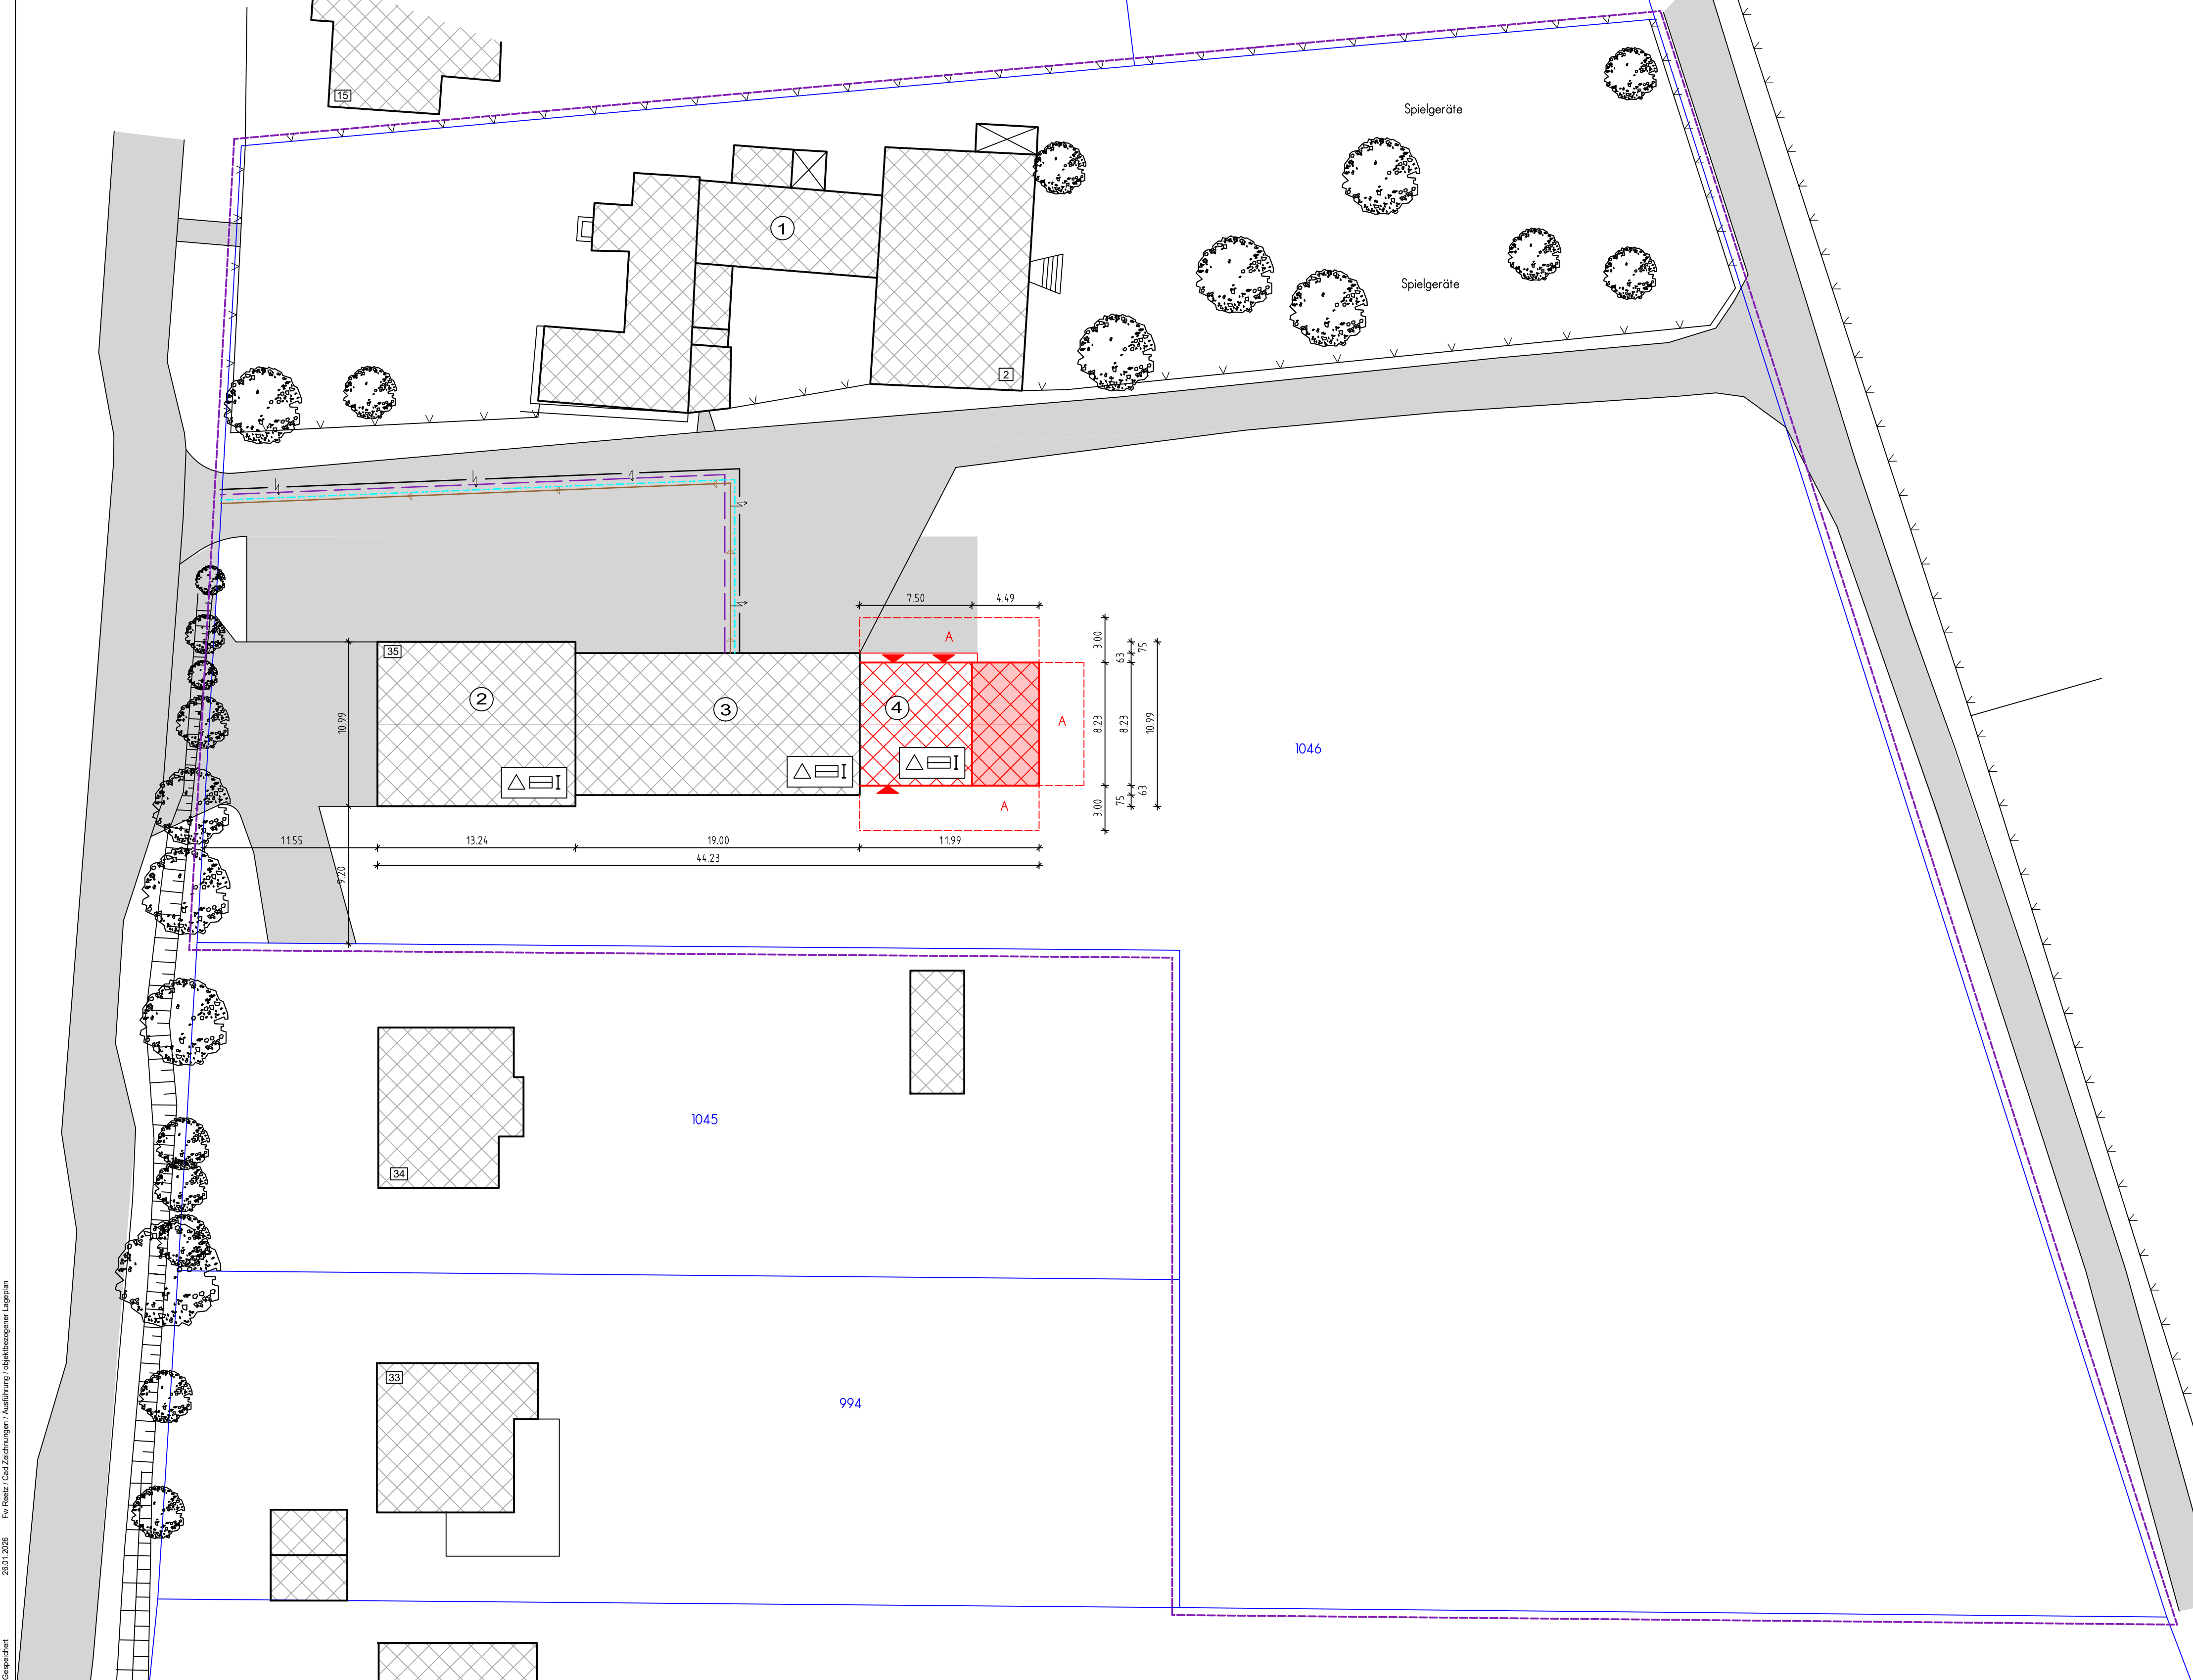

Ingenieurbüro für Bauplanung · Dipl.-Ing. (FH) Antje Paul
Leipziger Straße 3 · 14929 Treuenbrietzen

info@ap-bauplanung.de
Tel. 033748/15278

Projekt - Nr. 22 - 129	Bauherr Gemeinde Wiesenburg Mark Schlossstraße 1, 14827 Wiesenburg Mark	Datum Jan. '2026
Blatt - Nr. - 1 -	Zeichner S. Stopp	
Index	Bauvorhaben Anbau Fahrzeugunterstand Grüne-Grund-Straße 35, 14827 Reetz	
Plangröße 800 x 460	Planbezeichnung objektbezogener Lageplan bezugnehmend amtlicher Lageplan aus Baugenehmigung 01384/02/10 vom 20.06.2002	
Maßstab 1 : 250	Flur: 1	Flurstück: 1046
Index	Datum	Inhalt / Änderung / Ergänzung
		erstellt durch

Bearbeiter

Siegel / Unterschrift