


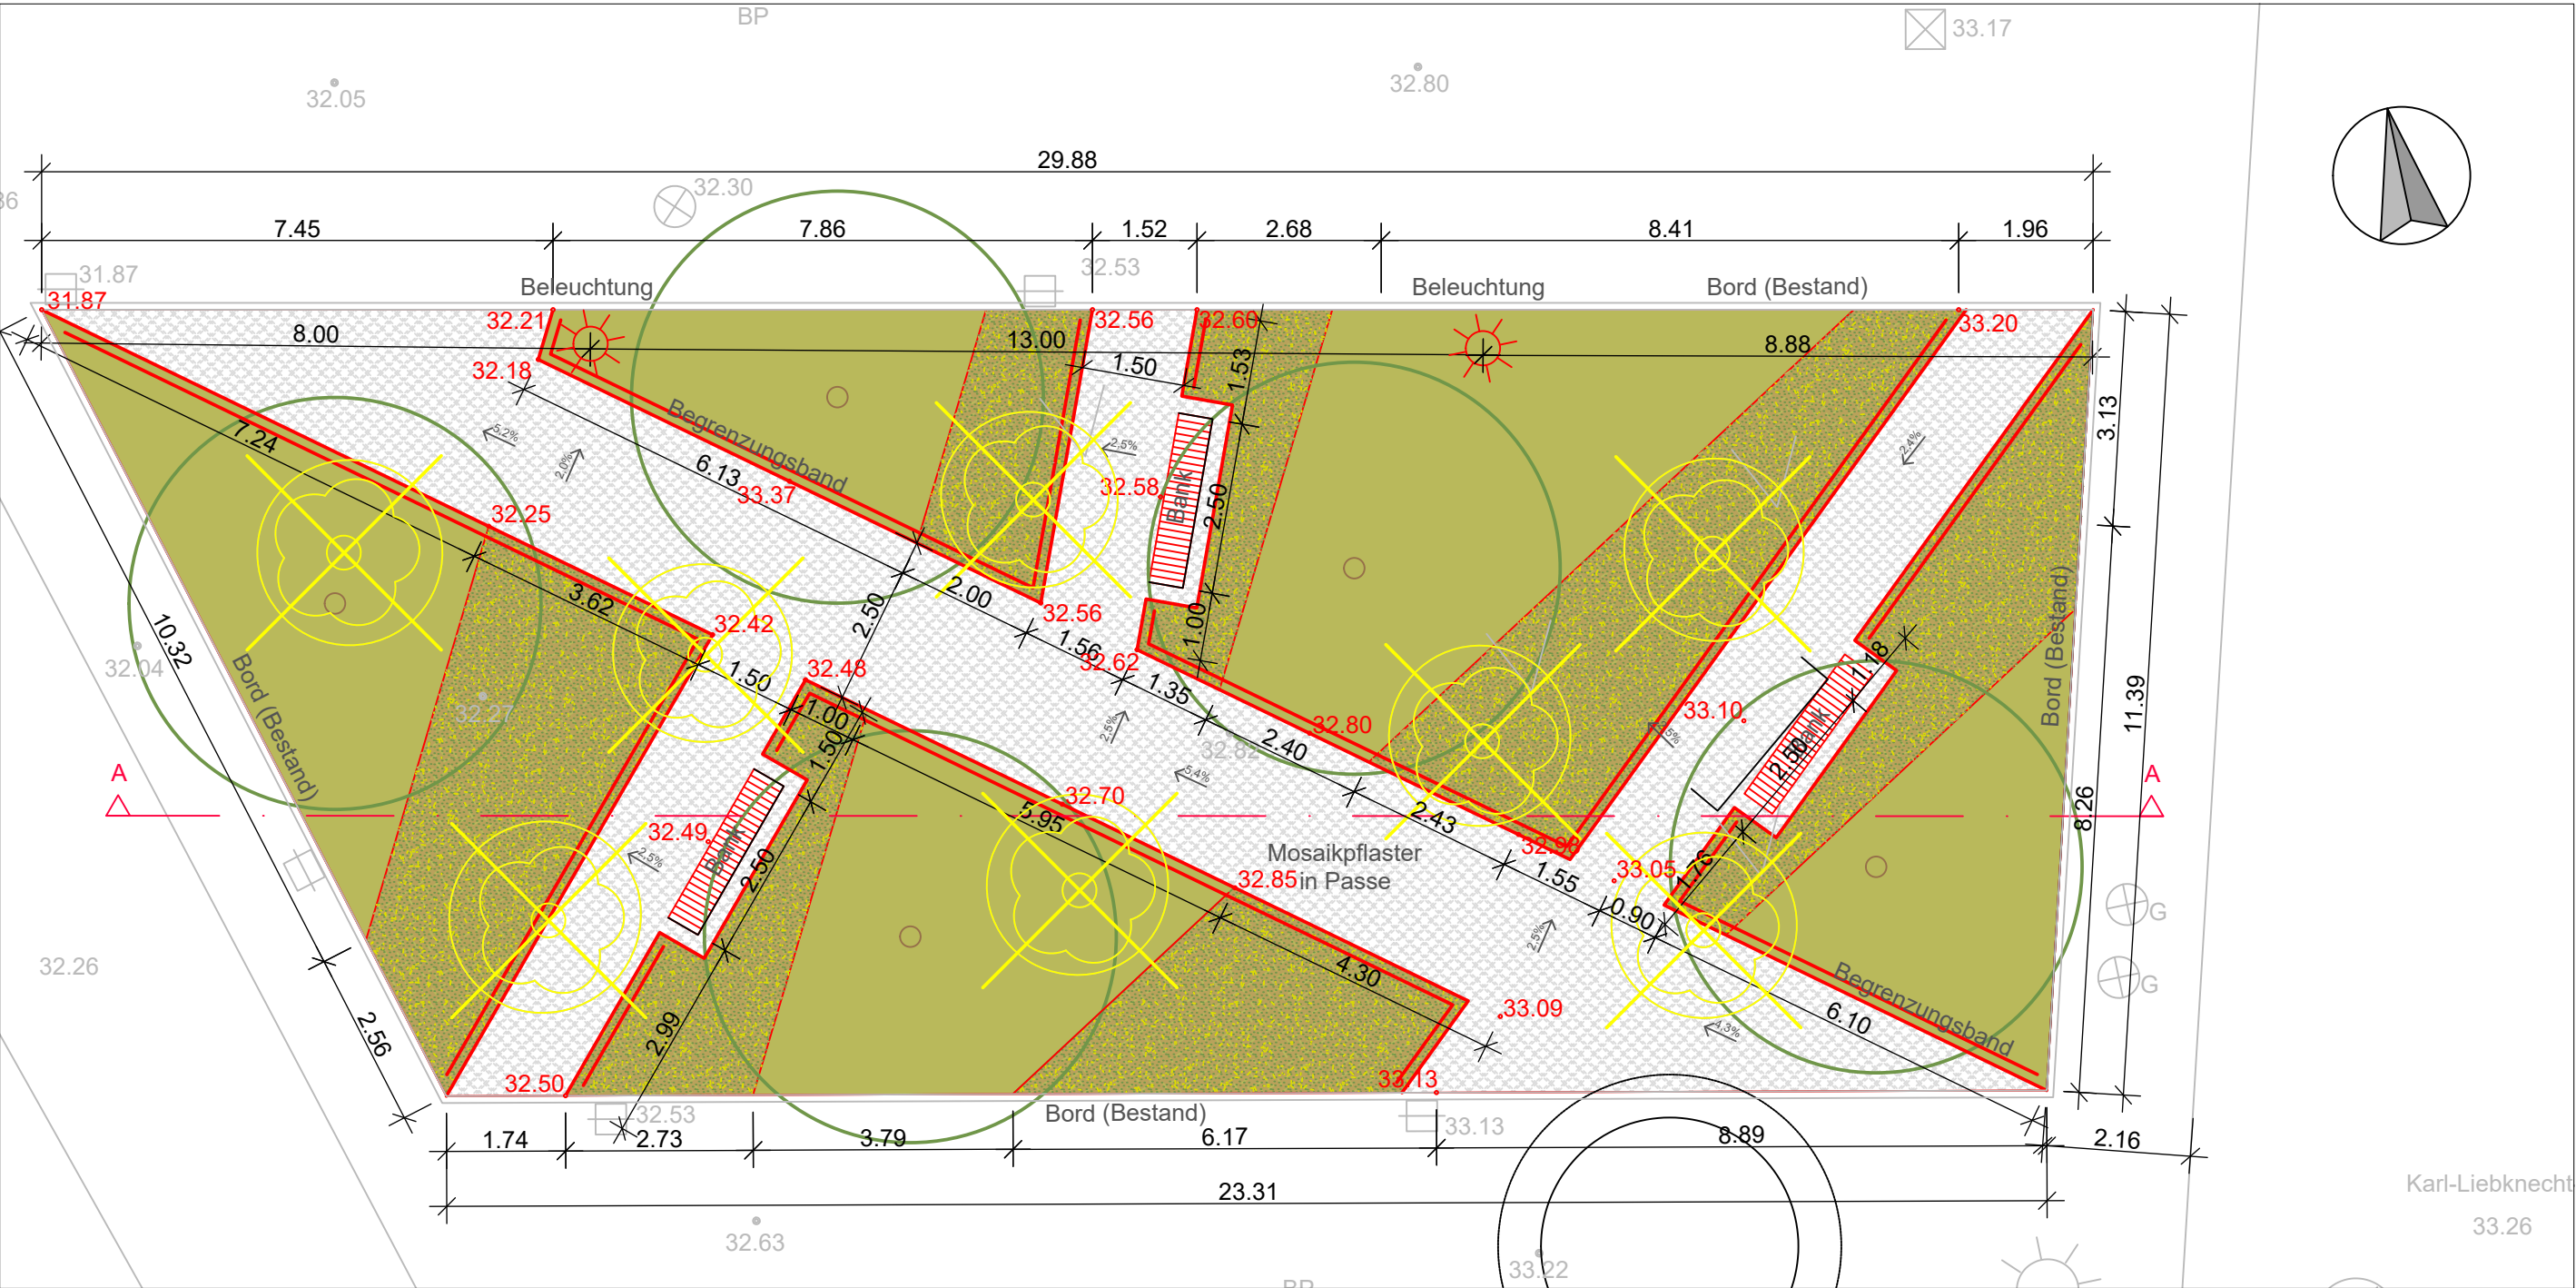

LEGENDE:

- Neubau
- Rückbau
- Grünflächen (Rasenansaat)
- Grünflächen (Bepflanzung)
- Pflasterflächen
- Baumneupflanzung
- Baumrodung
- Grenze B-Plan

Index	Datum	Gez/ Stelle	Änderung

Planung erstellt durch:
BAHNSTADT
Planungsgesellschaft für Bahnhofsentwicklung mbH

Böttzowstraße 38, 10407 Berlin
Tel: 030 - 40 50 577-0, Fax: 030 - 40 50 577-12
mail@bahnstadt.de www.bahnstadt.de

	Datum	Zeichen
bearbeitet	22.07.2026	Dittrich
gezeichnet	22.07.2026	Dittrich
geprüft		

Auftraggeber:
 Verkehrsverbund
Berlin-Brandenburg
Stralauer Platz 29
10243 Berlin

Vorhabenträger:
 Landeshauptstadt Potsdam

Friedrich-Ebert-Str. 79/81
14469 Potsdam

Vorhaben: **Bahnhof Potsdam Golm**

Planungsphase: **Ausführungsplanung**

Maßstab:
1 : 100
1 : 10

Format:



570x297

Grünfläche

Unterlage
Plan-Nr.
Sonstiges

1
3

Strecke		Kilometer		Kennzahl		Zeichnungs-Nr. Archiv	

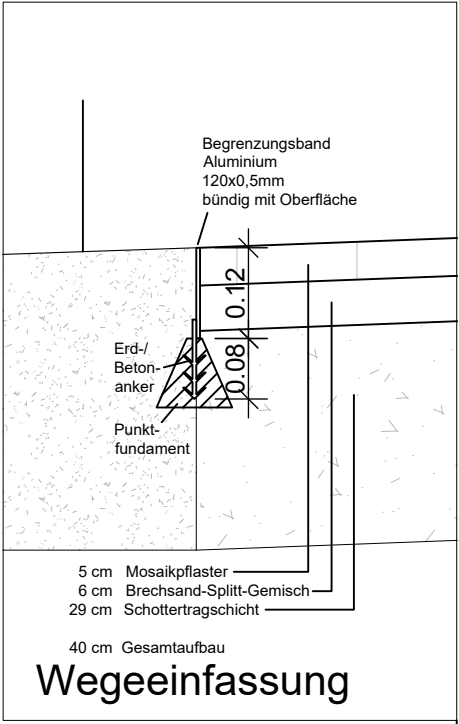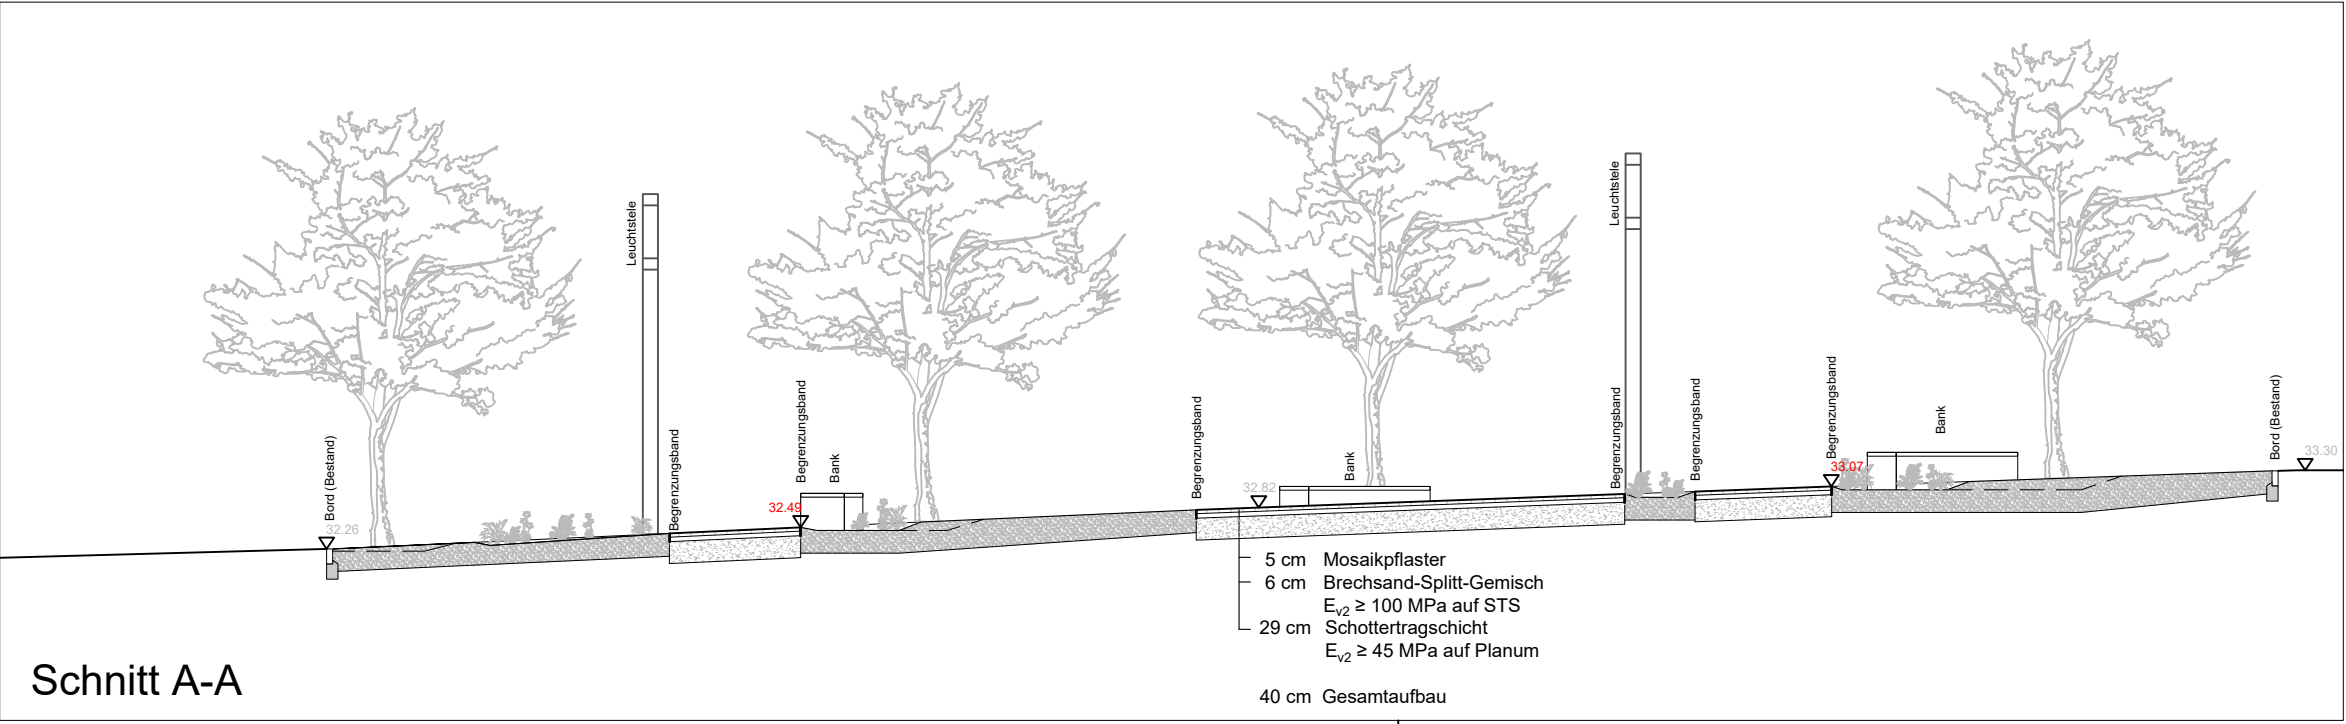

x: \\Potsdam\\Golm\\Planung\\20260722_Golm_Lageplan.dwg