


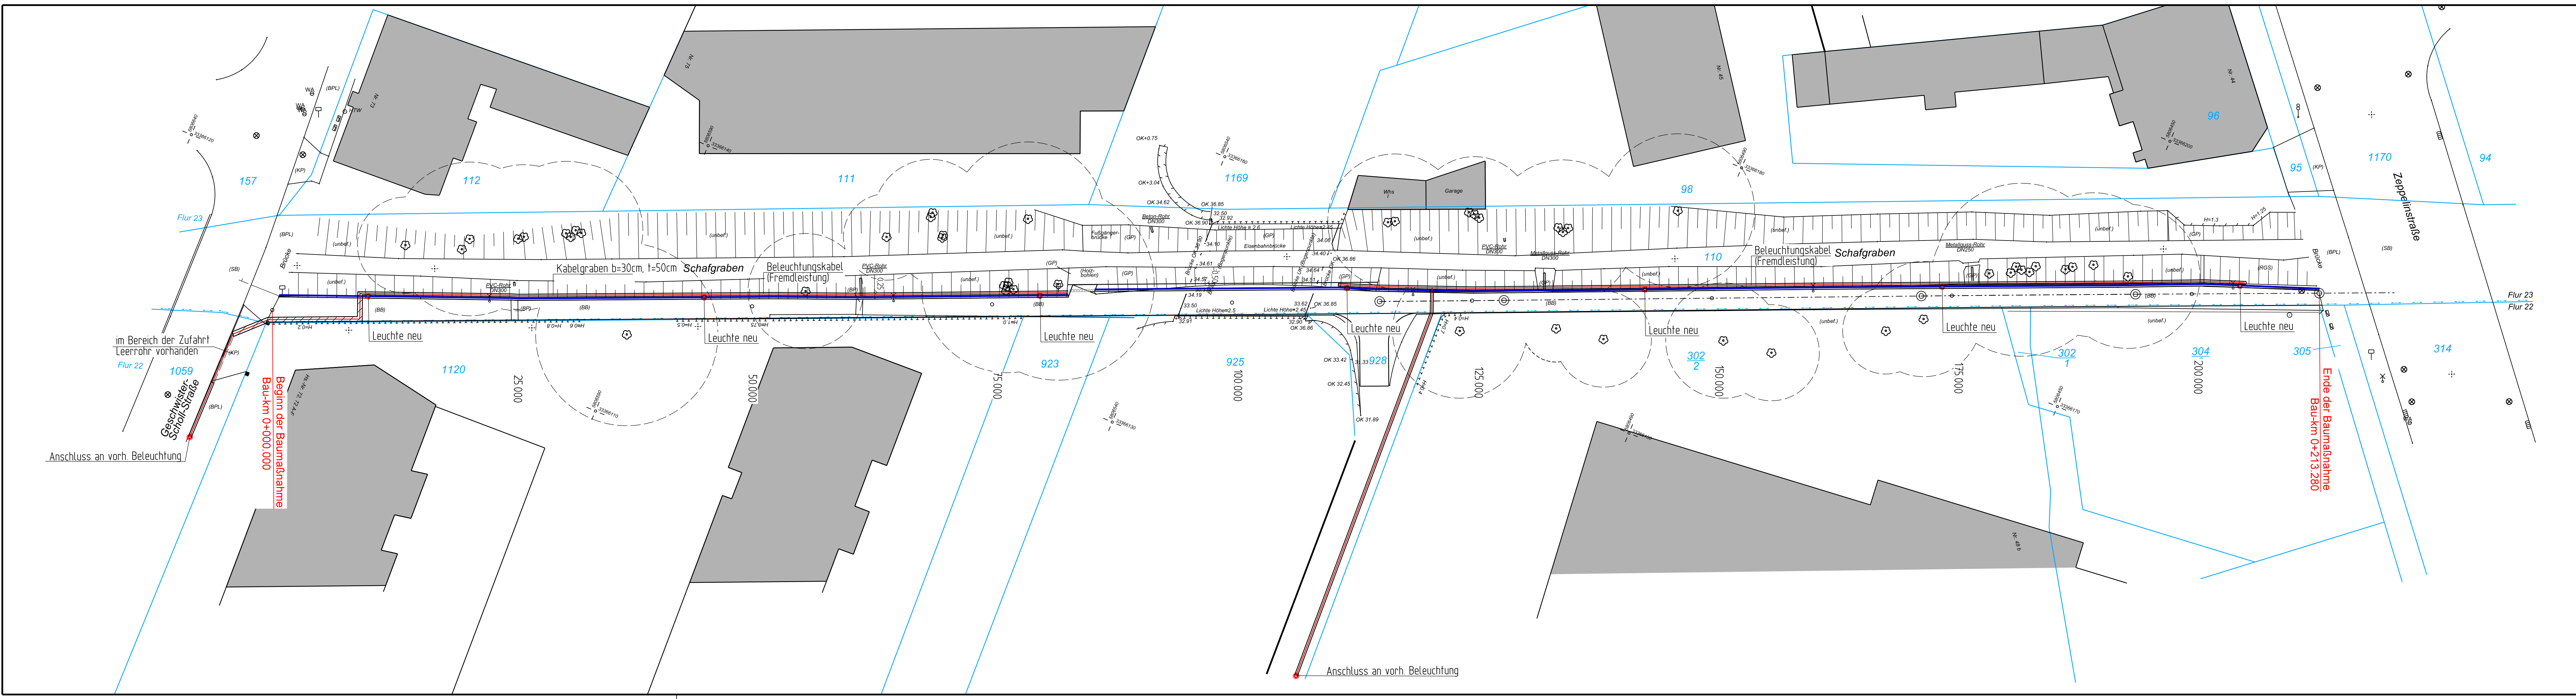

Zeichenerklärung Allgemein

Kreisgrenze
Gemarkungsgrenze
Flurgrenze
Flurstücksgrenze
Grenze des Baugrundstücks

Gebäude, vorhanden
Gebäude, geplant
Gebäude, Abriss
Zaun
Hecke
Mauer / Stützmauer
Einfahrt

Verkehrsfläche
Abstandsfläche
Verkehrsschild
Poller

Grenzpunkt
Polygonpunkt
Geländehöhe
Baumbezeichnung:
ArV Stammumfang/Kronendurchmesser
LB - Laubbaum o. Obst
NB - Nadelbaum
Wasserschleier
Hinweistafel (Wa/Hy.)
Hydrant
Oberflur-
Unterflur-
Schacht, rund
eckig
Gully
Gasschieber
Laterne, allg.
gebogene Beleuchtung
gerade Beleuchtung
Ampel
Schaltkasten
Betonmast
Holzmast
Gebüsch (Strauch)
Gartenland
Böschung

Gebäude:
Wohnhaus
Schuppen
Stall
Garage
Scheune
Wandhöhe
Firsthöhe
Abstandsfläche
Straßen/Weg- befestigung:
Kleinfpflaster
Großfpflaster
Sand
Straßenbeton
Bünnensbelag
Betonplatten- Pflaster
Rasengittersteine
Rasen
Obstbaumarl.
Mischwald
Wiese

Whs
Schp
St
Ga
Sch
WH
FH
H
KP
GP
Sa
SB
BB
BPU/BP
RGS
KP
GP
Sa
SB
BB
BPU/BP
RGS
KP
GP
Sa
SB
BB
BPU/BP
RGS

Zeichenerklärung Planung

Kabelgraben (Kabel, Fremdleistung) l = 230,00m
Beleuchtung neu / Geländer GEL 7 7 Leuchten
Geländer l = 210,00m
vorh. Rad- und Gehweg
Fundament, Geländer
f = 1,20m
Asphalt aufbrechen

Höhensystem: DHNN92 Lagesystem: ETRS89

Blatt- Nr. 1

3.	4.	5.	6.
1. Änderung:	Datum:	gez. Schulz	2. Änderung:
			Datum:
			gez:

	Datum	Zeichen
bearb.:	27.01.26	
gez.:	27.01.26	
gepr.:	27.01.26	

Stadt Potsdam

Unterlage Nr. 5 / V1
Blatt Nr. 1 (1)
Bau-km:

	Datum	DG/ SG	Zeichen
bearbeitet:			
geprüft:			

Ausführungsplanung

Ertüchtigung des Geh- und Radwegs entlang des Schaftgrabens

Lageplan

Maßstab: 1:250

Aufgestellt: Gransee.den 27.01.2026