


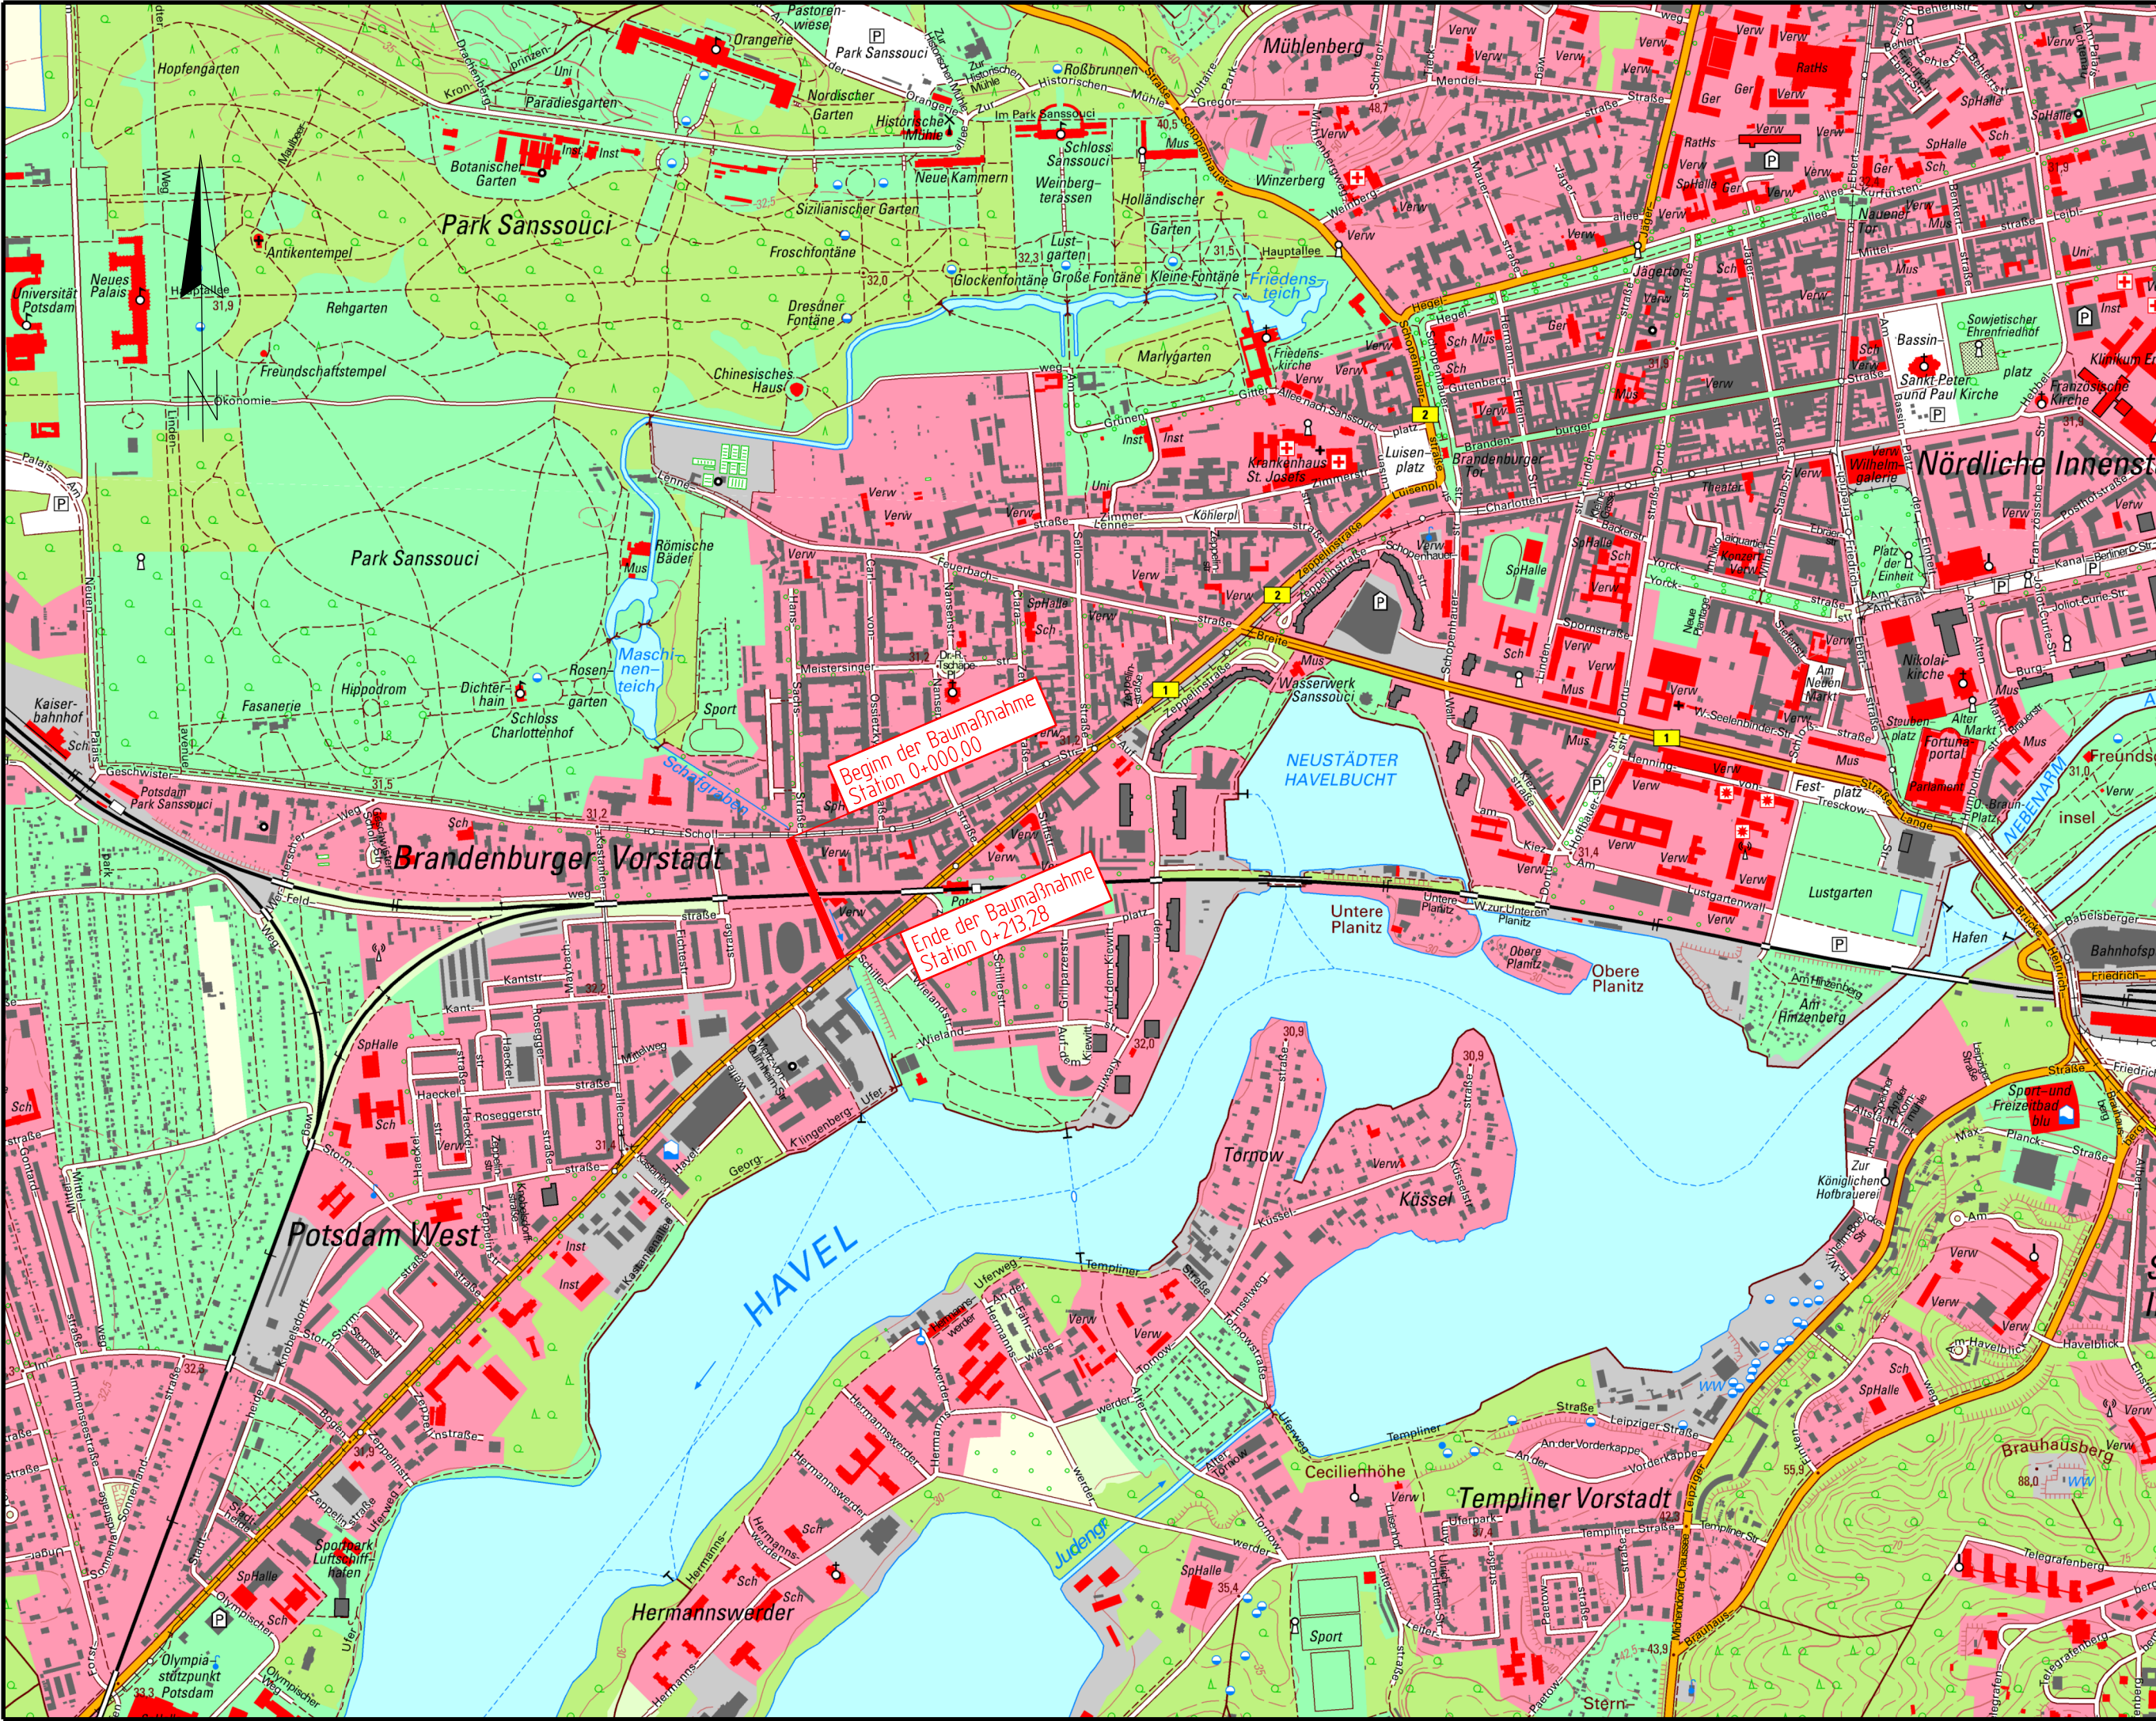

- Landesstraße L40
- Bundesstraße B273
- Baumaßnahme

Blatt- Nr.		1			
3.			4.		
2.			5.		
1.Änderung:	Datum:	gez:	6.Änderung:	Datum:	gez:

		Datum	Zeichen
bearb.:	05.08.24		
gez.:	05.08.24		
gepr.:	05.08.24		

Stadt Potsdam



Straße:		Betriebs- km:		Unterlage Nr. 3	
				Blatt Nr. 1 (1)	
Nächster Ort:				Bau-km:	
Ausführungsplanung Rad- und Gehwegbau Ertüchtigung des Geh- und Radweges entlang des Schafgrabens			Datum	DG/ SG	Zeichen
		bearbeitet:			
		geprüft:			
		Übersichtslageplan			
		Maßstab: 1:10 000			
Aufgestellt:		Gransee.den 05.08.2024			