


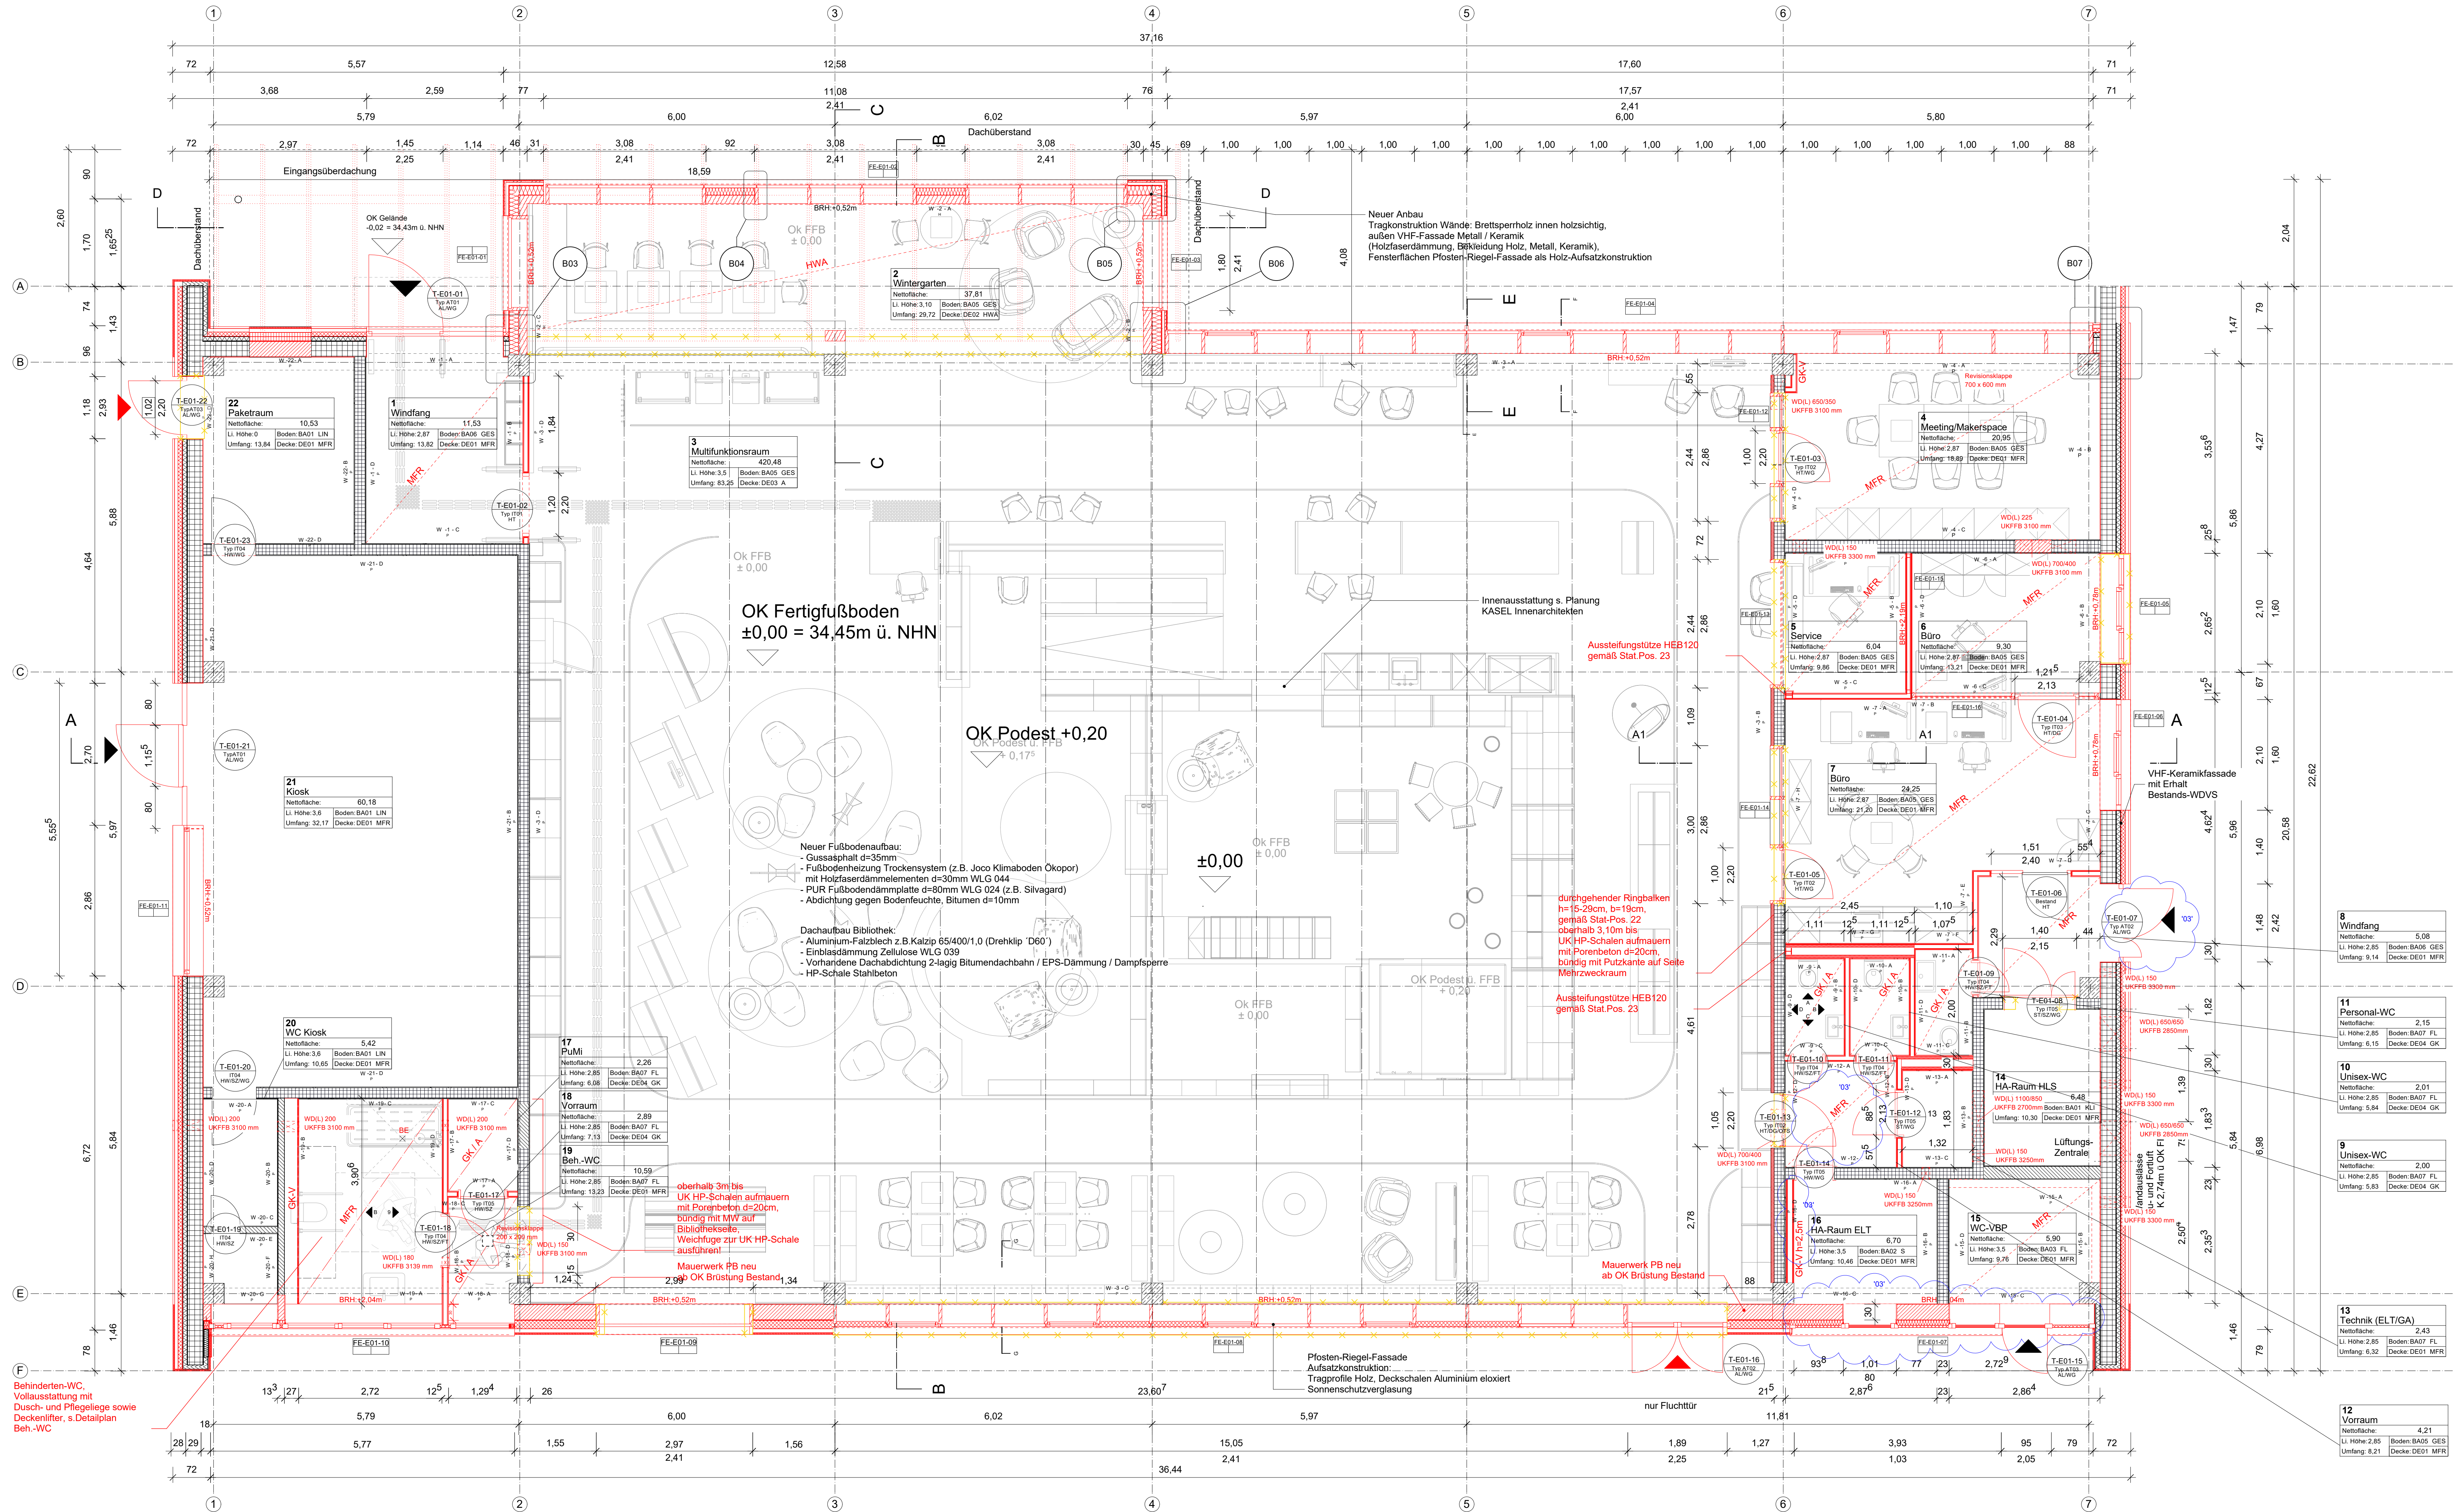

Legende

Stahlbeton STB-Fertigteil Leicht-Beton
Mauerwerk Trockenbauwand Stahl Dämmung
Bestand Neu Abbruch

FE-E01-01 Typ Material
FE-E01-02 Typ Material
Durchbrüche

FD Fußbodendurchbruch
DD Deckendurchbruch
WD Wanddurchbruch
WS Wandschlitze
WA Wandausparnung

0 1 2 3 4 5

Index	Name	Datum	Änderung
1			
2			
3			

Übersichtsplan:

N

Bauvorhaben: Sanierung und Weiterentwicklung der Stadtbibliothek Am Stern in Potsdam
Johannes-Keppler-Platz 1,
14480 Potsdam

Bauherr: Kommunaler Immobilien Service (KIS)
Eigenbetrieb der Landeshauptstadt Potsdam
Friedrich-Ebert-Straße 79/81
14469 Potsdam

Planung:

Planinhalt:

Grundriss
Ausführungsplanung

Bearbeiter: Datum: 05.09.2025 Format: 1,2 / 0,594 Maßstab: 1:50

Leistungsphase: LPH05 Zeichnungsnummer: 6013_01_BM0285_000_05_731_01_GR_EG_-03_2026 Index: 03