


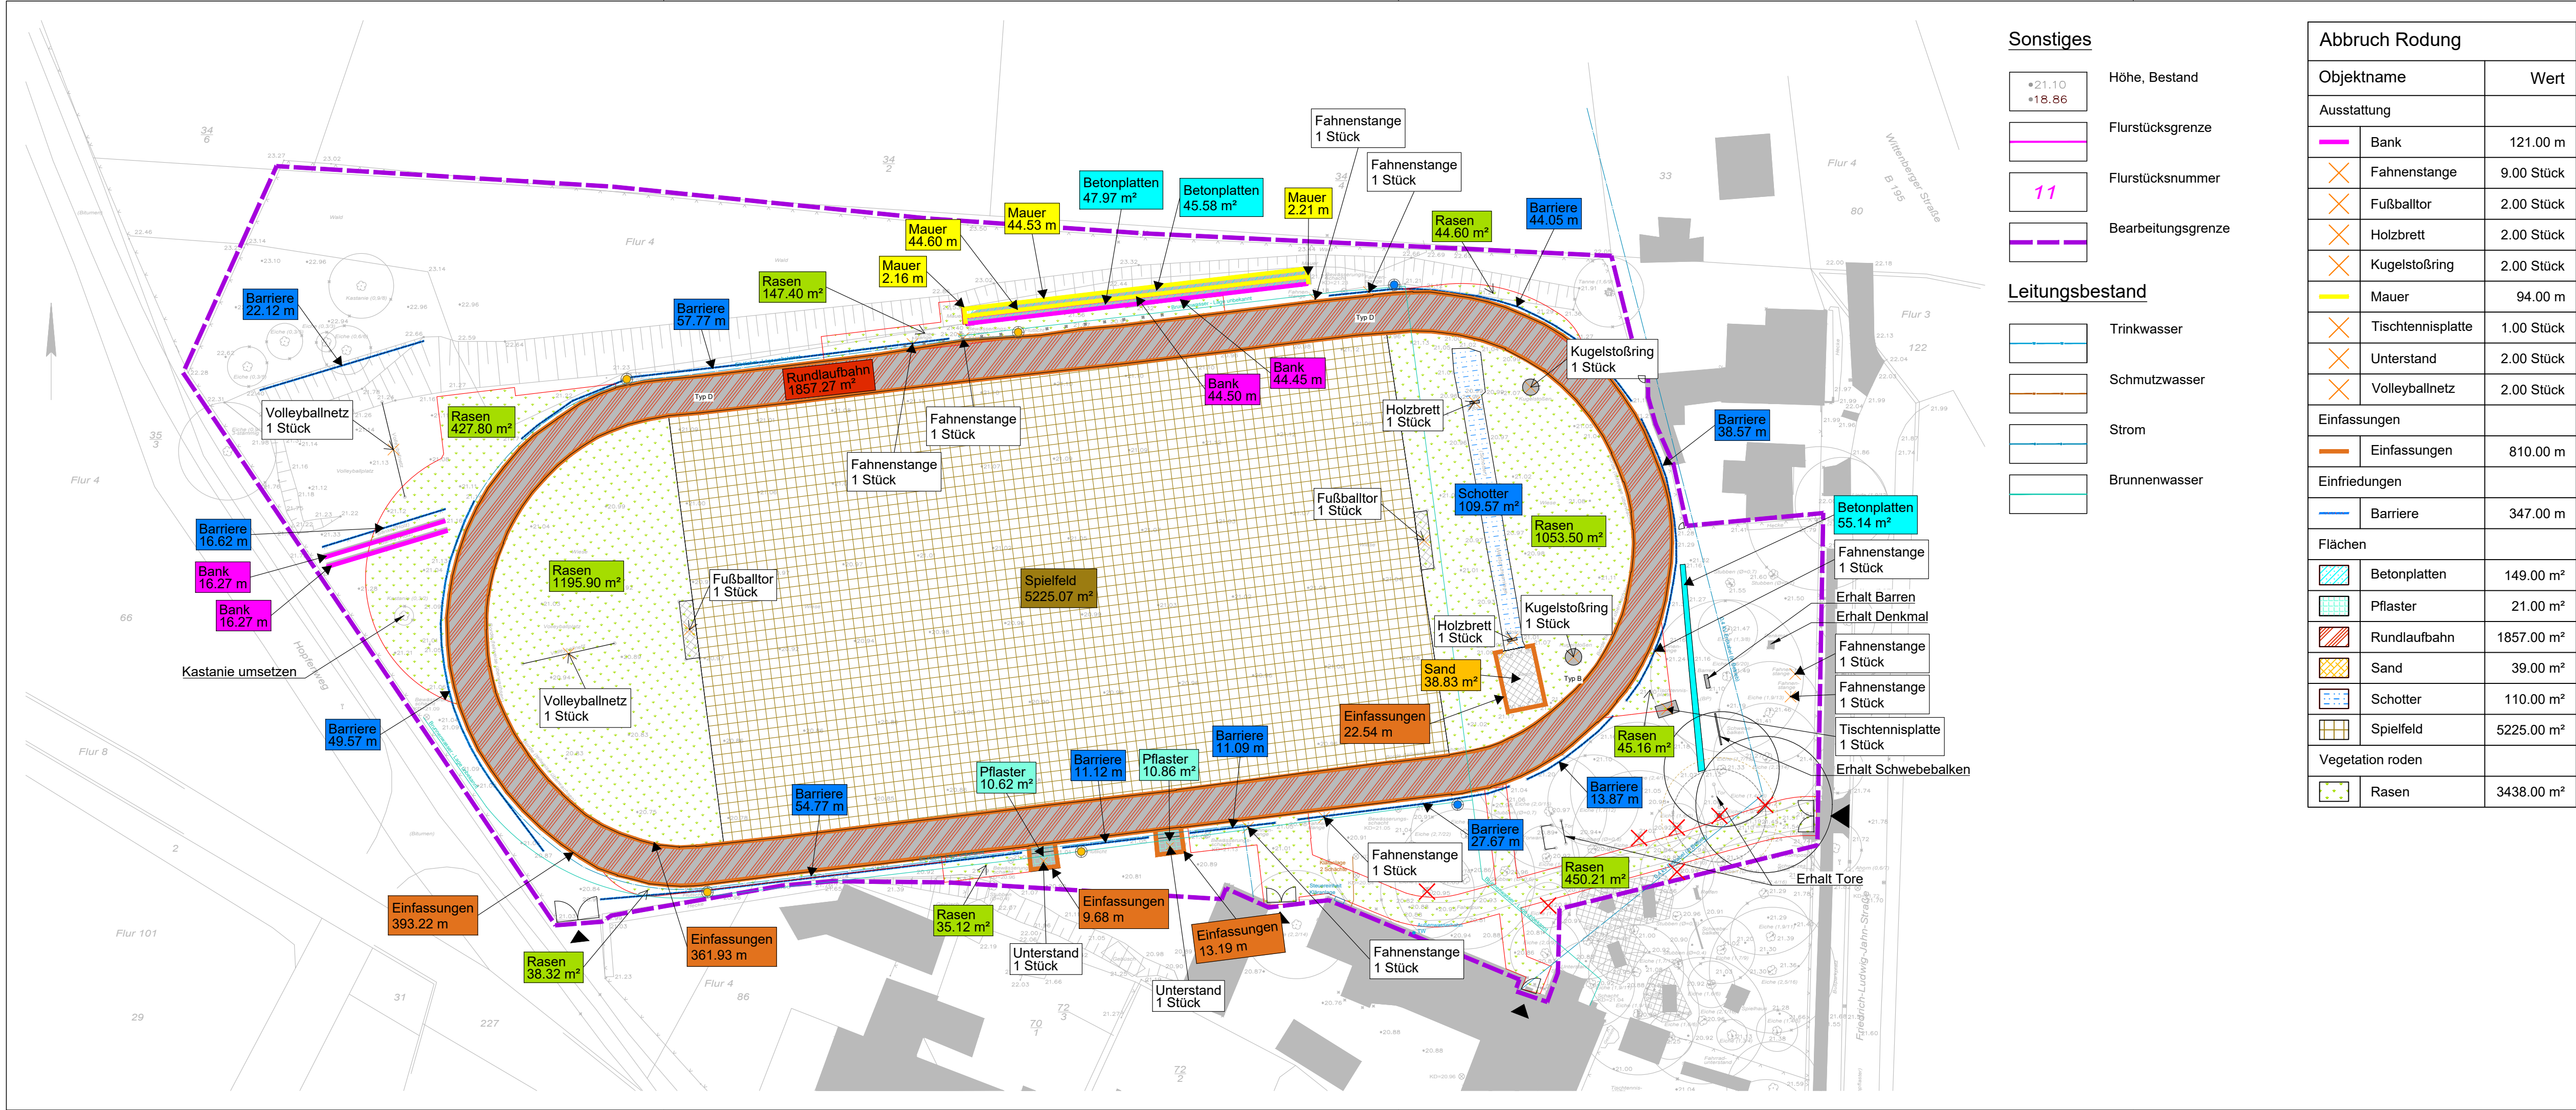

Sonstiges

- 21.10 Höhe, Bestand
- 18.86 Flurstücksgrenze
- 11 Flurstücksnummer
- Bearbeitungsgrenze

Leitungsbestand

- Trinkwasser
- Schmutzwasser
- Strom
- Brunnenwasser

Abbruch Rodung

Objektname	Wert
Ausstattung	
Bank	121.00 m
Fahnenstange	9.00 Stück
Fußballtor	2.00 Stück
Holzbrett	2.00 Stück
Kugelstoßring	2.00 Stück
Mauer	94.00 m
Tischtennisplatte	1.00 Stück
Unterstand	2.00 Stück
Volleyballnetz	2.00 Stück
Einfassungen	
Einfassungen	810.00 m
Einfriedungen	
Barriere	347.00 m
Flächen	
Betonplatten	149.00 m²
Pflaster	21.00 m²
Rundlaufbahn	1857.00 m²
Sand	39.00 m²
Schotter	110.00 m²
Spielfeld	5225.00 m²
Vegetation roden	
Rasen	3438.00 m²

Dateigrundlagen	Verfasser	Datum
Vermesser	Dipl.-Ing. Peter Hartmann, Karl-Liebkecht-Straße 34, 19348 Perleberg	12.07.23
Baugrundgutachten	BoPHYS GmbH Bodenlabor, Gewerbeallee 5, 04821 Brandis	22.06.23
Die Höhen beziehen sich auf Normalhöhen-Null (NHN) im DHHN 2016, Lagebezugssystem LS489 (ETRS89)		
Auftraggeber		
Gemeinde Lanz Amt Lenzen-Elbtalaue Kellerstraße 4 19309 Lenzen		
freigegeben:	geprüft:	
Alle Angaben, Höhen und Maße sind vor Baubeginn zu prüfen. Abweichungen sind mit der örtlichen Bauüberwachung abzustimmen.		
Projekt		
Sanierung Sportplatz Lanz Friedrich-Ludwig-Jahn-Straße 40 19309 Lanz		
Planart: Bestands- und Abbruchplan		Planungsphase: Ausführungsplanung
Projektleitung:		gezeichnet:
CAD-Datei: C:\Users\m.jahn\ALA\IP23 - 23-03-O_Sanierung Sportplatz Lanz\5 Ausführung\Zeichnung\Lageplan\260701_A_Sportplatz Lanz.dwg		
PDF-Datei: P:\L\Lanz\23-03-O_Sanierung Sportplatz Lanz\5 Ausführung\Pdfaktuell\A-LP1_241025_Bestands- und Abbruchplan_Sportplatz Lanz.pdf		
Maßstab: 1:500	Plan-Nr.: A-LP1	Projekt-Nr.: 23-03-O Datum: 25.10.24