



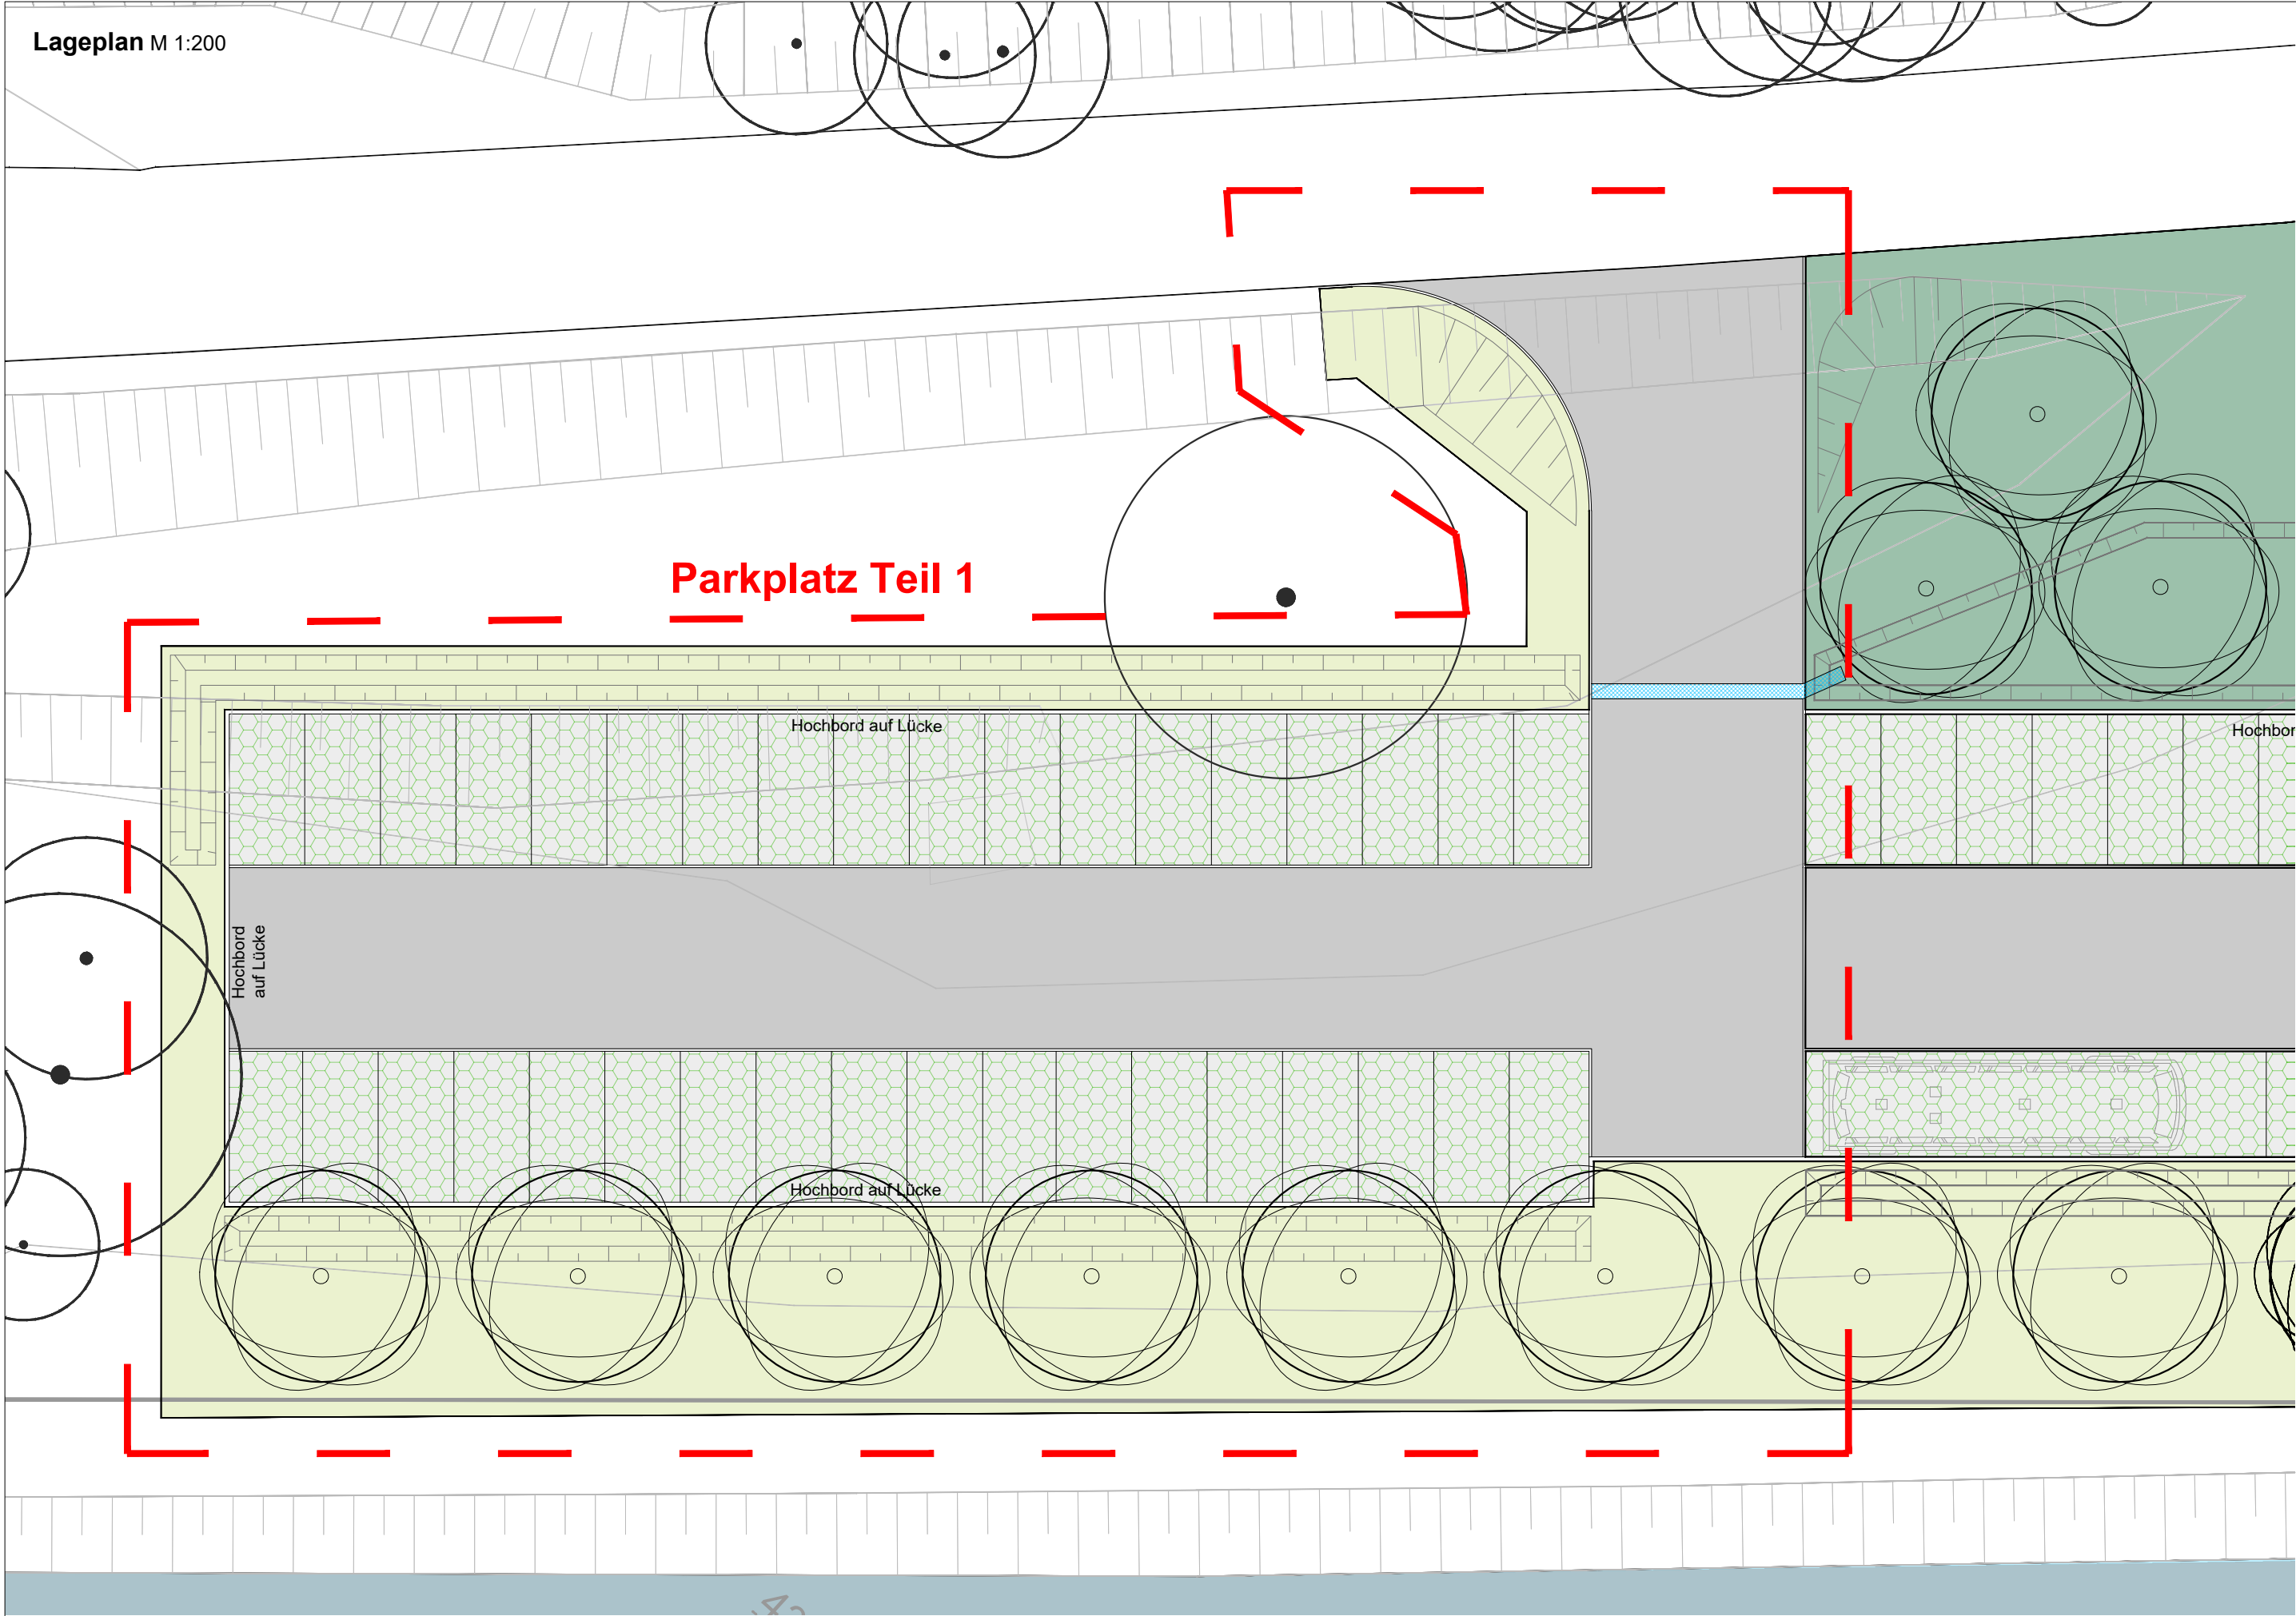

LEGENDE für die gesamte Maßnahme

- Planung
- Baum - Gestaltung
 - Baum - Ersatz (Maßnahme EAP)
 - Stubbenwall (Maßnahme EAP)
 - Rasen
 - PF Stauden
 - PF Gräser
 - PF Gehölze
 - PF Gehölze (Maßnahme EAP)
 - Pflaster begebar
 - Plattenbelag Platz
 - Asphalt
 - Pflaster befahrbar
 - Pflaster offenporig
 - Steg
 - Winkelstützen
 - Bank / Sitzmöglichkeiten
 - Infotafel / Wegweiser
 - Pflanzbeete (Kübel/ Hochbeete)
 - Panoramator / Torbogen
 - Geländer / Absturzsicherung
 - Fahrradparker
 - Wartehaus (Bushalt)

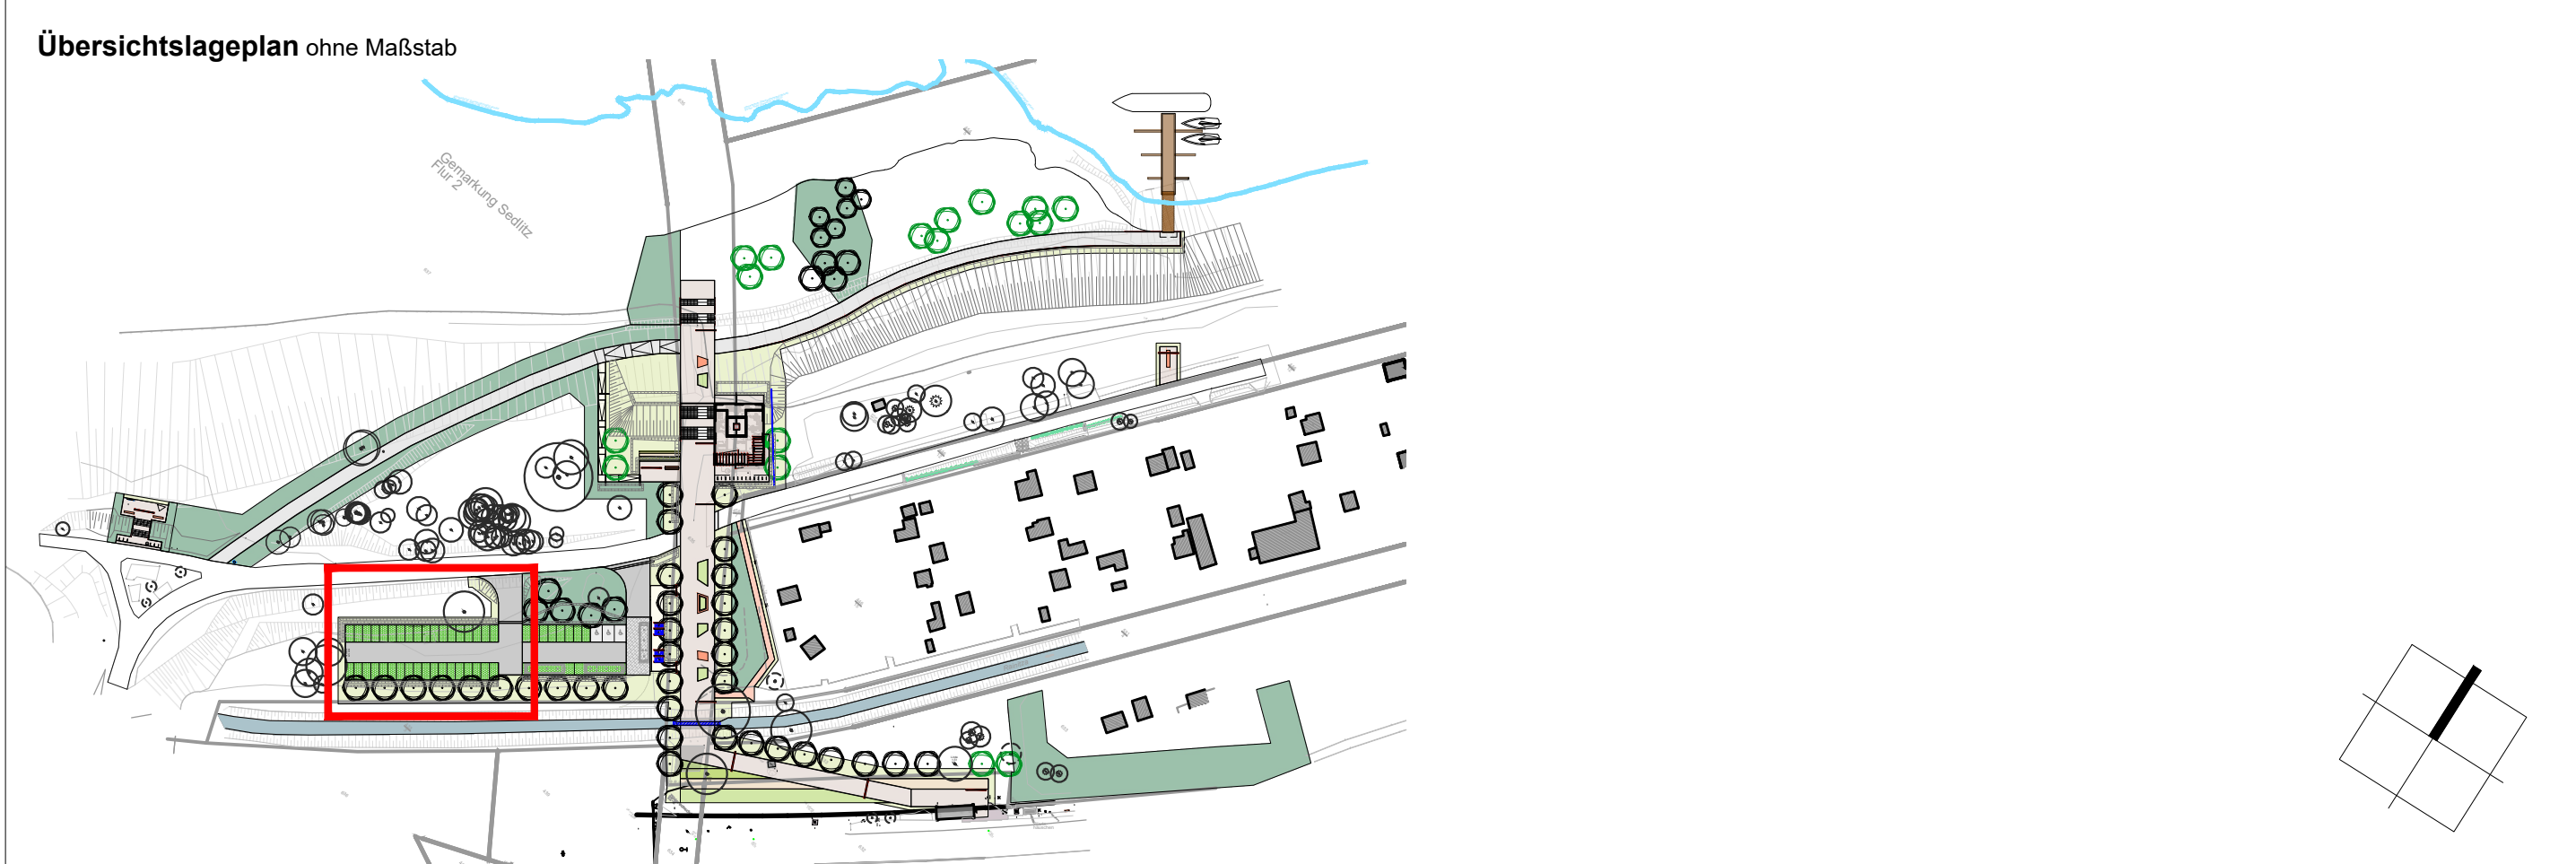

dient nur zu Ausschreibungszwecken

e			
d			
c			
b			
a			
Index	Datum	Name	Änderung

Auftraggeber:	Zweckverband Lausitzer Seenland Brandenburg Straße zur Südsee 1, 01968 Senftenberg	
Projekt:	Schiffsanlage Sedlitz mit Erschließungsleistungen und Umfeldgestaltung sowie Übergang zum ÖPNV	
Phase:	5 - Ausführungsplanung	
Planbezeichnung:	Lageplan Parkplatz Teil 1	
ProjektleiterIn:	A. Steiniger	Projekt-Nummer: O - 096 - 2024
BearbeiterIn:	A. Subatzus	Höhenbezug/Koordinatens.: DHHN / ETRS 89
ZeichnerIn:	A. Förster	Datum: 09.07.2026
		Maßstab: 1 : 200
		Blatt-Größe: A 2
		Blatt-Nummer: 5.1.4.1

360°

Landschaftsarchitekten
Grimm & Steiniger PartG mbB

Freiraumplanung - Gartendenkmalpflege
Landschafts- und Rekultivierungsplanung
Umweltbaubegleitung - Ingenieurbiologie

Bahnhofstraße 17 (Hofhaus)
01968 Senftenberg
Tel.: 03573 - 937910
info@360-LA.de