
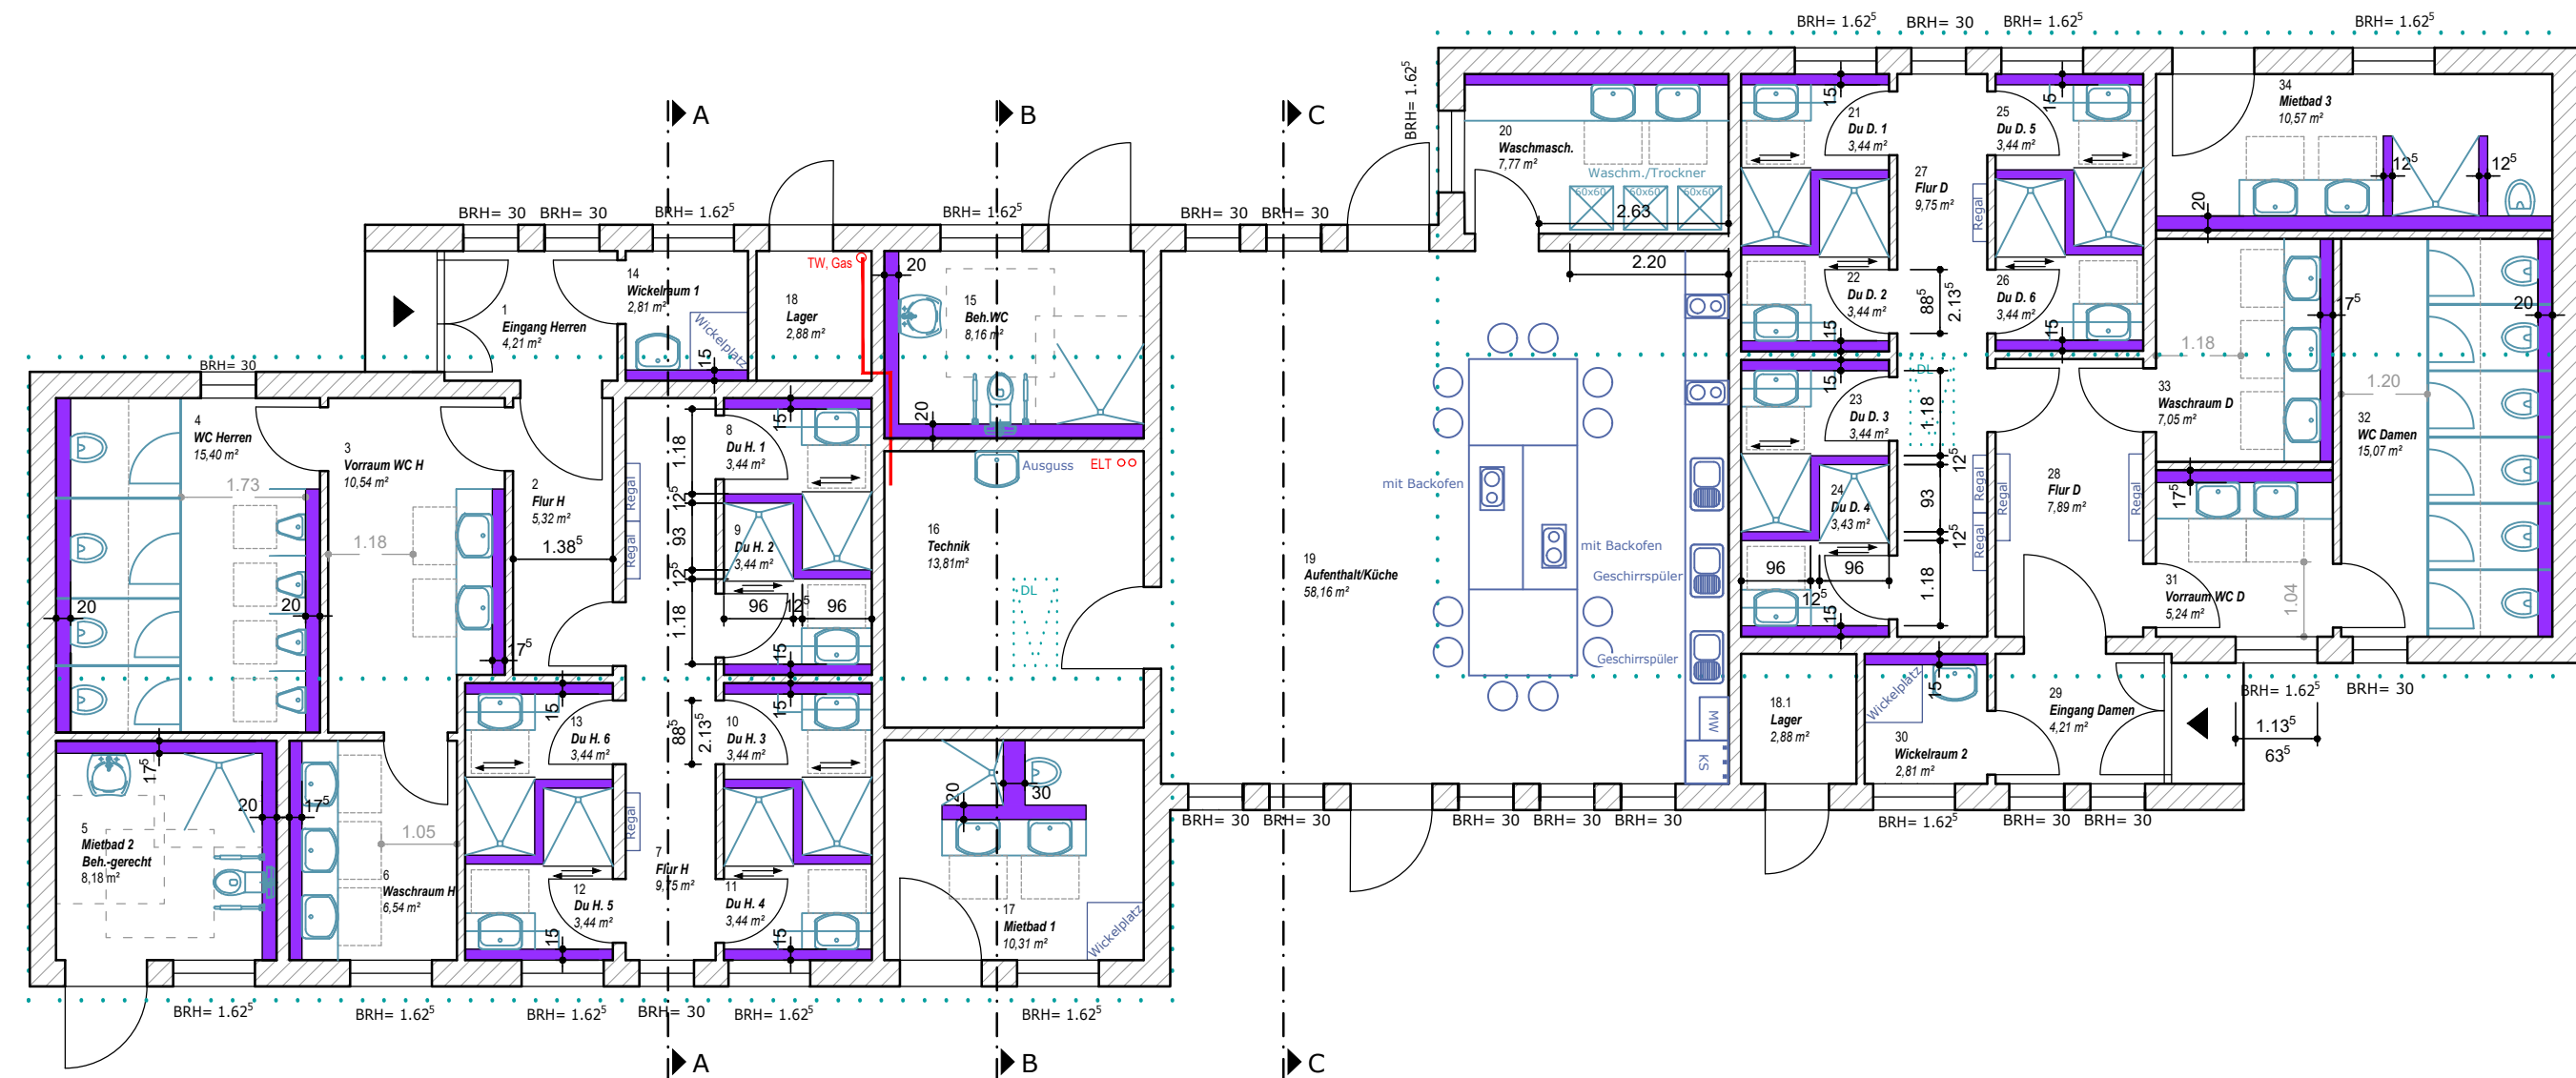
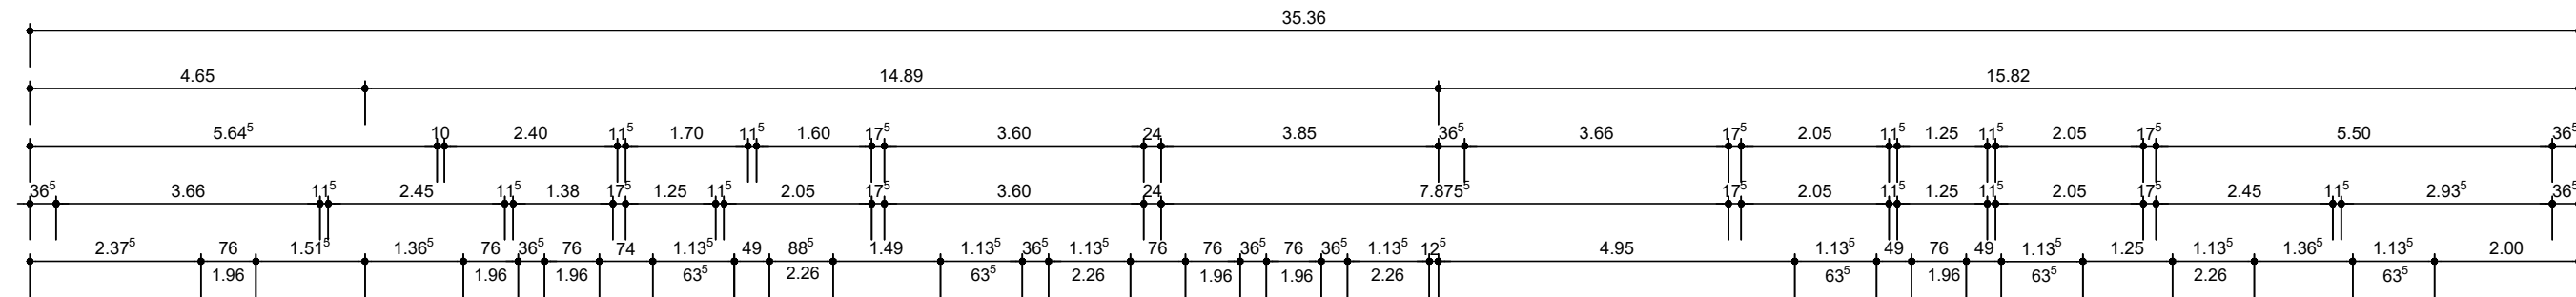


OFF $\pm$ 0,00 = 107,40 m ü. DHHN 2016

	Mauerwerk Porenbeton
	Trockenbau Wand
	Dach
	notwendige Bewegungsflächen

Alle Maße sind am Bau zu prüfen
Alle Maße sind Rohbaumaße
Fundamente, Wände, Decken und Dachtragwerk
nach Statik

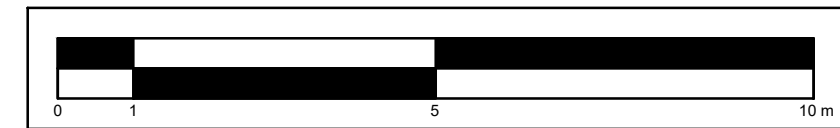

Datum	Änderung
20.05.2026	Anpassung Vorwand Waschmaschinenraum, Bem. Waschtische
12.06.2026	Anpassung Abläufe Duschen

Leistungsphase:
GENEHMIGUNGSPLANUNG

Bauvorhaben:	Ersatzneubau Sanitärgebäude im Familienpark in Großkoschen
--------------	--

Planungsbüro:	
---------------	--

BiKo planen + überwachen

Dipl.-Ing. (FH) Annett Birkigt
Bahnhofstraße 28
01968 Senftenberg
Tel.: 03573 / 70820
Fax: 03573 / 708214
Mail: sfb@biko-planung.de

Birkigt
planen + überwachen

BiKo 

Datum / Unterschrift Entwurfsverfasser

Bauherr / Vertreter:	
----------------------	--

Zweckverband Lausitzer Seenland Brandenburg

Ansprechpartner: Detlev Wurzler
 Straße zur Südsee 1
 01968 Senftenberg OT Großkoschen
 Tel.: 03573 / 800 310
 Fax: 03573 / 800 331
 Mail: verbandsleitung@zv-lsb.de

Datum / Unterschrift Bauherr

Planbezeichnung:	
------------------	--

Grundriss

Maßstab:

1: 100

Projektnummer: BiKo 2614

Unterlage:	
------------	--

Blatt:

Datum:	07.04.2026
--------	------------

Planverfasser: Dipl.-Ing. (FH) A. Birkigt
--