


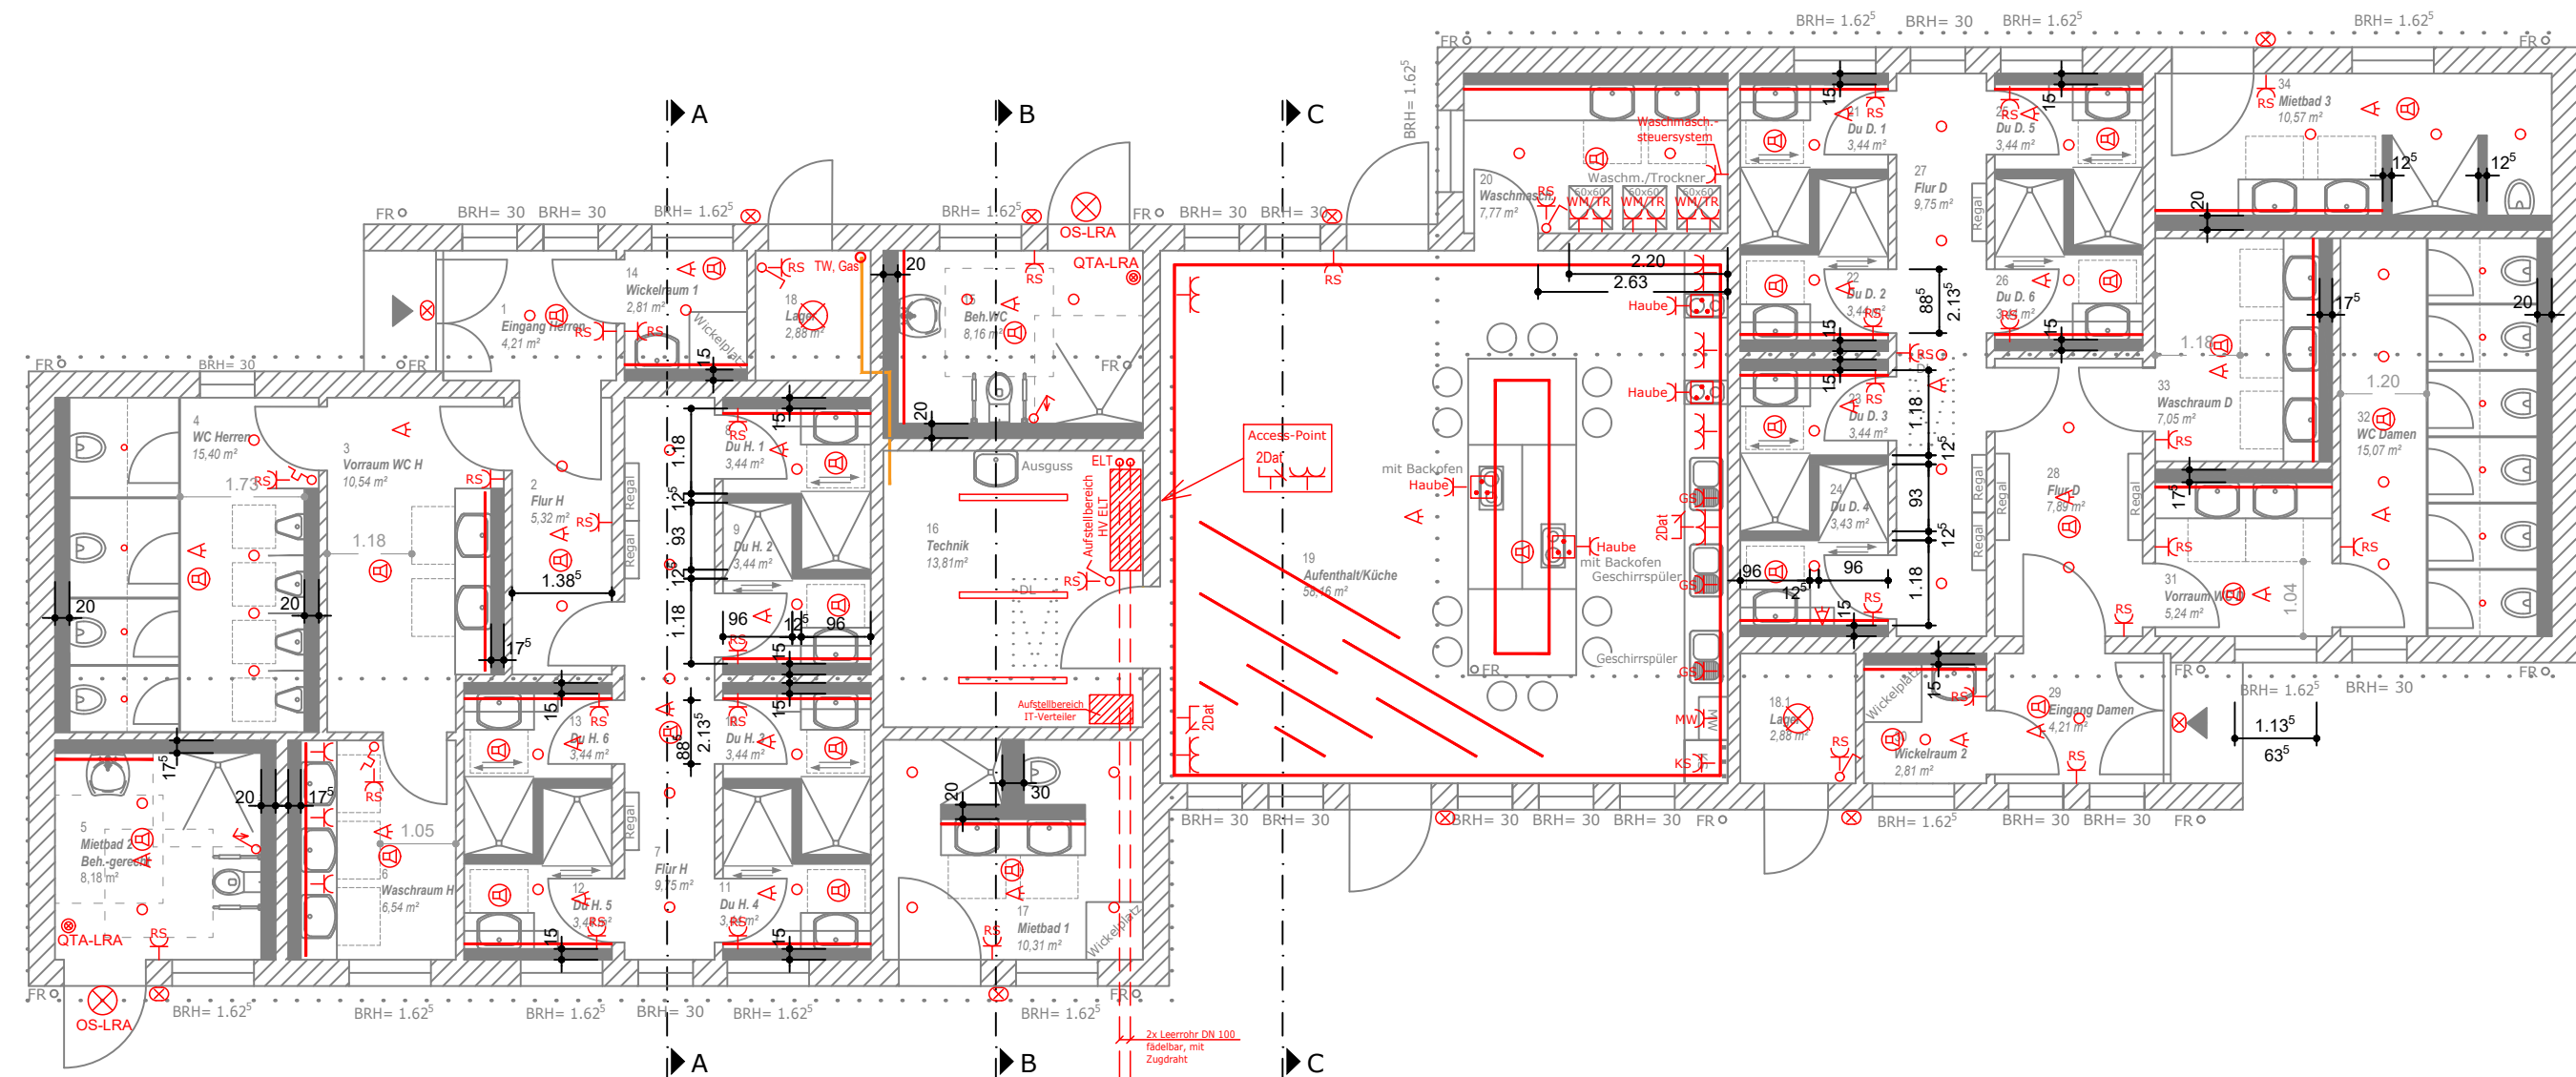

OFF $\pm$ 0,00 = 107,40 m ü. DHHN 2016

	Schalter einfach		Herdanschlussdose
	Präsenzmelder		Deckeneinbauleuchte
	Raumtemperaturregler		Einbaudownlight (Ø ca.80mm)
	Datendoppeldose		Einbaudownlight (Ø ca.140mm)
	Steckdose einfach		LED- Leuchte
	Doppelsteckdose		Anbauleuchte dekorative Ovaleuchte
	GS - für Spülmaschine		<u>Behinderten- Rufset</u>
	MW - für Mikrowelle		Zugschalter
	KS - für Kühlschrank		Signalleuchte
	WM - für Waschmaschine		OS-LRA
	TR - für Wäschetrockner		QTA-LRA
	RS - Reinigungssteckdose		Quiltetaster

Datum	Änderung
20.05.2026	Anpassung Vorwand Waschmaschinenraum, Bem. Waschtische
12.06.2026	Anpassung Abläufe Duschen

Leistungsphase:	
GENEHMIGUNGSPLANUNG	
Bauvorhaben:	
Ersatzneubau Sanitärgebäude im Familienpark in Großkoschen	
Planungsbüro:	
BiKo planen + überwachen Dipl.-Ing. (FH) Annett Birkigt Bahnhofstraße 28 01968 Senftenberg Tel.: 03573 / 70820 Fax: 03573 / 708214 Mail: sfb@biko-planung.de Birkigt Biko planen+überwachen 	
..... Datum / Unterschrift Entwurfsverfasser	

Ansprechpartner: Detlev Wurzler
 Straße zur Südsee 1
 01968 Senftenberg OT Großkoschen
 Tel.: 03573 / 800 310
 Fax: 03573 / 800 331
 Mail: verbandsleitung@zv-lsb.de

Planbezeichnung: Grundriss				Maßstab: 1: 100
Projektnummer: BilKo 2522	Unterlage: 3	Blatt: 1	Datum: 07.04.2026	Planverfasser: Dipl.-Ing. (FH) K. Müller-Groba