
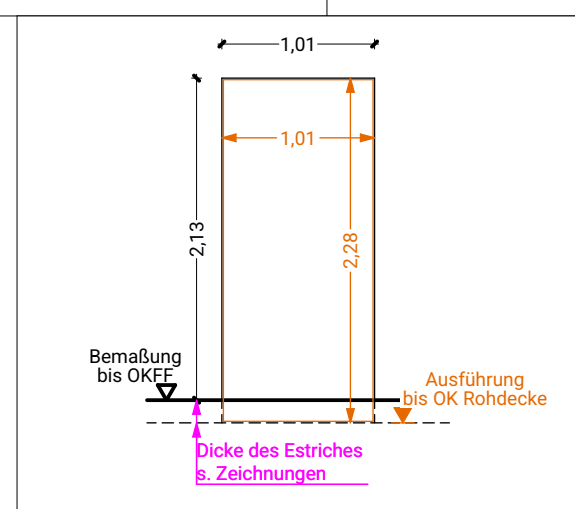


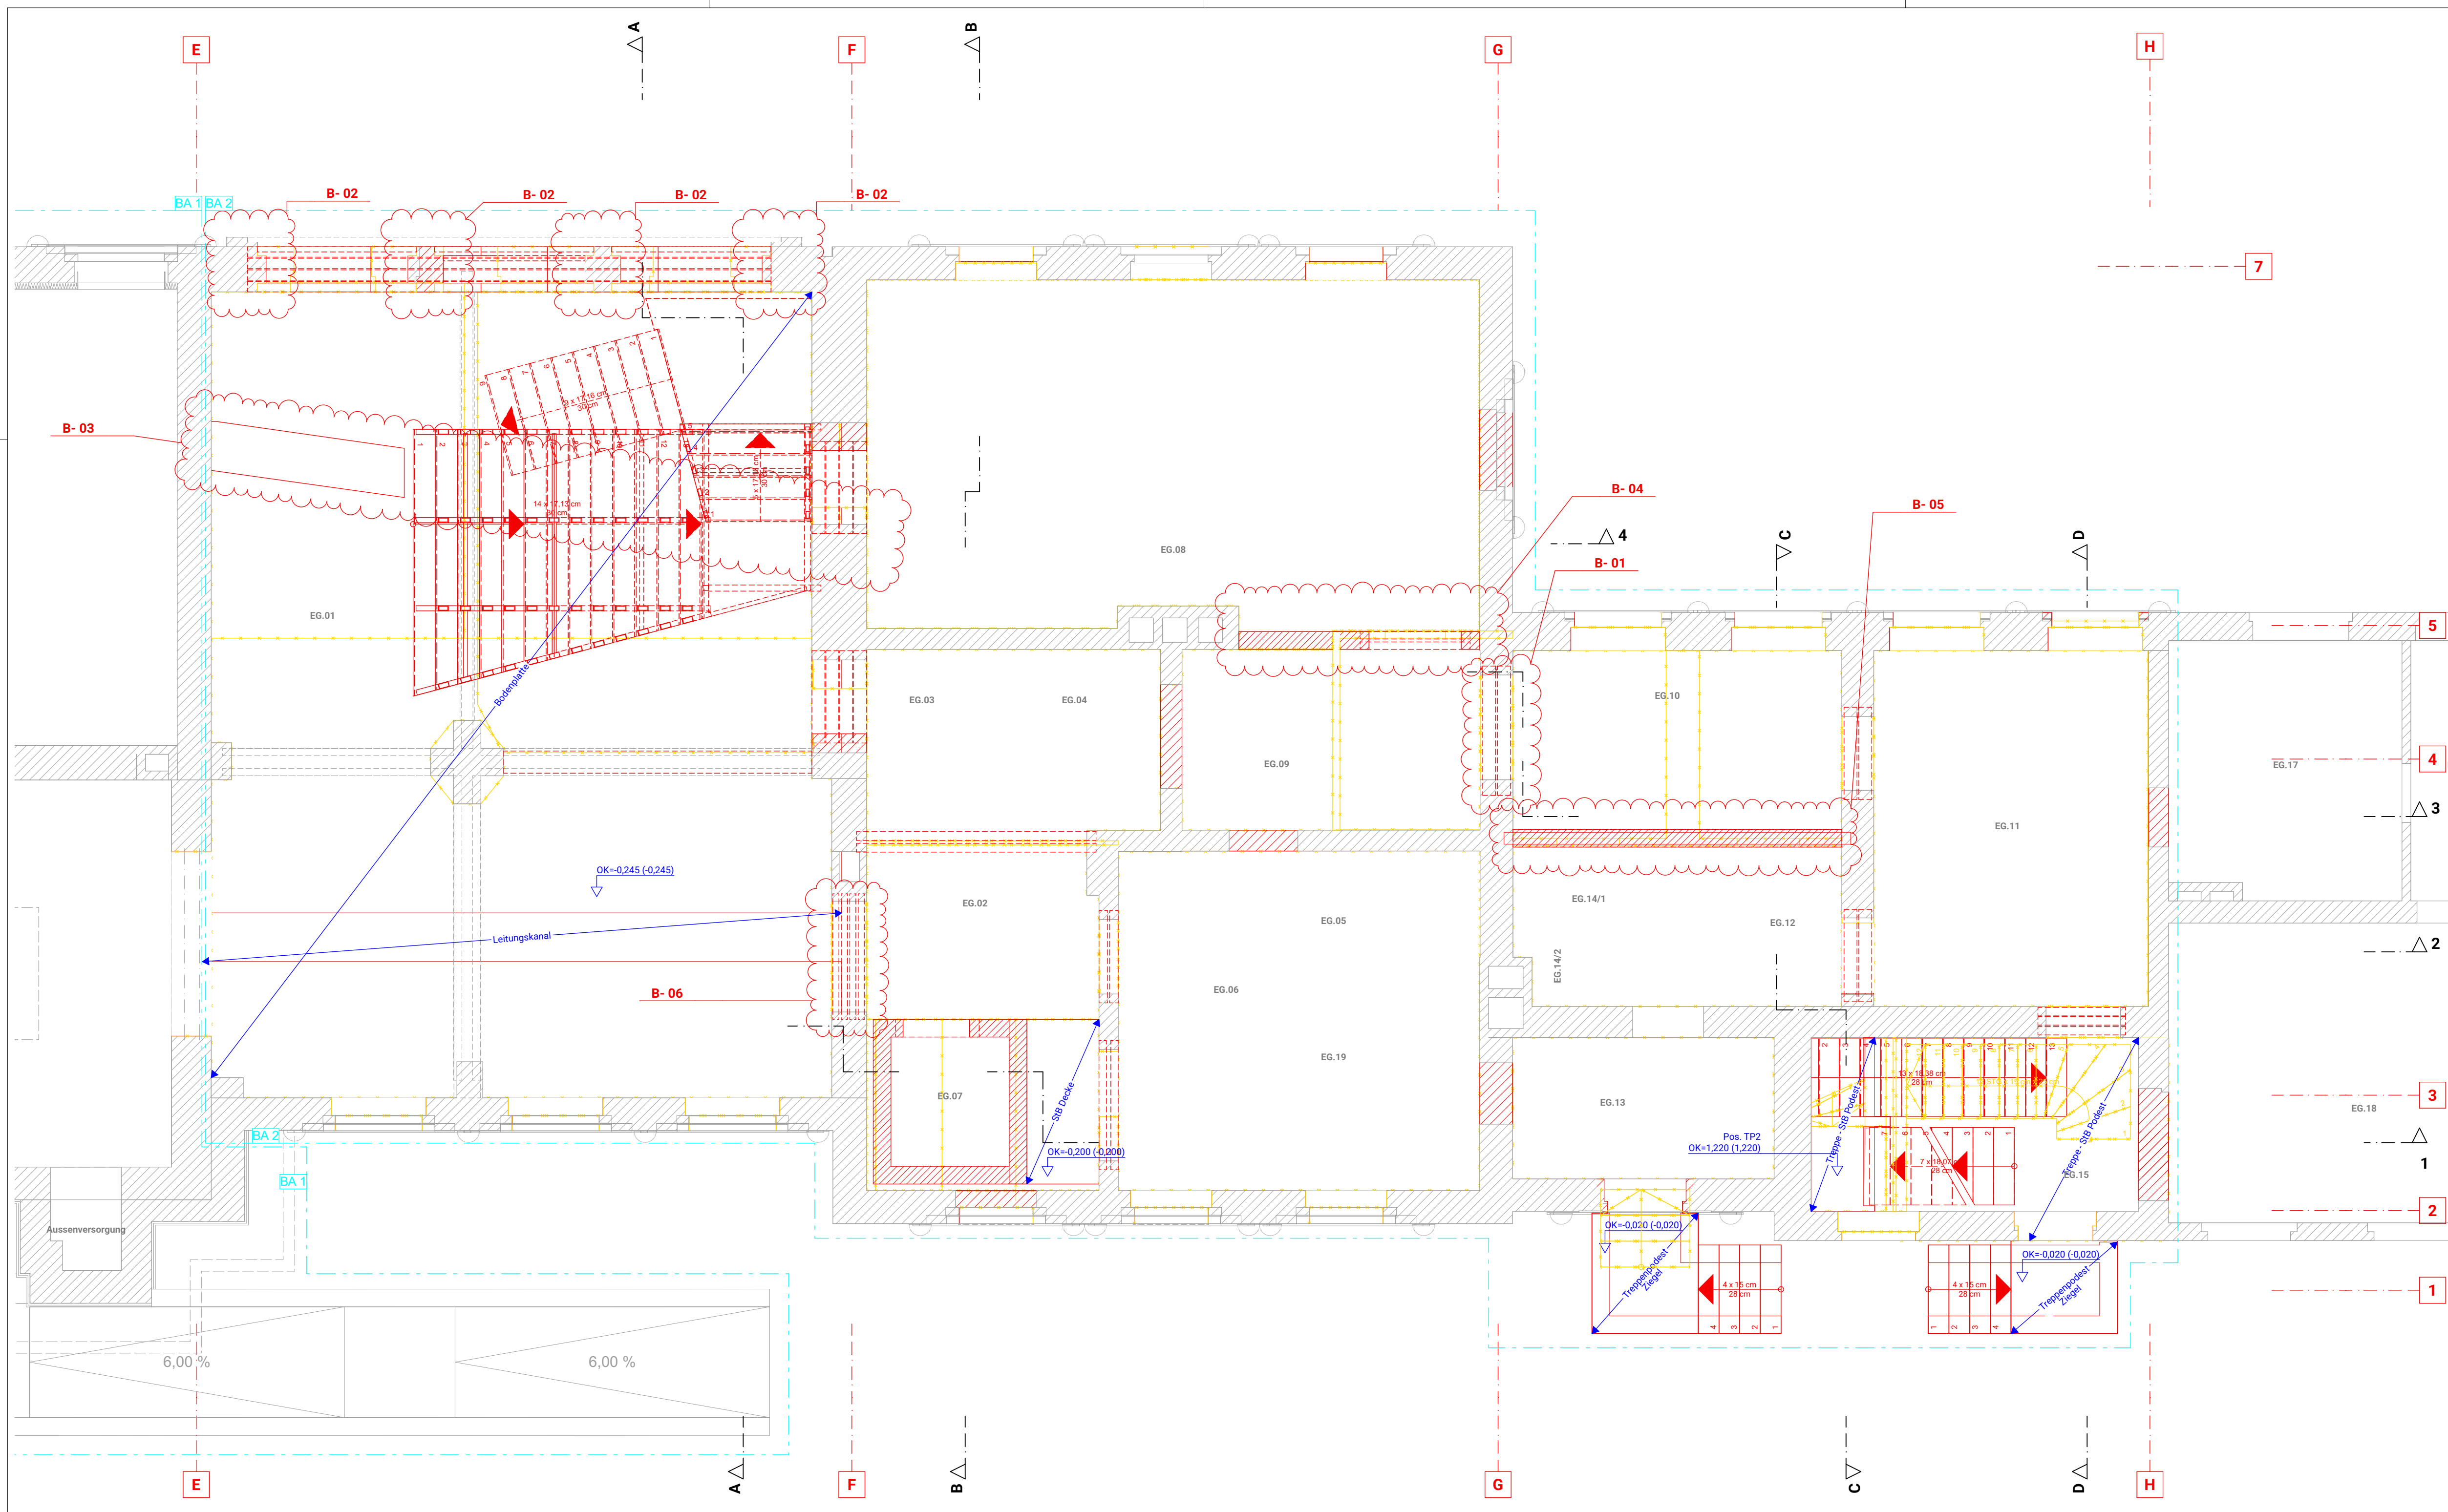

Bauherr Stadt Bad Freienwalde

Stadt Bad Freienwalde (Oder), 16259 Bad Freienwalde
Tel.: 03344 412 0
eMail: a.goschin@bad-freienwalde.de

Architekt immer.gut
architektur + denkmalpflege
beckert | grabowski ArchitektenPartG mbB

Schwedter Straße 68, 17291 Prenzlau
Tel.: 0 3984 7190-0
eMail: info@immergut-architektur.de

#ID	#Titel
#ID	#Titel
#ID	#Titel

Index	ID	Änderung	Datum
B	B-06	kleinere Wandöffnung	15.09.2025
	B-05	Neue Wand mit StB Träger im Bereich von KG Decke	
	B-04	Neu Wand - Änderung des Raumes EG.09 Server	
	B-03	neuer Verlauf des Leitungskanal	
	B-02	Mauerwerkpfeiler statt Stahlstützen	
	B-01	Durchbruch Änderung	
A	A-03	Stütze in Leitungskanal - Verengung?	15.07.2025
	A-02	Sicherung - Gates	
	A-01	Fehlende Sturze	

Bauvorhaben:
Sanierung und Umnutzung Bahnhof Bad Freienwalde 2. BA
Am Bahnhof 1, 16259 Bad Freienwalde
Gemarkung: 121209 Bad Freienwalde, Flur: 002, Grundstück: 290, 291, 292

± 0,00 = 5,46m üNN = OK FFB EG

Planungsphase:
Ausführungsplanung

Planbezeichnung:
Grundriss EG - Rohbau, Decken - Abb / Neu

Geprüft:
Olaf Beckert BDA

Gezeichnet:
Tomasz Ryba, Marion Beckert

Maßstab
1:50

Blattnummer
G2202

Index
B

Projektnummer
2022-08

Datum
15.09.2025

Sämtliche Pläne sind vom Unternehmer verantwortlich zu prüfen und mit den Maßen anderer Pläne zu vergleichen. Ebenso sind sämtliche Pläne mit denen des Statikers und der anderen Fachingenieure auf Übereinstimmung zu prüfen. Unstimmigkeiten sind umgehend mit der Bauleitung zu klären. Diese Zeichnung darf ohne unsere Genehmigung weder vervielfältigt noch dritten Personen überlassen werden. Urheberrechtsgesetz vom 02.03.1974 BGBl. 1469