


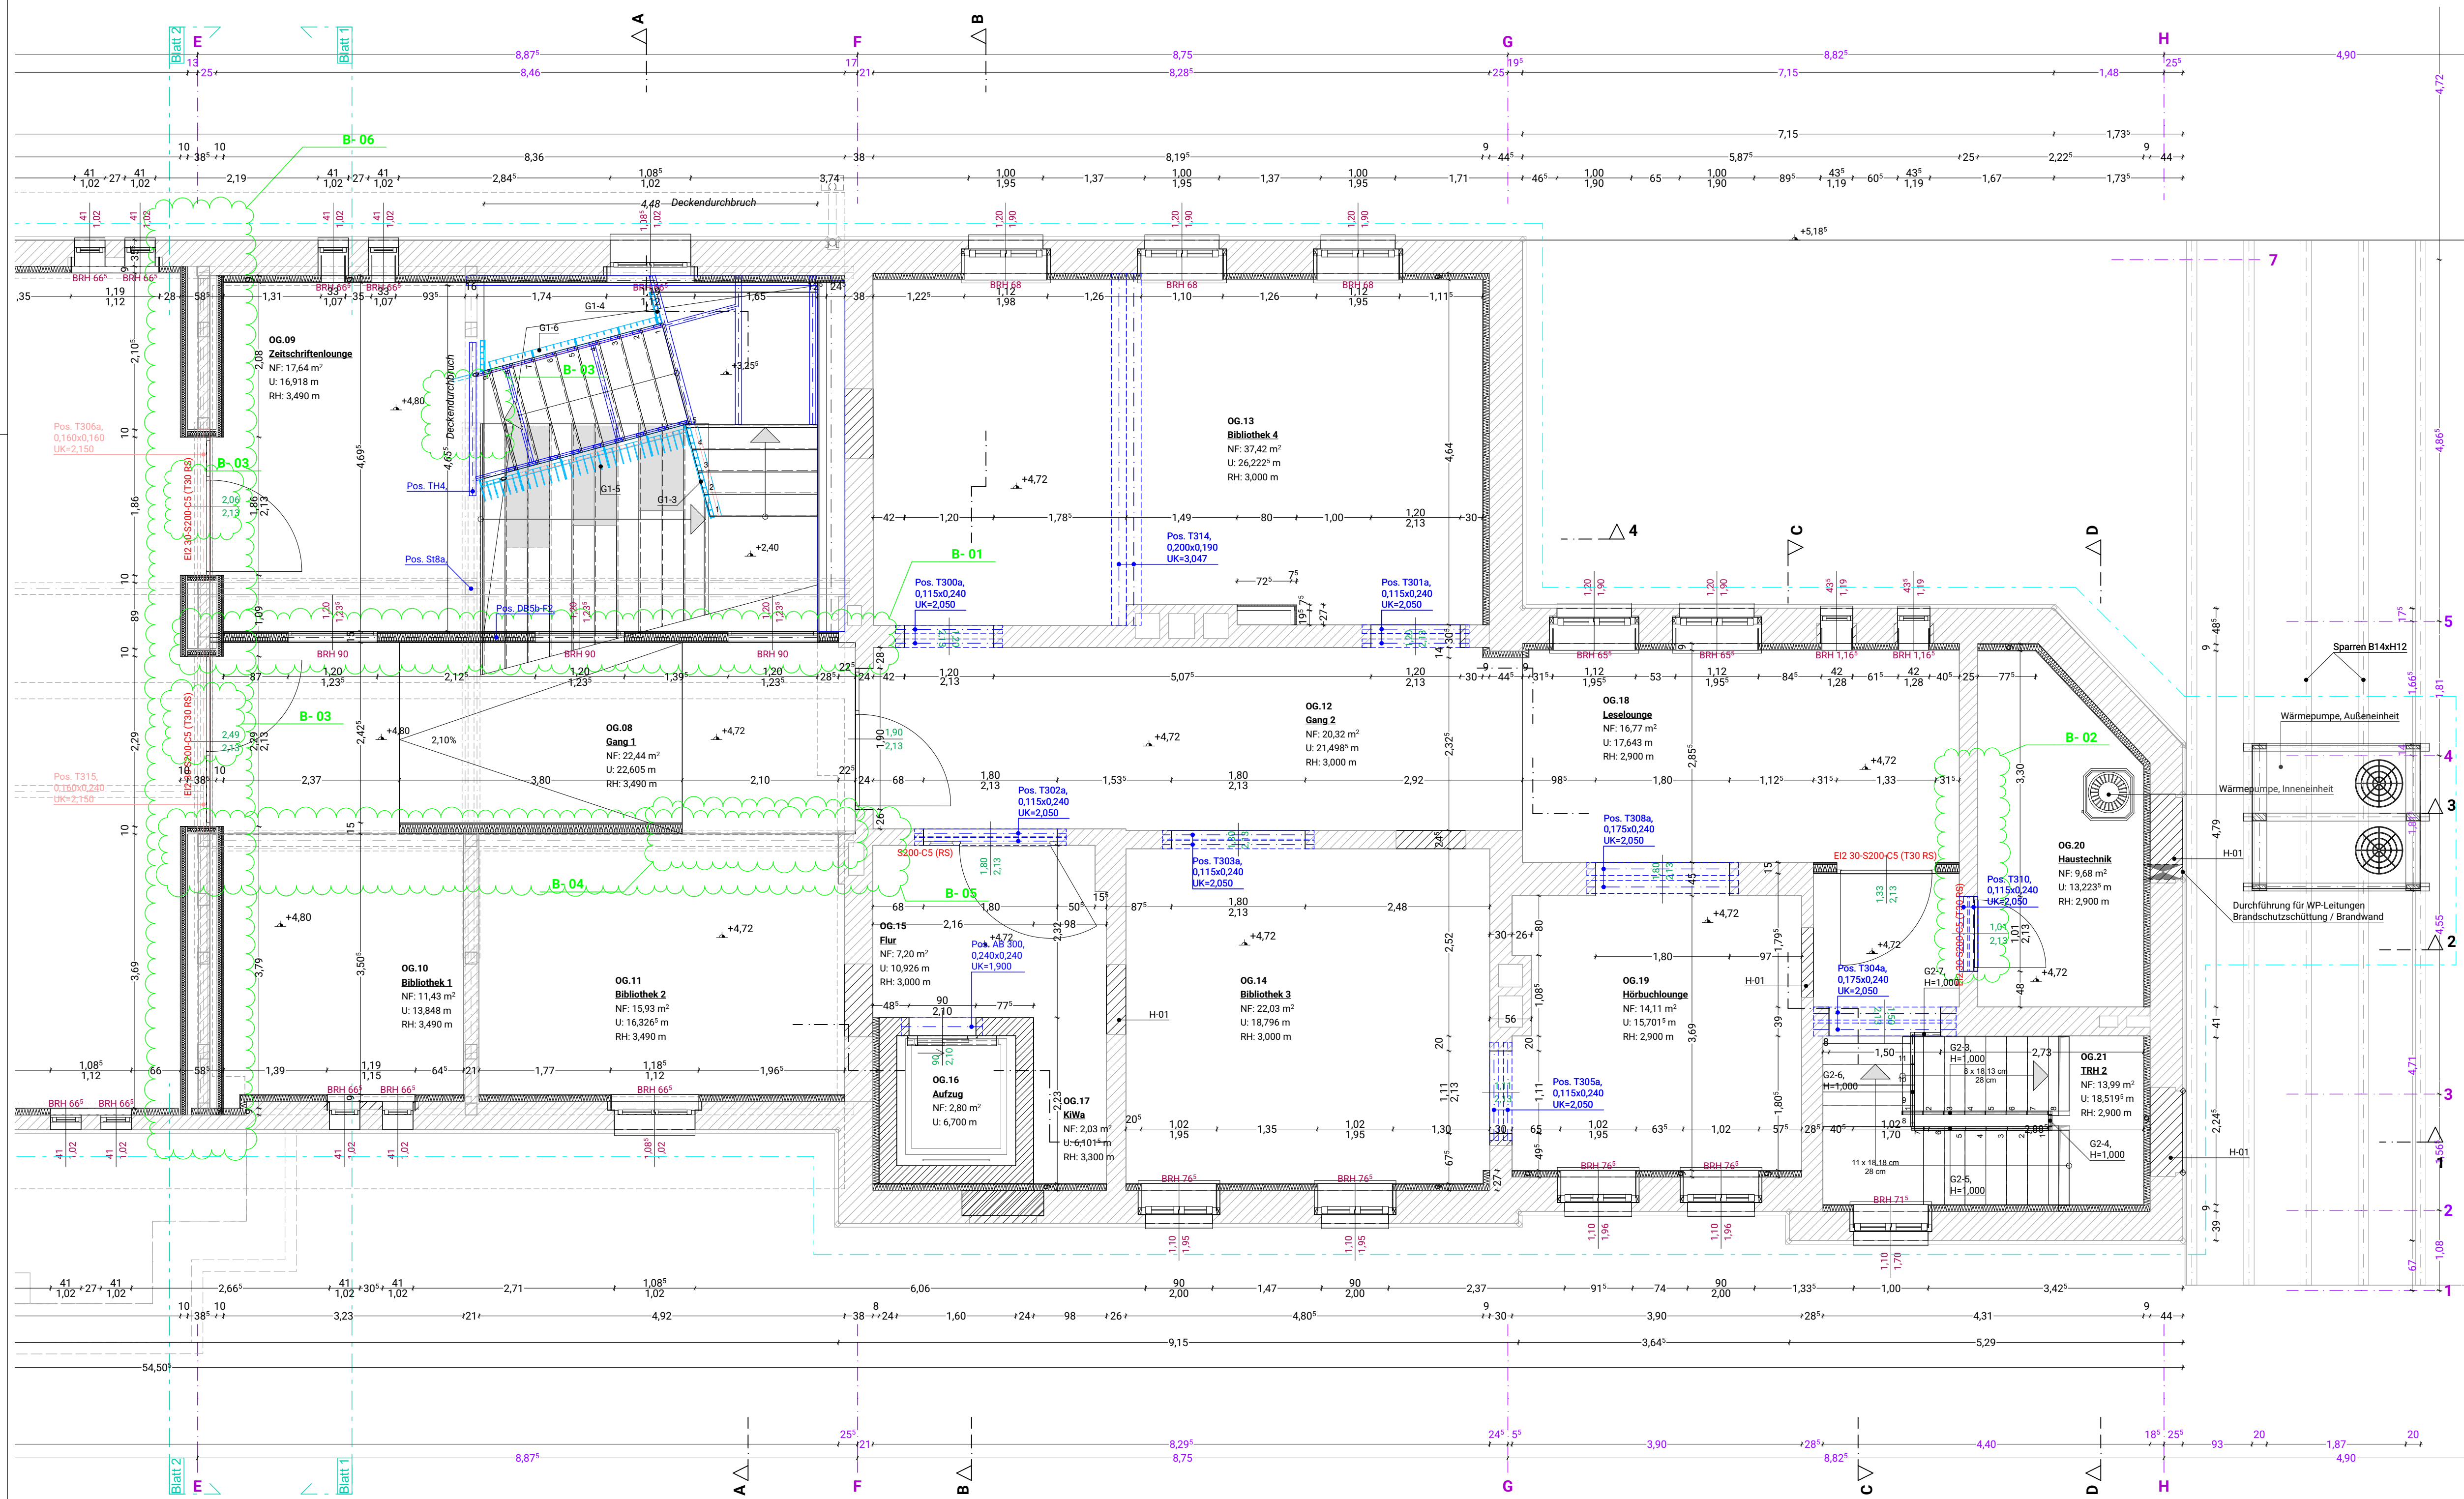

Bauherr Stadt Bad Freienwalde

Stadt Bad Freienwalde (Oder), 16259 Bad Freienwalde
Tel.: 03344 412 0
eMail: a.goschin@bad-freienwalde.de

Unterschrift

Architekt immer.gut
architektur + denkmalpflege


beckert | grabowski ArchitektenPartG mbB

Schwedter Straße 68, 17291 Prenzlau
Tel.: 0 3984 7190-0
eMail: info@immergut-architektur.de

Unterschrift

Index	ID	Änderung	Datum
B	B-06	Wand mit dem TB Vorsatzschale verkleiden	15.09.2025
	B-05	bestehende Wand ersetzt mit der TB-Wand	
	B-04	Verschiebung der Öffnung	
	B-03	Stützen zum entfernen - Dachstuhl	
	B-02	Verschiebung der Türöffnung	
	B-01	bestehende Wand mit TB ersätzen	

Bauvorhaben:
**Sanierung und Umnutzung
Bahnhof Bad Freienwalde 2. BA**
Am Bahnhof 1, 16259 Bad Freienwalde
Gemarkung: 121209 Bad Freienwalde, Flur: 002, Grundstück:
290. 291, 292

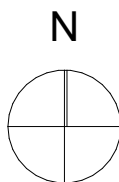

± 0,00 = 5,46m üNN = OK FFB EG	
Planungsphase: Ausführungsplanung	Maßstab 1:50
Planbezeichnung: Grundriss OG - - Endzustand - Gesamtplan M1:50 - Blatt 2	Blattnummer G3103 Index B
Geprüft: Olaf Beckert BDA	Projektnummer 2022-08
Gezeichnet: Tomasz Ryba, Marion Beckert	Datum 15.09.2025

Sämtliche Pläne sind vom Unternehmer verantwortlich zu prüfen und mit den Maßen anderer Pläne zu vergleichen.
Ebenso sind sämtliche Pläne mit denen des Statikers und der anderen Fachingenieure auf Übereinstimmung zu prüfen.
Unstimmigkeiten sind umgehend mit der Bauleitung zu klären.
Diese Zeichnung darf ohne unsere Genehmigung weder vervielfältigt noch dritten Personen überlassen werden.
Urheberrechtsgesetz vom 02.03.1974 BGBL 1469