


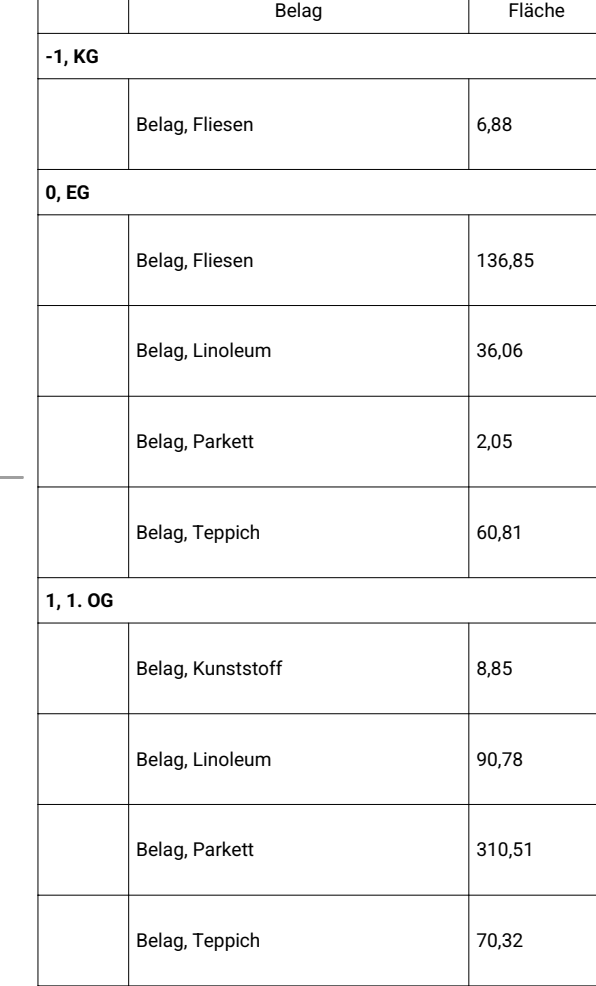

Bauherr	Stadt Bad Freienwalde
---------	-----------------------



Stadt Bad Freienwalde (Oder), 16259 Bad Freienwalde
Tel.: 03344 412 0
eMail: a.goschin@bad-freienwalde.de

Unterschrift



immer.gut
architektur + denkmalpflege
beckert | grabowski ArchitektenPartG mbB

Schwedter Straße 68, 17291 Prenzlau
Tel.: 0 3984 7190-0
eMail: info@immergut-architektur.de


Unterschrift

[illegible]

Bauvorhaben

Sanierung und Umnutzung Bahnhof Bad Freienwalde 2. BA

Am Bahnhof 1, 16259 Bad Freienwalde
Gemarkung: 121209 Bad Freienwalde, Flur: 002, Grundstück:
290, 291, 292

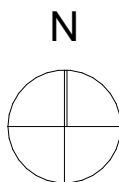

$\pm 0,00 = 5,46\text{m üNN} = \text{OK FFB EG}$

Planungsphase: Ausführungsplanung	Maßstab 1:50
Planbezeichnung: Grundriss OG - Fußboden - Belag - Blatt 2	Blattnummer G3304 Index B
Geprüft: Olaf Beckert BDA	Projektnummer 2022-08
Gezeichnet: Tomasz Ryba, Marion Beckert	Datum 15.09.2025

Sämtliche Pläne sind vom Unternehmer verantwortlich zu prüfen und mit den Maßen anderer Pläne zu vergleichen. Ebenso sind sämtliche Pläne mit denen des Statikers und der anderen Fachingenieure auf Übereinstimmung zu prüfen. Unstimmigkeiten sind umgehend mit der Bauleitung zu klären.

Diese Zeichnung darf ohne unsere Genehmigung weder vervielfältigt noch dritten Personen überlassen werden.

Urheberrechtsgesetz vom 02.03.1974 BGBl. 1469