


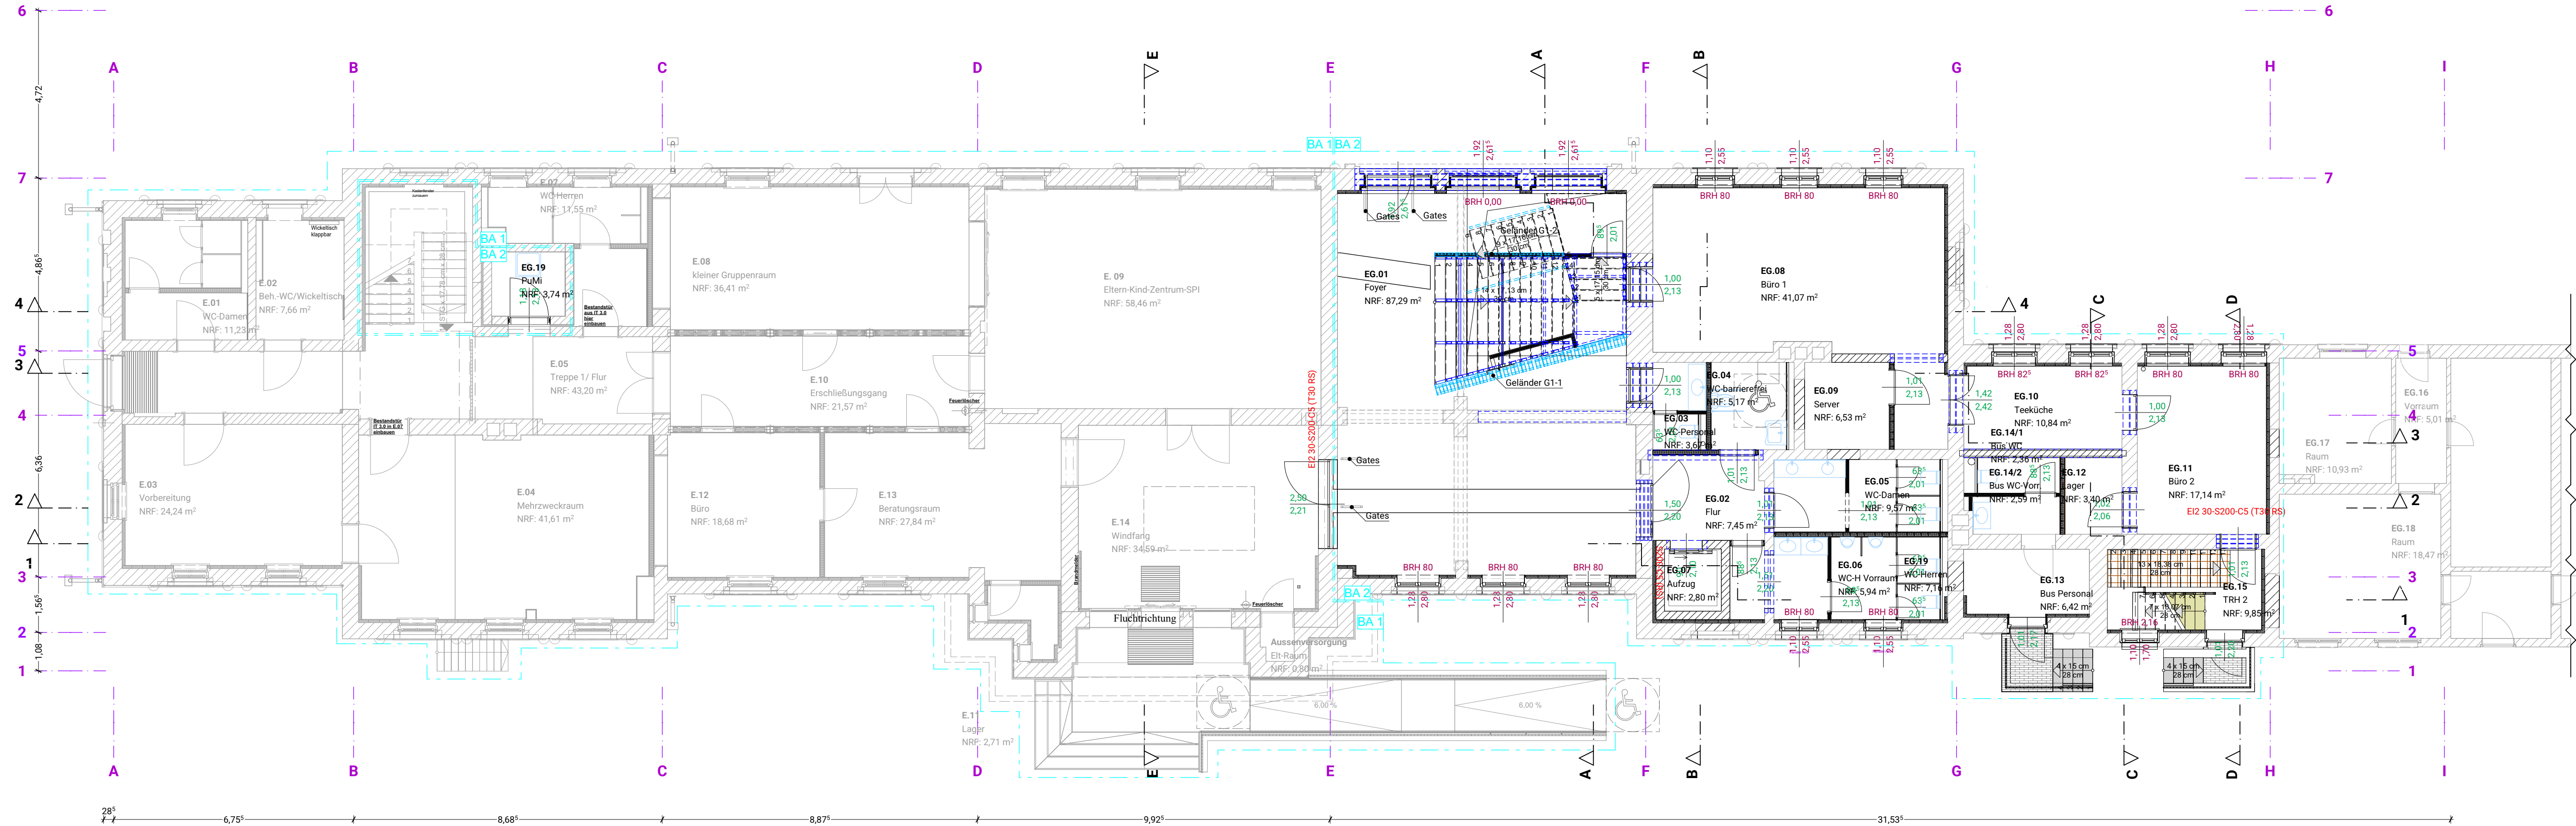

Bauherr

**Stadt Bad Freienwalde**

Architekt

**immer.gut**
architektur + denkmalpflege
beckert | grabowski ArchitektenPartG mbB

Bauvorhaben:

**Sanierung und Umnutzung
Bahnhof Bad Freienwalde 2. BA**
Am Bahnhof 1, 16259 Bad Freienwalde
Gemarkung: 121209 Bad Freienwalde, Flur: 002, Grundstück:
290. 291, 292

Geprüft:
Olaf Beckert BDA

Gezeichnet:
Tomasz Ryba, Marion Beckert

Maßstab
1:100

Blattnummer
G2101
Index
B

Projektnummer
2022-08

Datum
15.09.2025

± 0,00 = 5,46m üNN = OK FFB EG	
Planungsphase: Ausführungsplanung	Maßstab 1:100
Planbezeichnung: Grundriss EG - Endzustand - Gesamtplan M1:100	Blattnummer G2101 Index B
Geprüft: Olaf Beckert BDA	Projektnummer 2022-08
Gezeichnet: Tomasz Ryba, Marion Beckert	Datum 15.09.2025
Sämtliche Pläne sind vom Unternehmer verantwortlich zu prüfen und mit den Maßen anderer Pläne zu vergleichen. Ebenso sind sämtliche Pläne mit denen des Statikers und der anderen Fachingenieure auf Übereinstimmung zu prüfen. Unstimmigkeiten sind umgehend mit der Bauleitung zu klären. Diese Zeichnung darf ohne unsere Genehmigung weder vervielfältigt noch dritten Personen überlassen werden. Urheberrechtsgesetz vom 02.03.1974 BGBl. 1469	