
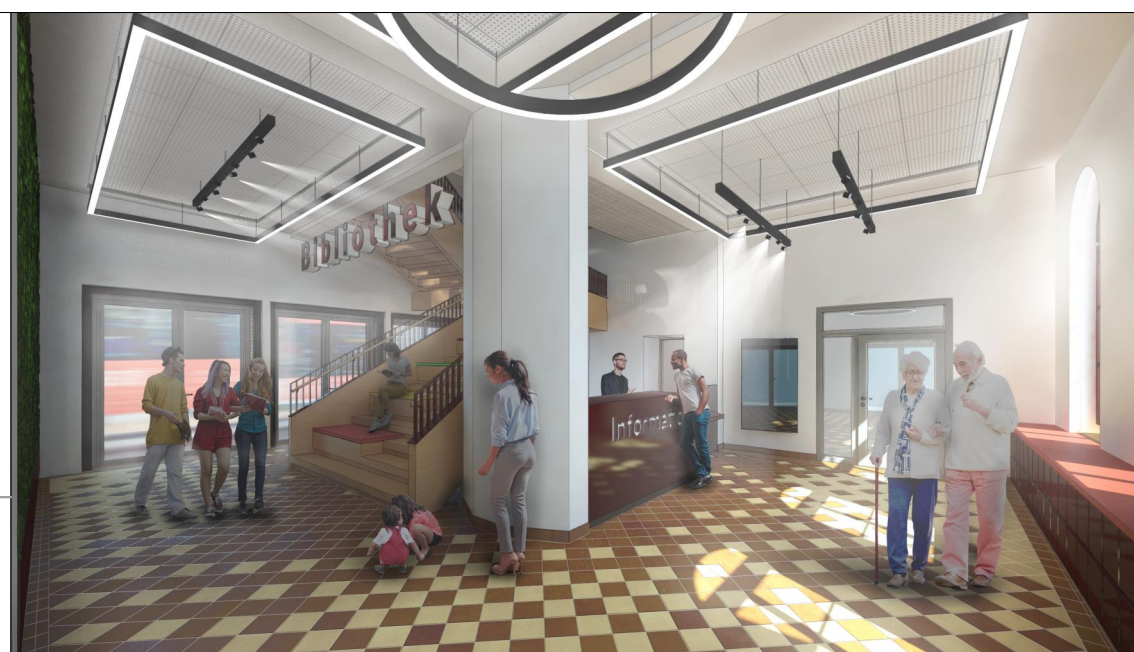


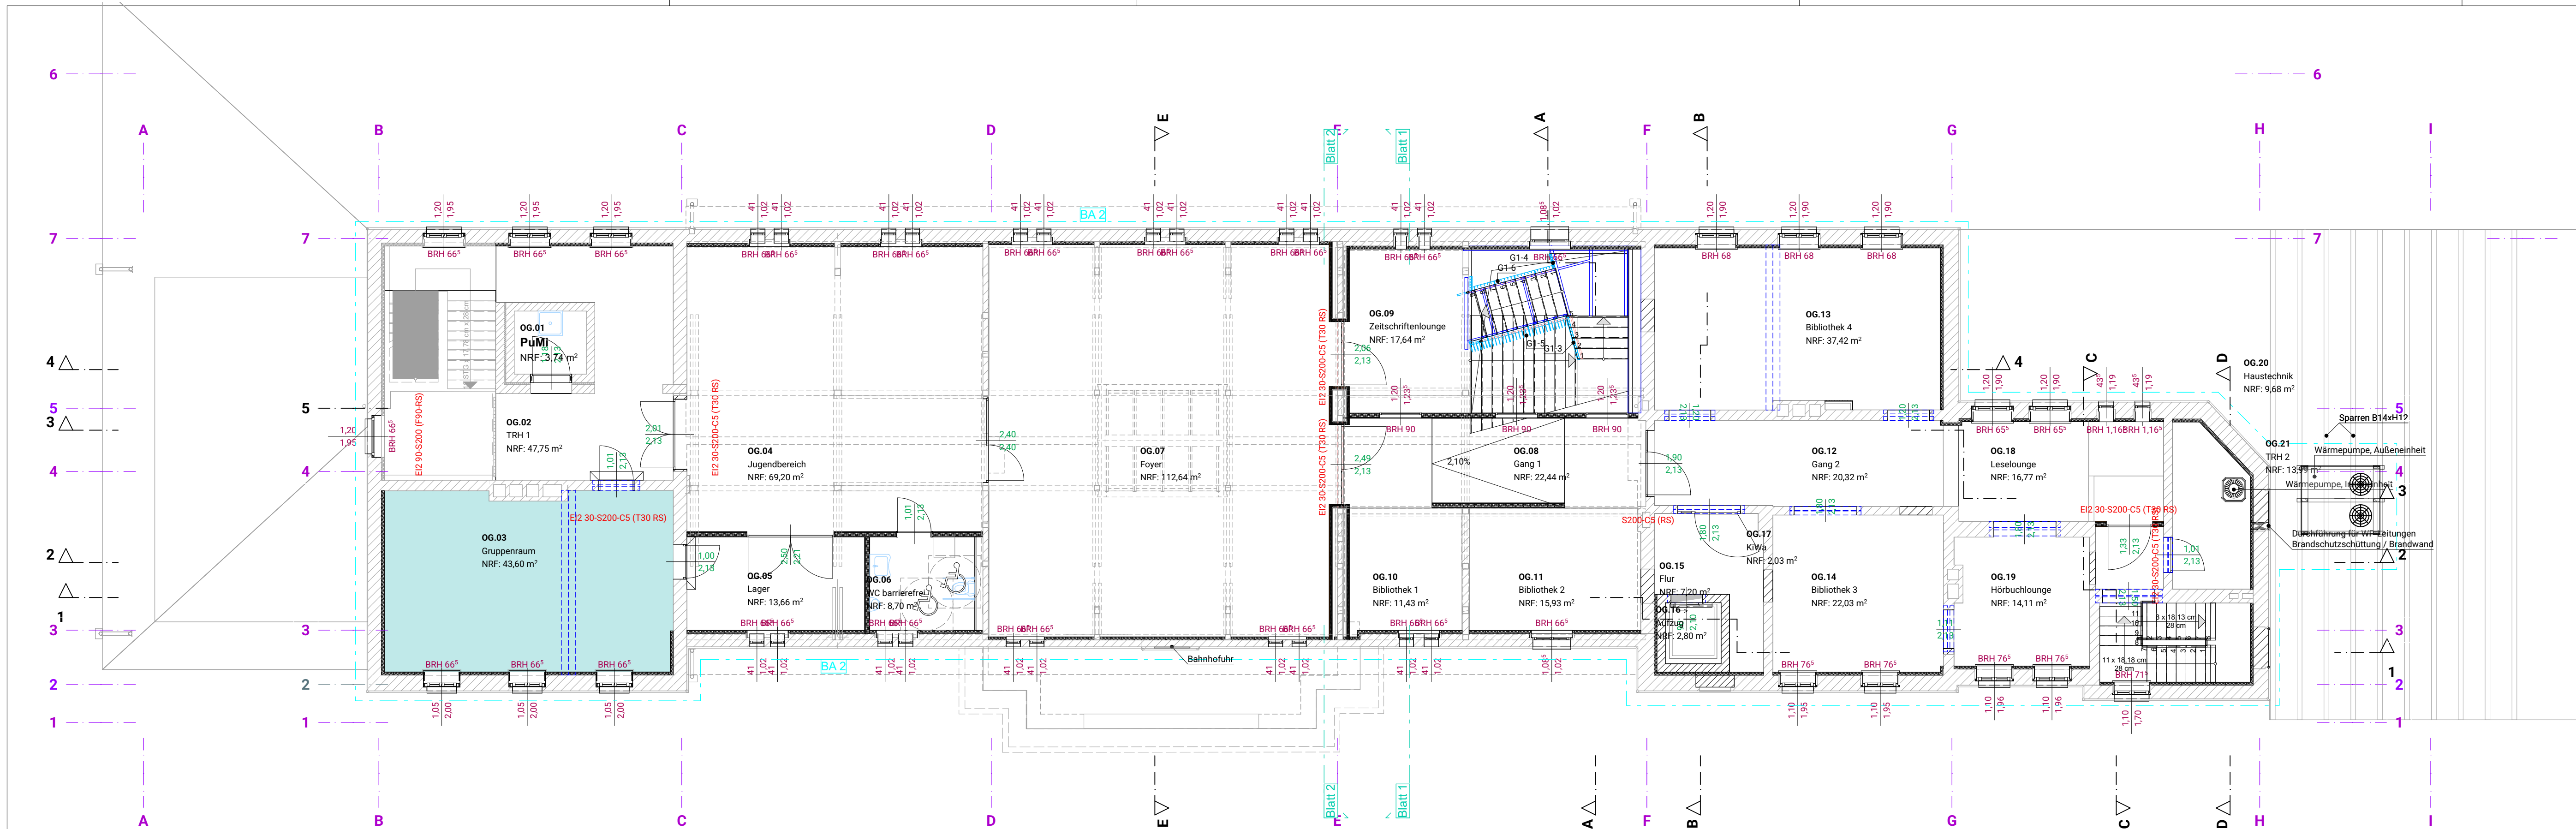

Bauherr
**Stadt Bad Freienwalde**
Stadt Bad Freienwalde (Oder), 16259 Bad Freienwalde
Tel.: 03344 412 0
eMail: a.goschin@bad-freienwalde.de

Architekt
**immer.gut**
architektur + denkmalpflege
beckert | grabowski ArchitektenPartG mbB
Schwedter Straße 68, 17291 Prenzlau
Tel.: 0 3984 7190-0
eMail: info@immergut-architektur.de

Bauvorhaben:
**Sanierung und Umnutzung
Bahnhof Bad Freienwalde 2. BA**
Am Bahnhof 1, 16259 Bad Freienwalde
Gemarkung: 121209 Bad Freienwalde, Flur: 002, Grundstück:
290, 291, 292

Planungsphase:
Ausführungsplanung

Planbezeichnung:
**Grundriss OG - Endzustand - Gesamtplan
M1:100**

Geprüft:
Olaf Beckert BDA

Gezeichnet:
Tomasz Ryba, Marion Beckert

Maßstab:
1:100

Blattnummer:
G3101
Index
B

Projektnummer:
2022-08

Datum:
15.09.2025

Sämtliche Pläne sind vom Unternehmer verantwortlich zu prüfen und mit den Maßen anderer Pläne zu vergleichen. Ebenso sind sämtliche Pläne mit denen des Statikers und der anderen Fachingenieure auf Übereinstimmung zu prüfen. Unstimmigkeiten sind umgehend mit der Bauleitung zu klären.
Diese Zeichnung darf ohne unsere Genehmigung weder vervielfältigt noch dritten Personen überlassen werden.
Urheberrechtsgesetz vom 02.03.1974 BGBl. 1469