
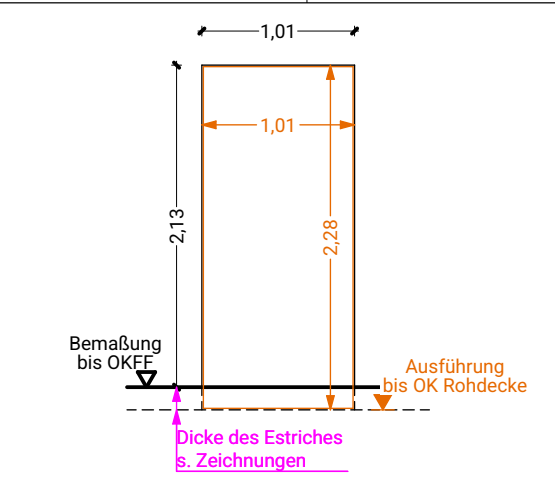


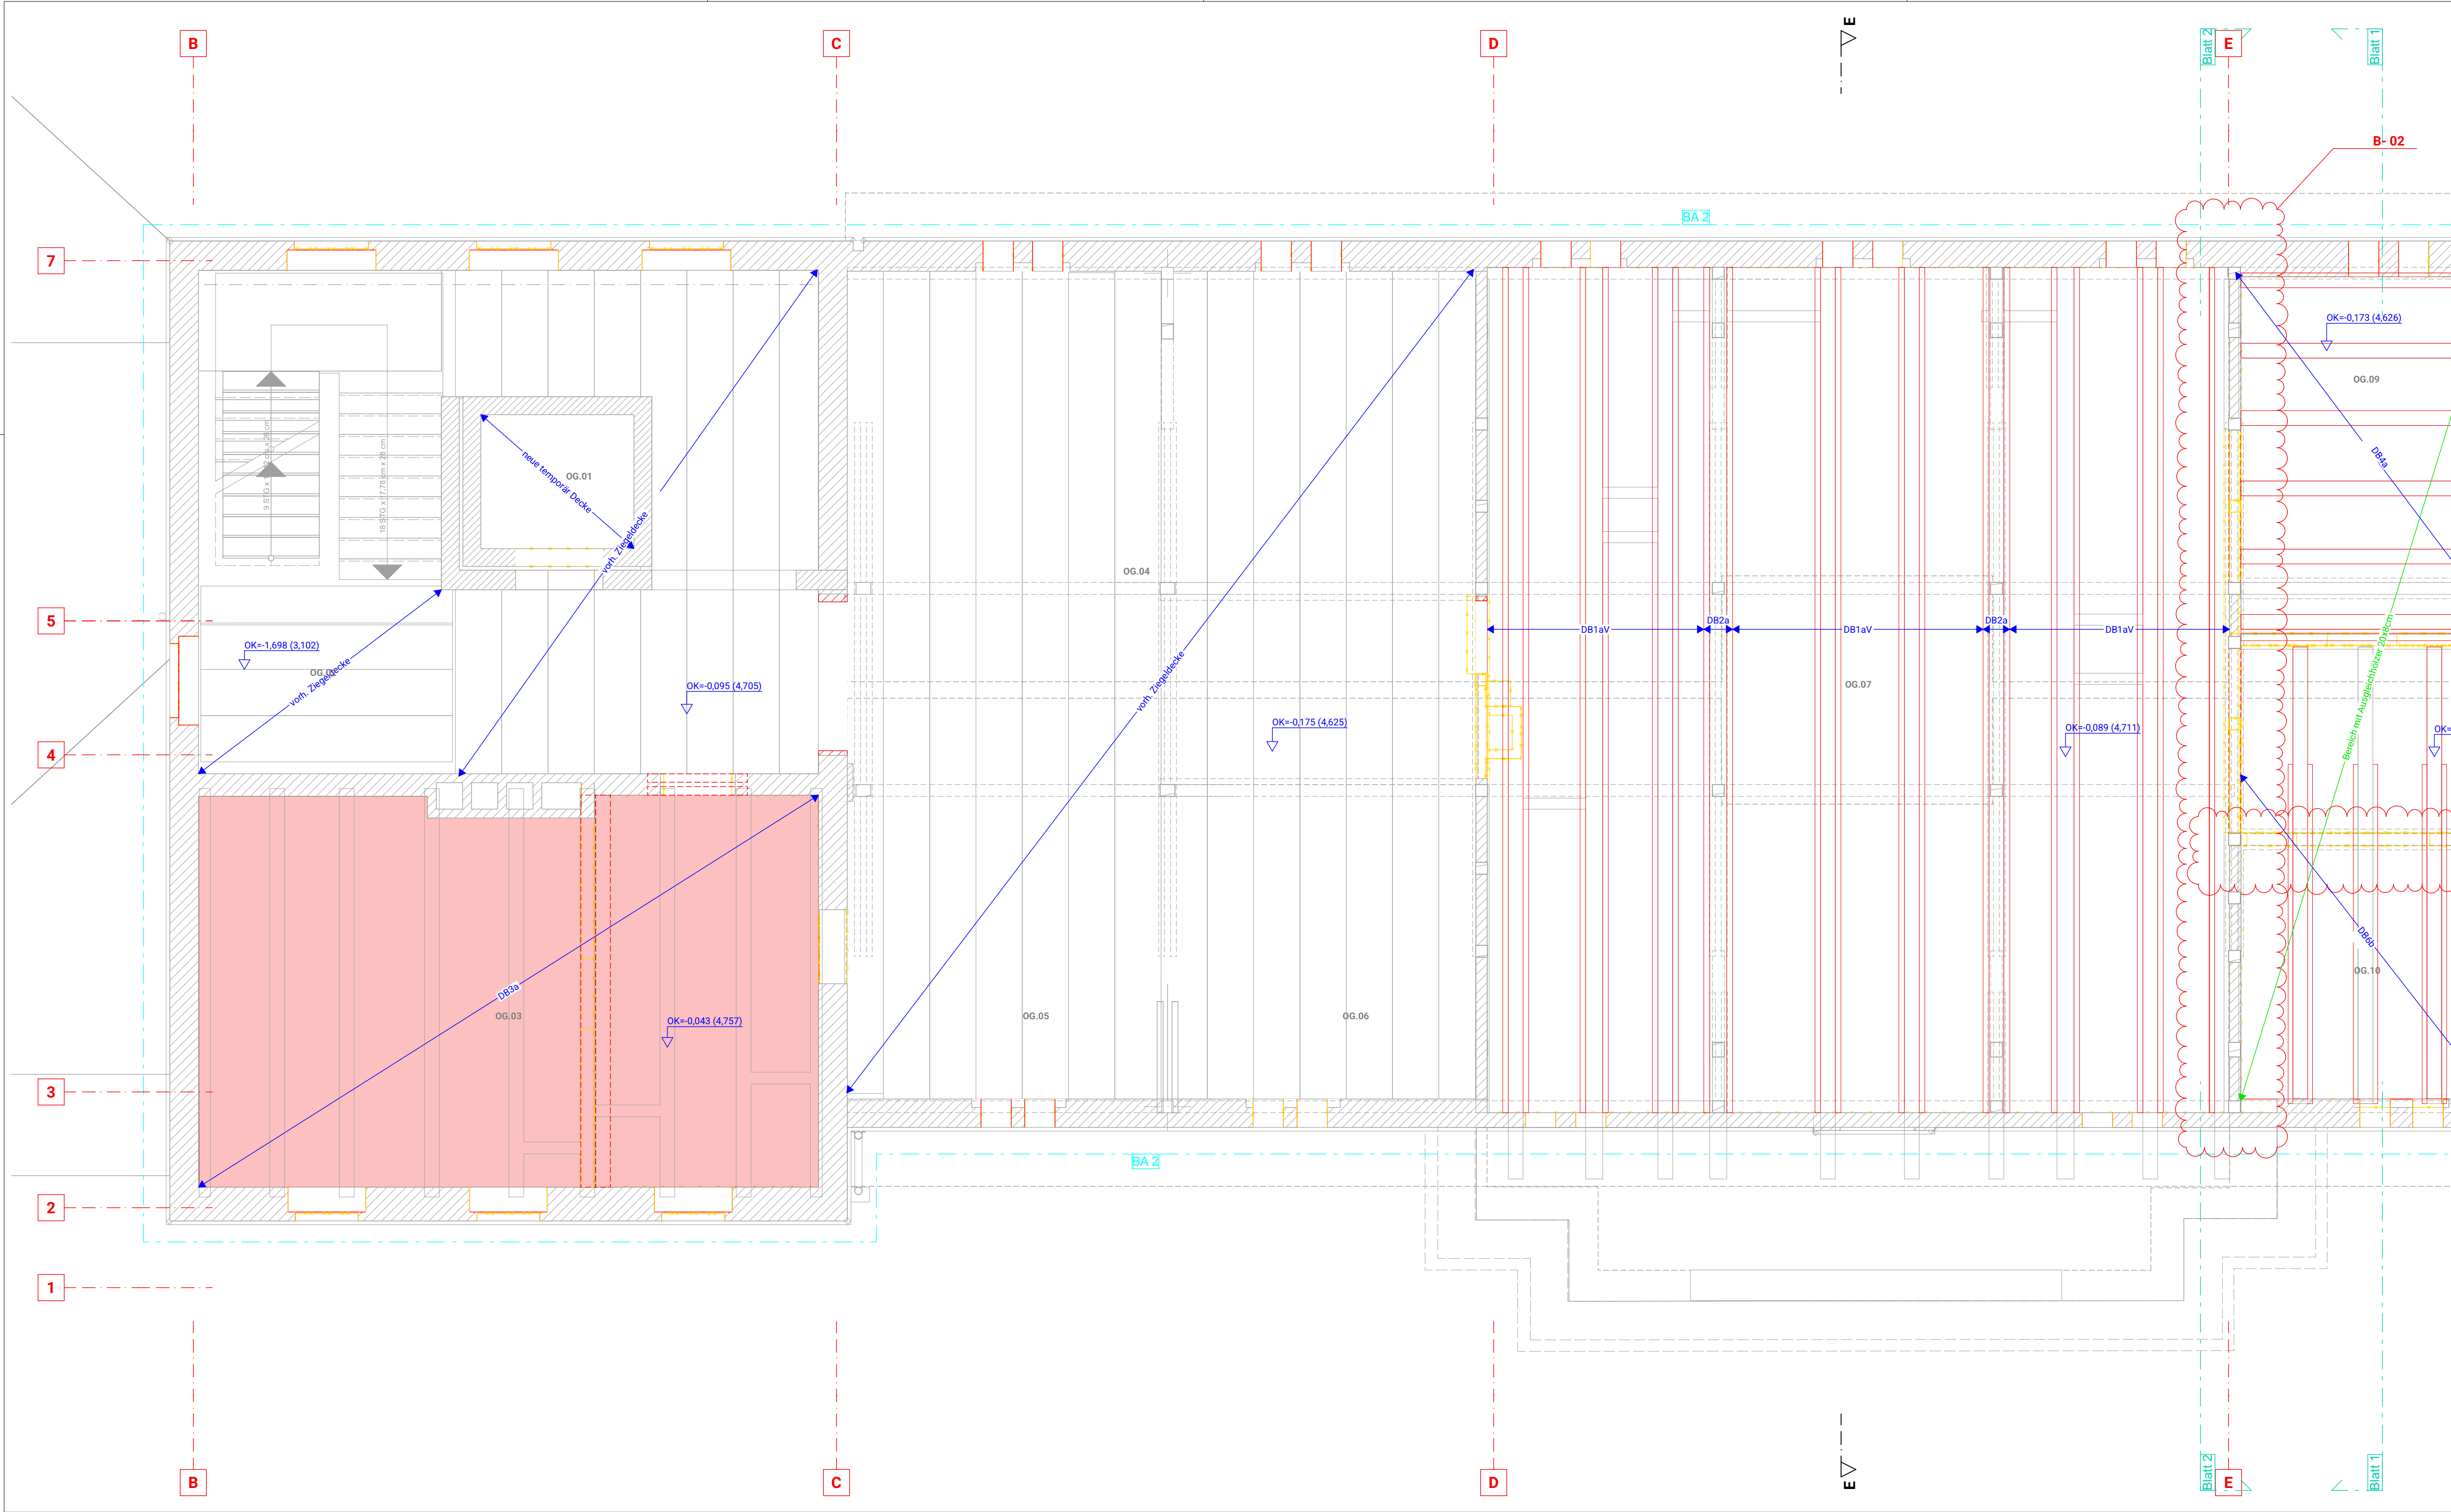

Bauherr Stadt Bad Freienwalde

Stadt Bad Freienwalde (Oder), 16259 Bad Freienwalde
Tel.: 03344 412 0
eMail: a.goschin@bad-freienwalde.de

Unterschrift

Architekt immer.gut
architektur + denkmalpflege

beckert | grabowski ArchitektenPartG mbB
Schwedter Straße 68, 17291 Prenzlau
Tel.: 0 3984 7190-0
eMail: info@immergut-architektur.de

Unterschrift

#ID	#Titel
#ID	#Titel
#ID	#Titel

Index	ID	Änderung	Datum
B	B-02	Wand mit dem TB Vorsatzschale verkleiden	15.09.2025
	B-01	bestehende Wand ersetzt mit der TB-Wand	
A	A-06	neue Größe von der Türöffnung	
	A-05	Neue KS-Wand mit BS-Anforderung	
	A-04	Sicherung - Gates	15.07.2025
	A-03	Stützen zum entfernen - Dachstuhl	
	A-02	Verschiebung der Türöffnung	
	A-01	bestehende Wand mit TB ersetzen	

Bauvorhaben:
**Sanierung und Umnutzung
Bahnhof Bad Freienwalde 2. BA**
Am Bahnhof 1, 16259 Bad Freienwalde
Gemarkung: 121209 Bad Freienwalde, Flur: 002, Grundstück:
290. 291, 292

± 0,00 = 5,46m üNN = OK FFB EG

Planungsphase:
Ausführungsplanung

Planbezeichnung:
**Grundriss OG - Rohbau, Decken - Abb / Neu
- Blatt 1**

Geprüft:
Olaf Beckert BDA

Gezeichnet:
Tomasz Ryba, Marion Beckert

Maßstab
1:50

Blattnummer
G3203

Index
B

Projektnummer
2022-08

Datum
15.09.2025

Sämtliche Pläne sind vom Unternehmer verantwortlich zu prüfen und mit den Maßen anderer Pläne zu vergleichen.
Ebenso sind sämtliche Pläne mit denen des Statikers und der anderen Fachingenieure auf Übereinstimmung zu
prüfen. Unstimmigkeiten sind umgehend mit der Bauleitung zu klären.
Diese Zeichnung darf ohne unsere Genehmigung weder vervielfältigt noch dritten Personen überlassen werden.
Urheberrechtsgesetz vom 02.03.1974 BGBL 1469