



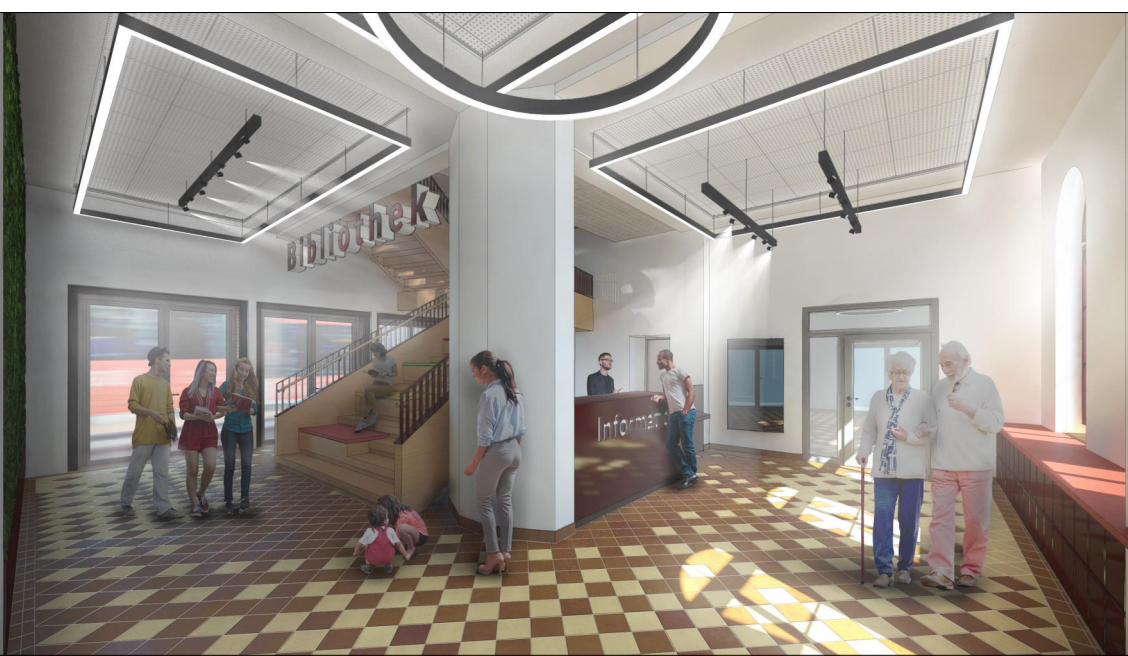

Bauherr

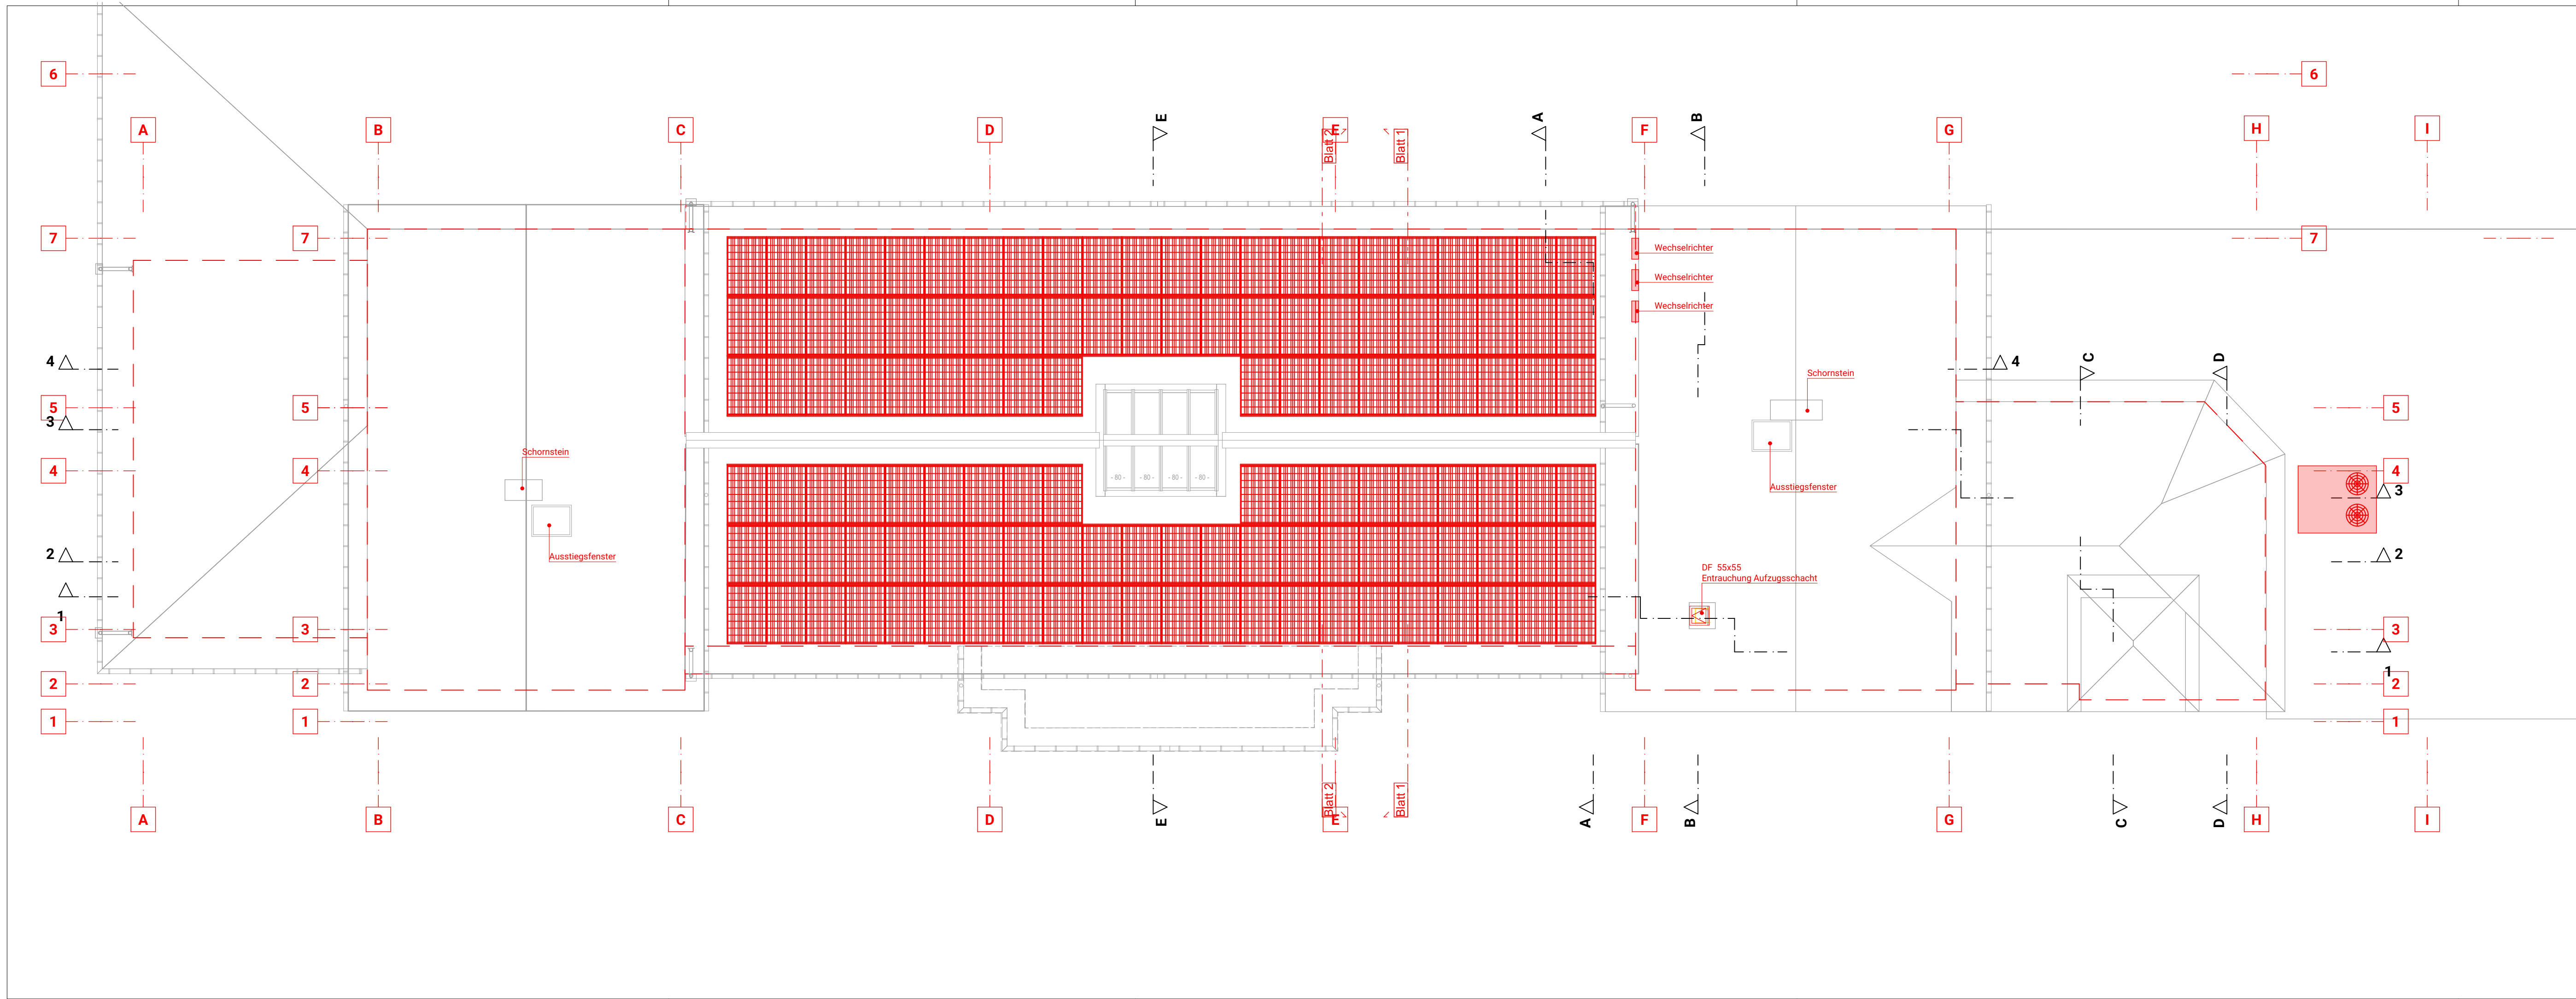

Stadt Bad Freienwalde (Oder), 16259 Bad Freienwalde
Tel.: 03344 412 0
eMail: a.goschin@bad-freienwalde.de

Unterschrift

Architekt



immer.gut
architektur + denkmalpflege
beckert | grabowski ArchitektenPartG mbB
Schwedter Straße 68, 17291 Prenzlau
Tel.: 0 3984 7190-0
eMail: info@immergut-architektur.de

Unterschrift

Bauvorhaben:

**Sanierung und Umnutzung
Bahnhof Bad Freienwalde 2. BA**
Am Bahnhof 1, 16259 Bad Freienwalde
Gemarkung: 121209 Bad Freienwalde, Flur: 002, Grundstück:
290, 291, 292

± 0,00 = 5,46m üNN = OK FFB EG

Planungsphase:
Ausführungsplanung

Maßstab
1:100

Planbezeichnung:
Grundriss Dachdraufsicht - Abb / Neu

Blattnummer
G5101
Index
B

Geprüft:
Olaf Beckert BDA

Projektnummer
2022-08

Gezeichnet:
Tomasz Ryba, Marion Beckert

Datum
15.09.2025

Sämtliche Pläne sind vom Unternehmer verantwortlich zu prüfen und mit den Maßen anderer Pläne zu vergleichen.
Ebenso sind sämtliche Pläne mit denen des Statikers und der anderen Fachingenieure auf Übereinstimmung zu prüfen. Unstimmigkeiten sind umgehend mit der Bauleitung zu klären.
Diese Zeichnung darf ohne unsere Genehmigung weder vervielfältigt noch dritten Personen überlassen werden.
Urheberrechtsgesetz vom 02.03.1974 BGBl. 1469