


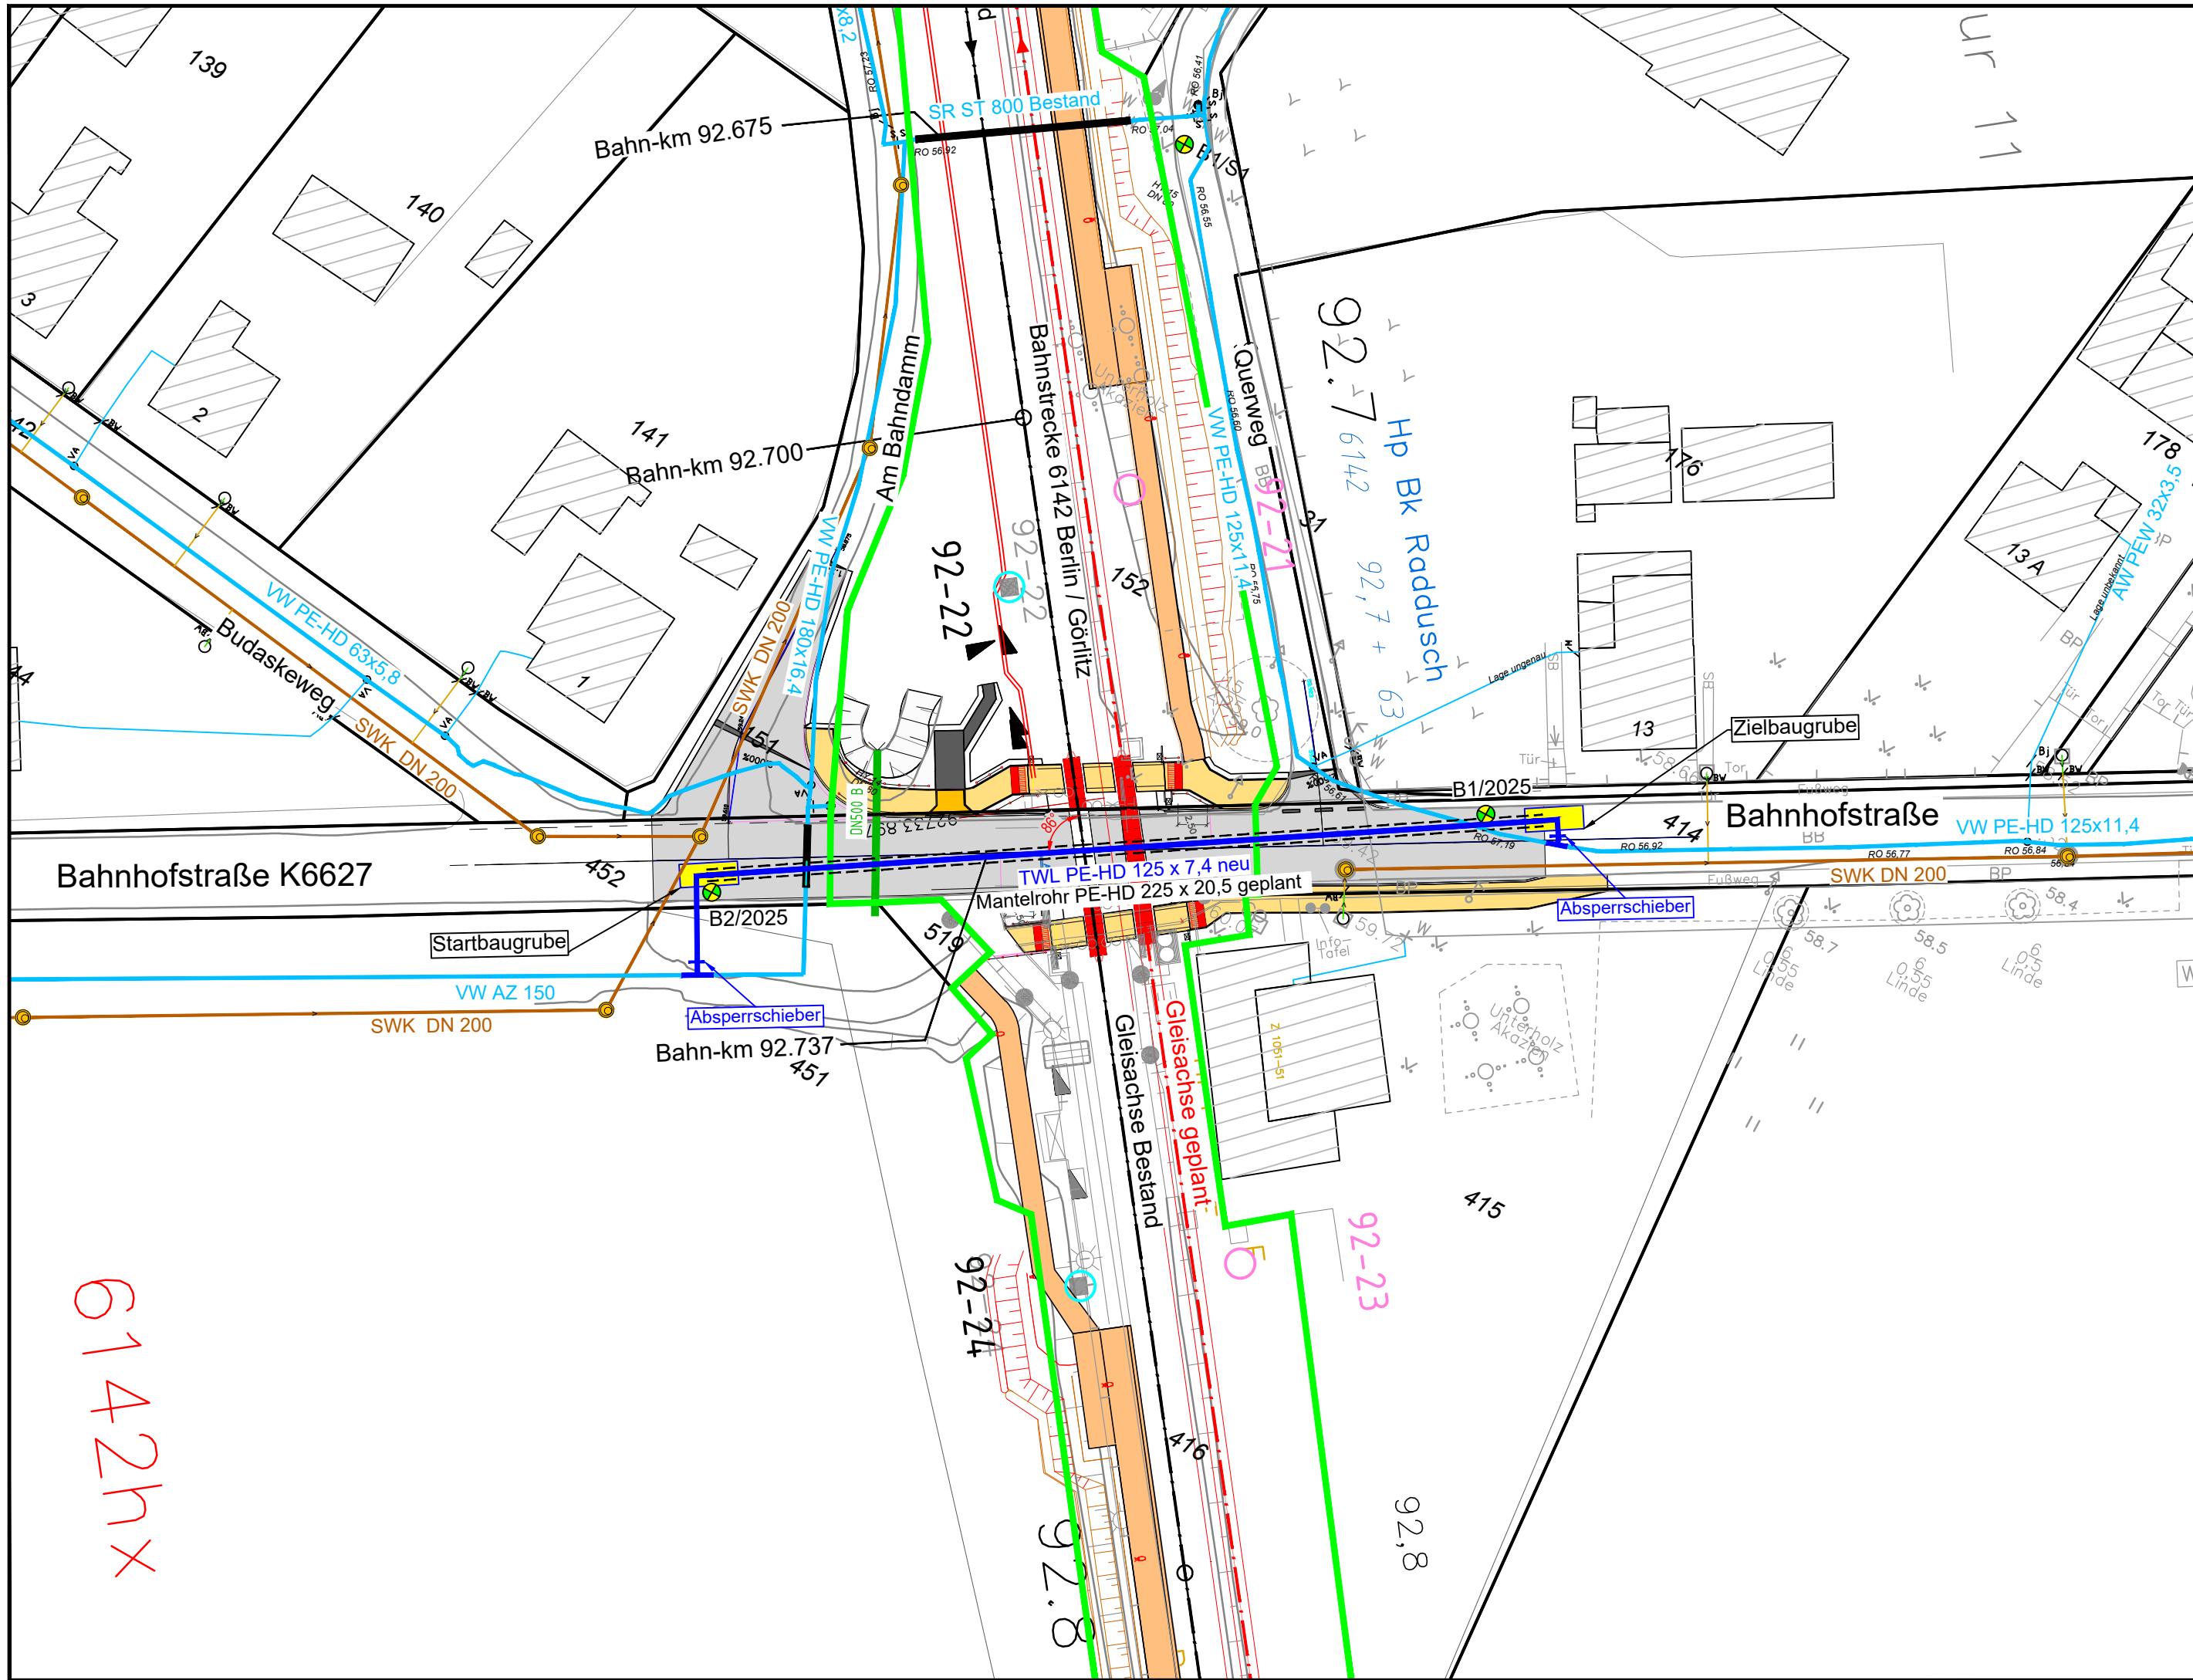

6142hx

LEGENDE

Trinkwasserleitung Bestand

Trinkwasserleitung geplant

Trinkwasserleitung mit SR geplant

Schmutzwasserkanal Bestand

Regenwasserkanal (Durchlass)

DB Trogkanal

Masten Oberleitung DB AG Bestand

Masten Oberleitung DB AG geplant

Bahnsteig DB AG geplant

Gehweg DB AG geplant

Fahrbahn DB AG geplant

Strail DB AG geplant

Flurstücksgrenze

äußere Grenze Flurstücke DB AG

Lagebezug: ETRS 89

Höhenbezug: DHHN 92 ü. NHN

Entwurfsbearbeitung

BM

INGENIEURE

BERNER+MÖLLER GbR

Straßen-, Verkehrs- und Tiefbauplanung

Calauer Straße 8a 01968 Senftenberg

03573 / 8108 500 www.bm-ingenieure.de

Auftraggeber

WAC

Wasser- und Abwasserzweckverband Calau

Berliner Straße 10

03222 Lübbenau / Spreewald

zweigleisiger Ausbau der Bahnstrecke zwischen Lübbenau und Vetschau

Prüfung von Medienkreuzungen des WAC

Lageplan - Trinkwasserleitung mit Planung BÜ DB Raddusch, Bahnhofstraße - Bahnstrecke 6142 - Bahn-km 92.737

	Datum	Zeichen	Unterlage: 4 Blatt Nr. 4 Reg.-Nr. Maßstab: 1 : 500
bearbeitet	10.03.2026	Jähnchen	
gezeichnet			
geprüft			