


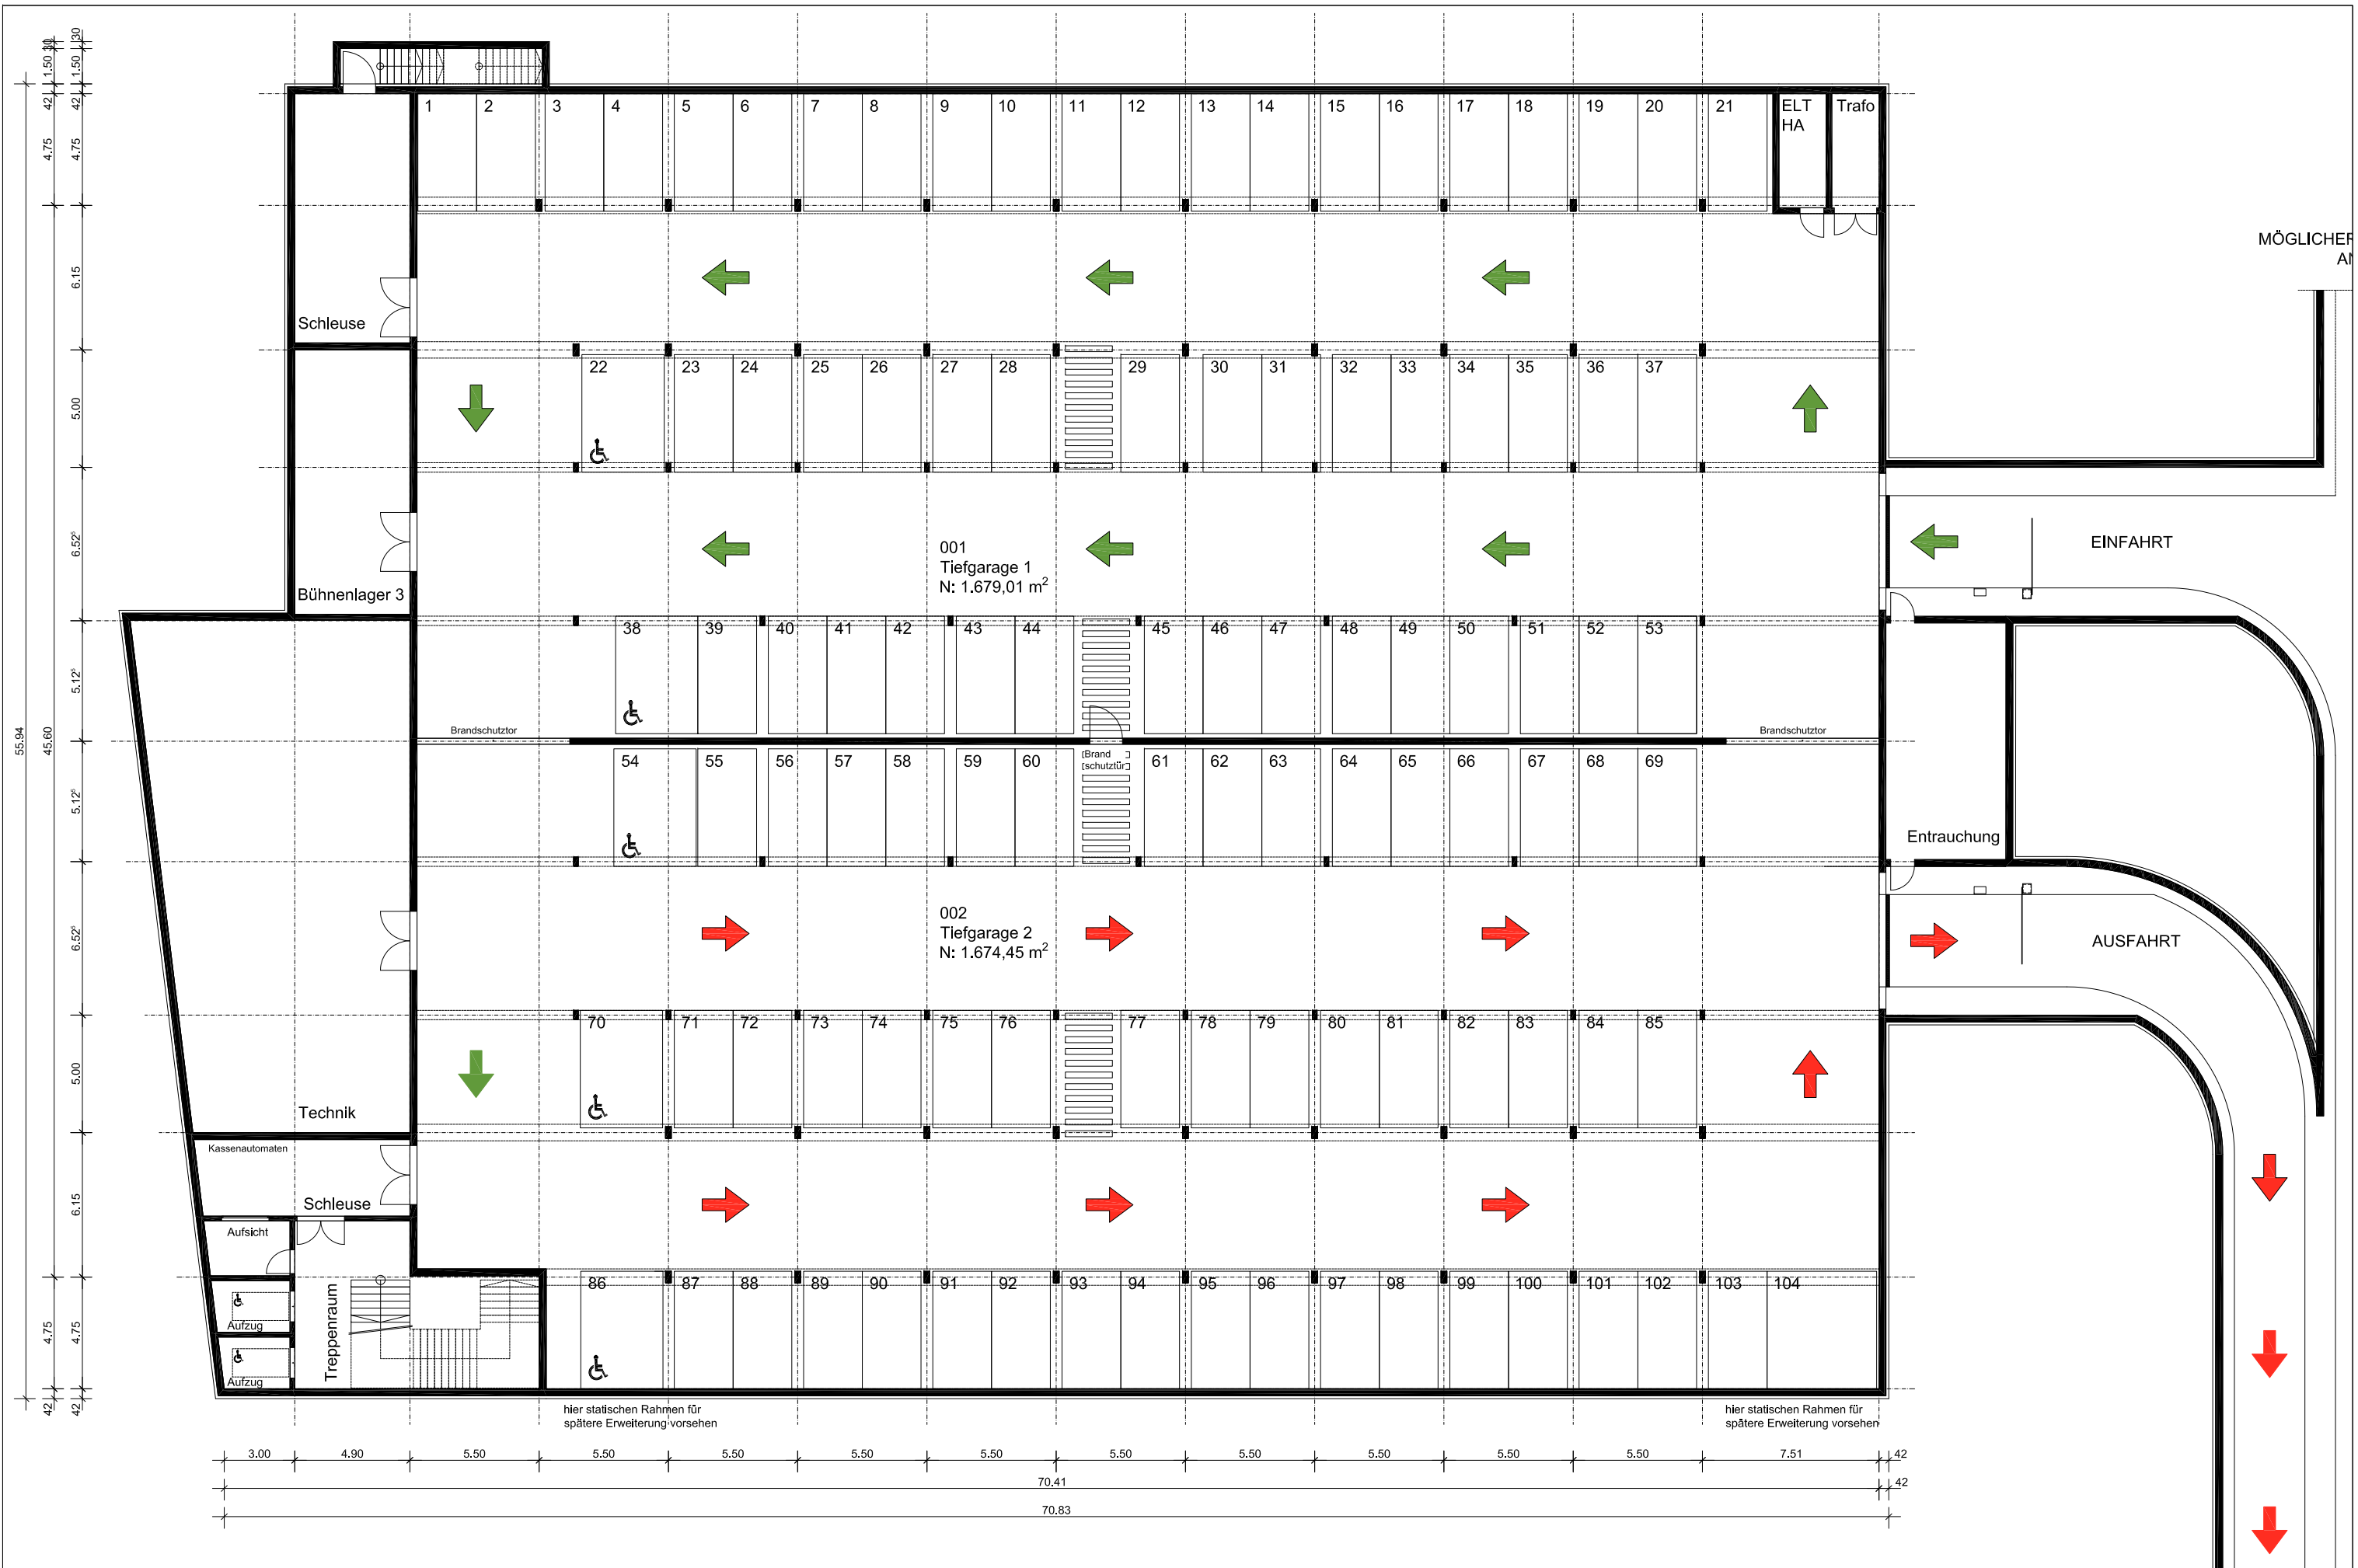

Multifunktionsarena mit 3 Feldhalle und Tiefgarage Bernau b. Berlin

Grundriss Untergeschoss (Tiefgarage)

Bauherr: Stadt Bernau b. Berlin, Marktplatz 2, 16321 Bernau

Planung: WENT + WENT, PlanungsBüro für Sport- und Mehrzweckhallen, Kohlenstr. 21a, 01705 Freital

Maßstab: 1:250

gez: Went

Datum: 06.02.2020

Index:

