


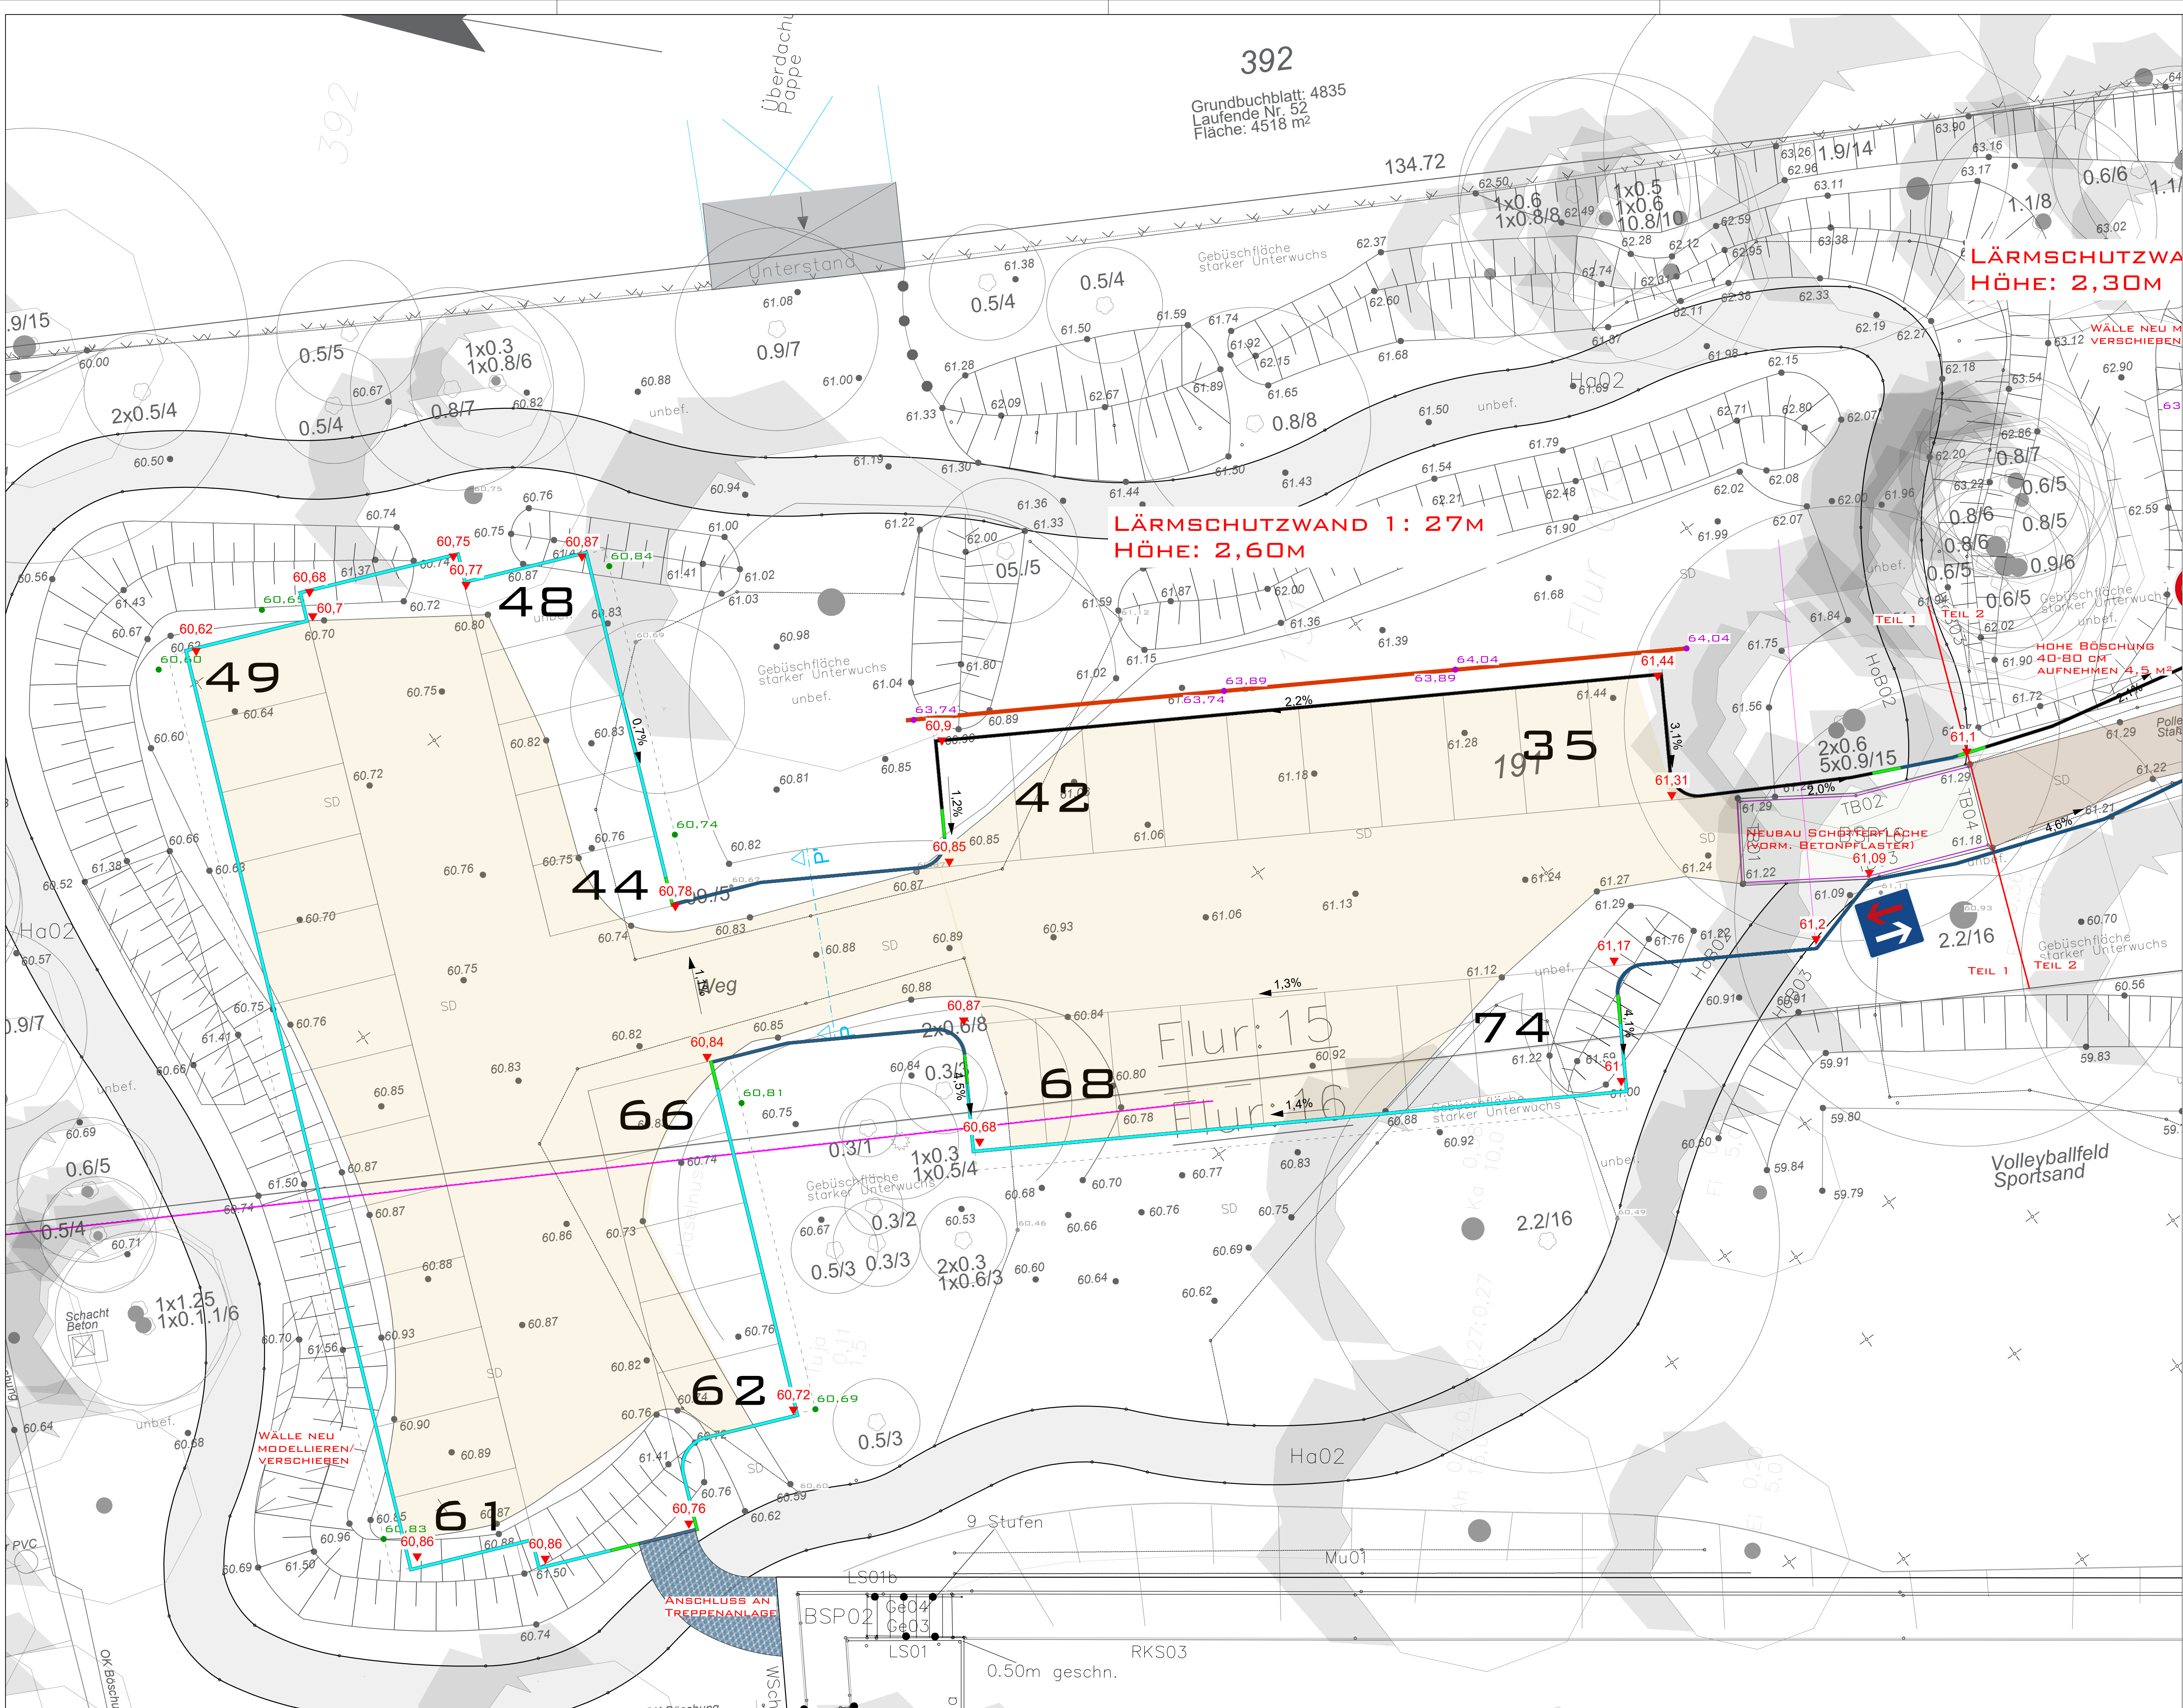

Legende

- Tiefbord eben 100x10x25cm (L/B/H), in 15 cm Beton C20/25, liefern und einbauen
- Tiefbord 10cm hoch auf Lücke 100x10x30cm (L/B/H), mit Betonsteinen 10x10x8cm (L/B/H) in 15 cm Beton C20/25, liefern und einbauen
- Tiefbord bündig 100x10x30cm (L/B/H), in 15 cm Beton C20/25, liefern und einbauen
- Tiefbord absenker 100x10x30cm (L/B/H) von 10cm auf 0cm, in 15 cm Beton C20/25, liefern und einbauen
- Drainpflaster für Behindertenstellplatz, 20x10x8 cm (L/H/T) grau Abgrenzung mit anthraziten Steinen
- Rinne bei der Zufahrt, 100x15x8 cm inkl. Naturstein als Auslauf, 9/11er Naturstein in Beton 20/25, 10 cm Beton vor-hinter der Rinne
- Mastleuchte mit Kabel, 50 cm OK unter der Fahrbahn
- Lärmschutzwand, flächenbezogene Masse von m²≥10kg/m² Höhe= 180 - 260 cm, abstand zum Bord 80cm
- Bemaßung
- geplante Höhen Pflaster, geplante Höhe der Lärmschutzwand bestehende Höhen

AUSFÜHRUNGSPLANUNG

Bauherr Stadt Werder (Havel) Eisenbahnstraße 13-14 14542 Werder (Havel)		Bauvorhaben Erweiterung Ernst-Haeckel-Gymnasium Neubau Aula und Klassenräume Kesselgrundstraße 62-68 14542 Werder (Havel)		
Generalplaner PST Planung Bauleitung Projektsteuerung GmbH Eisenbahnstraße 26 14542 Werder (Havel)				
Darstellungsart Grundriss		Höhe ± 0.00 +54.45 DHHN2016	Lageplangrundlage ÖbVI Stein v. 04.05.2020	
Plan-Typ Ausführungsplan	Bearb./Prüfer Wa. / Sieg	Planformat 594 x 970	Plandatum 05.10.2022	Maßstab 1:100
Plan-Inhalt LOS 2 - Parkplatz 1	Projektnr. PST 20025	Plan-Nr. WER_EHG_FLA_522_LP	Index -	