




SCHNITT A-A'

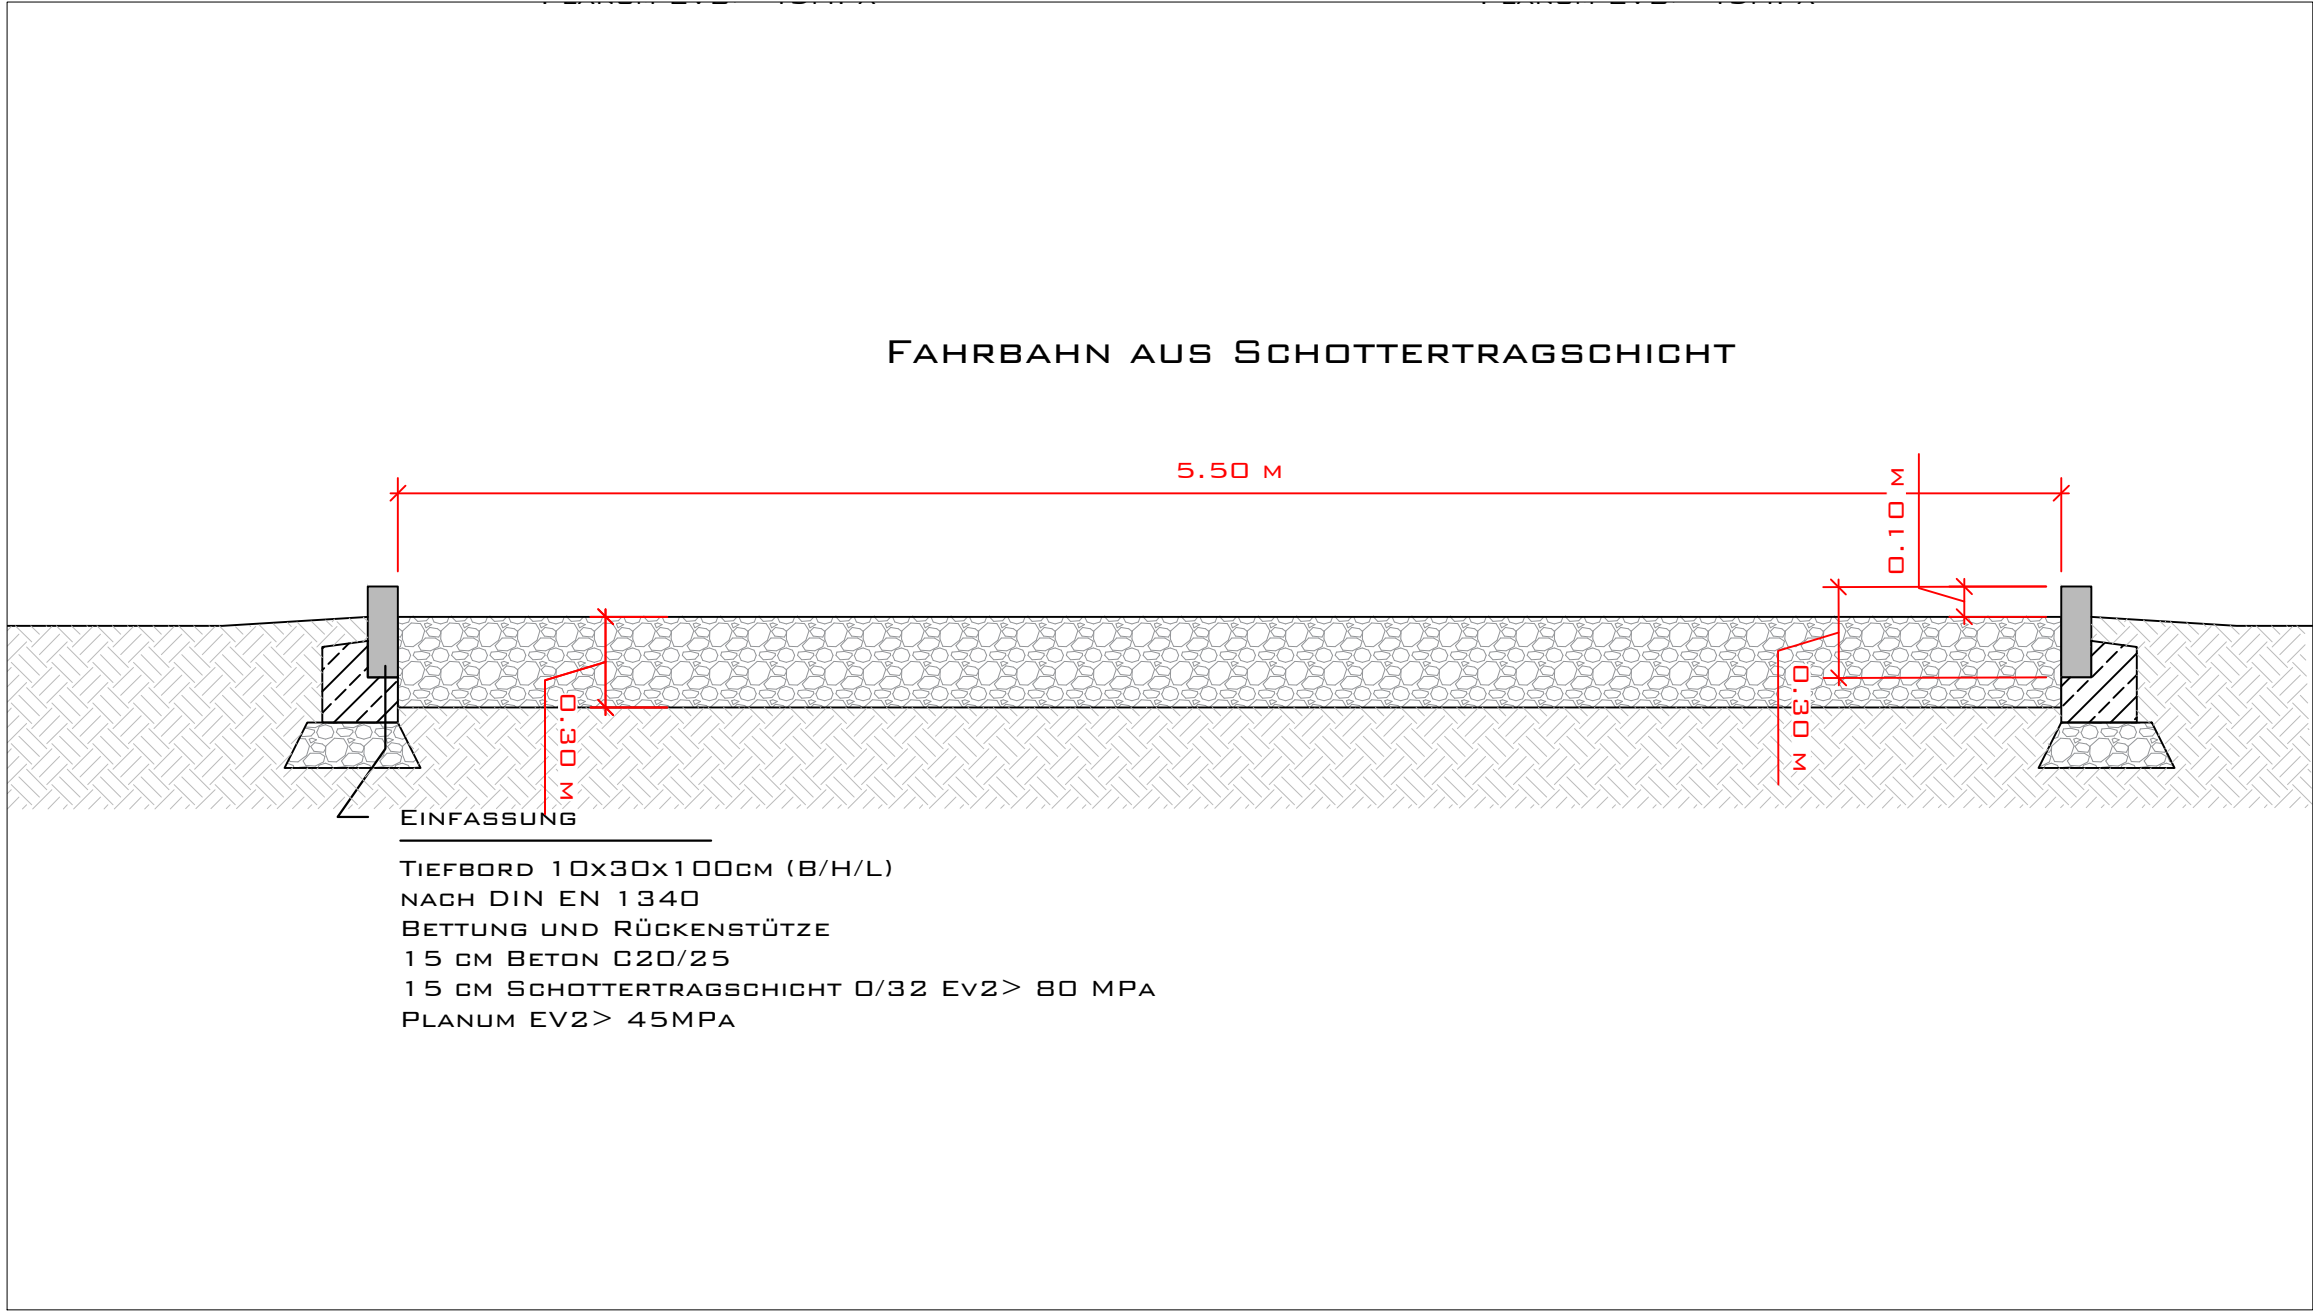


DRAUFSICHT IM BEREICH VON SCHNITT B-B'

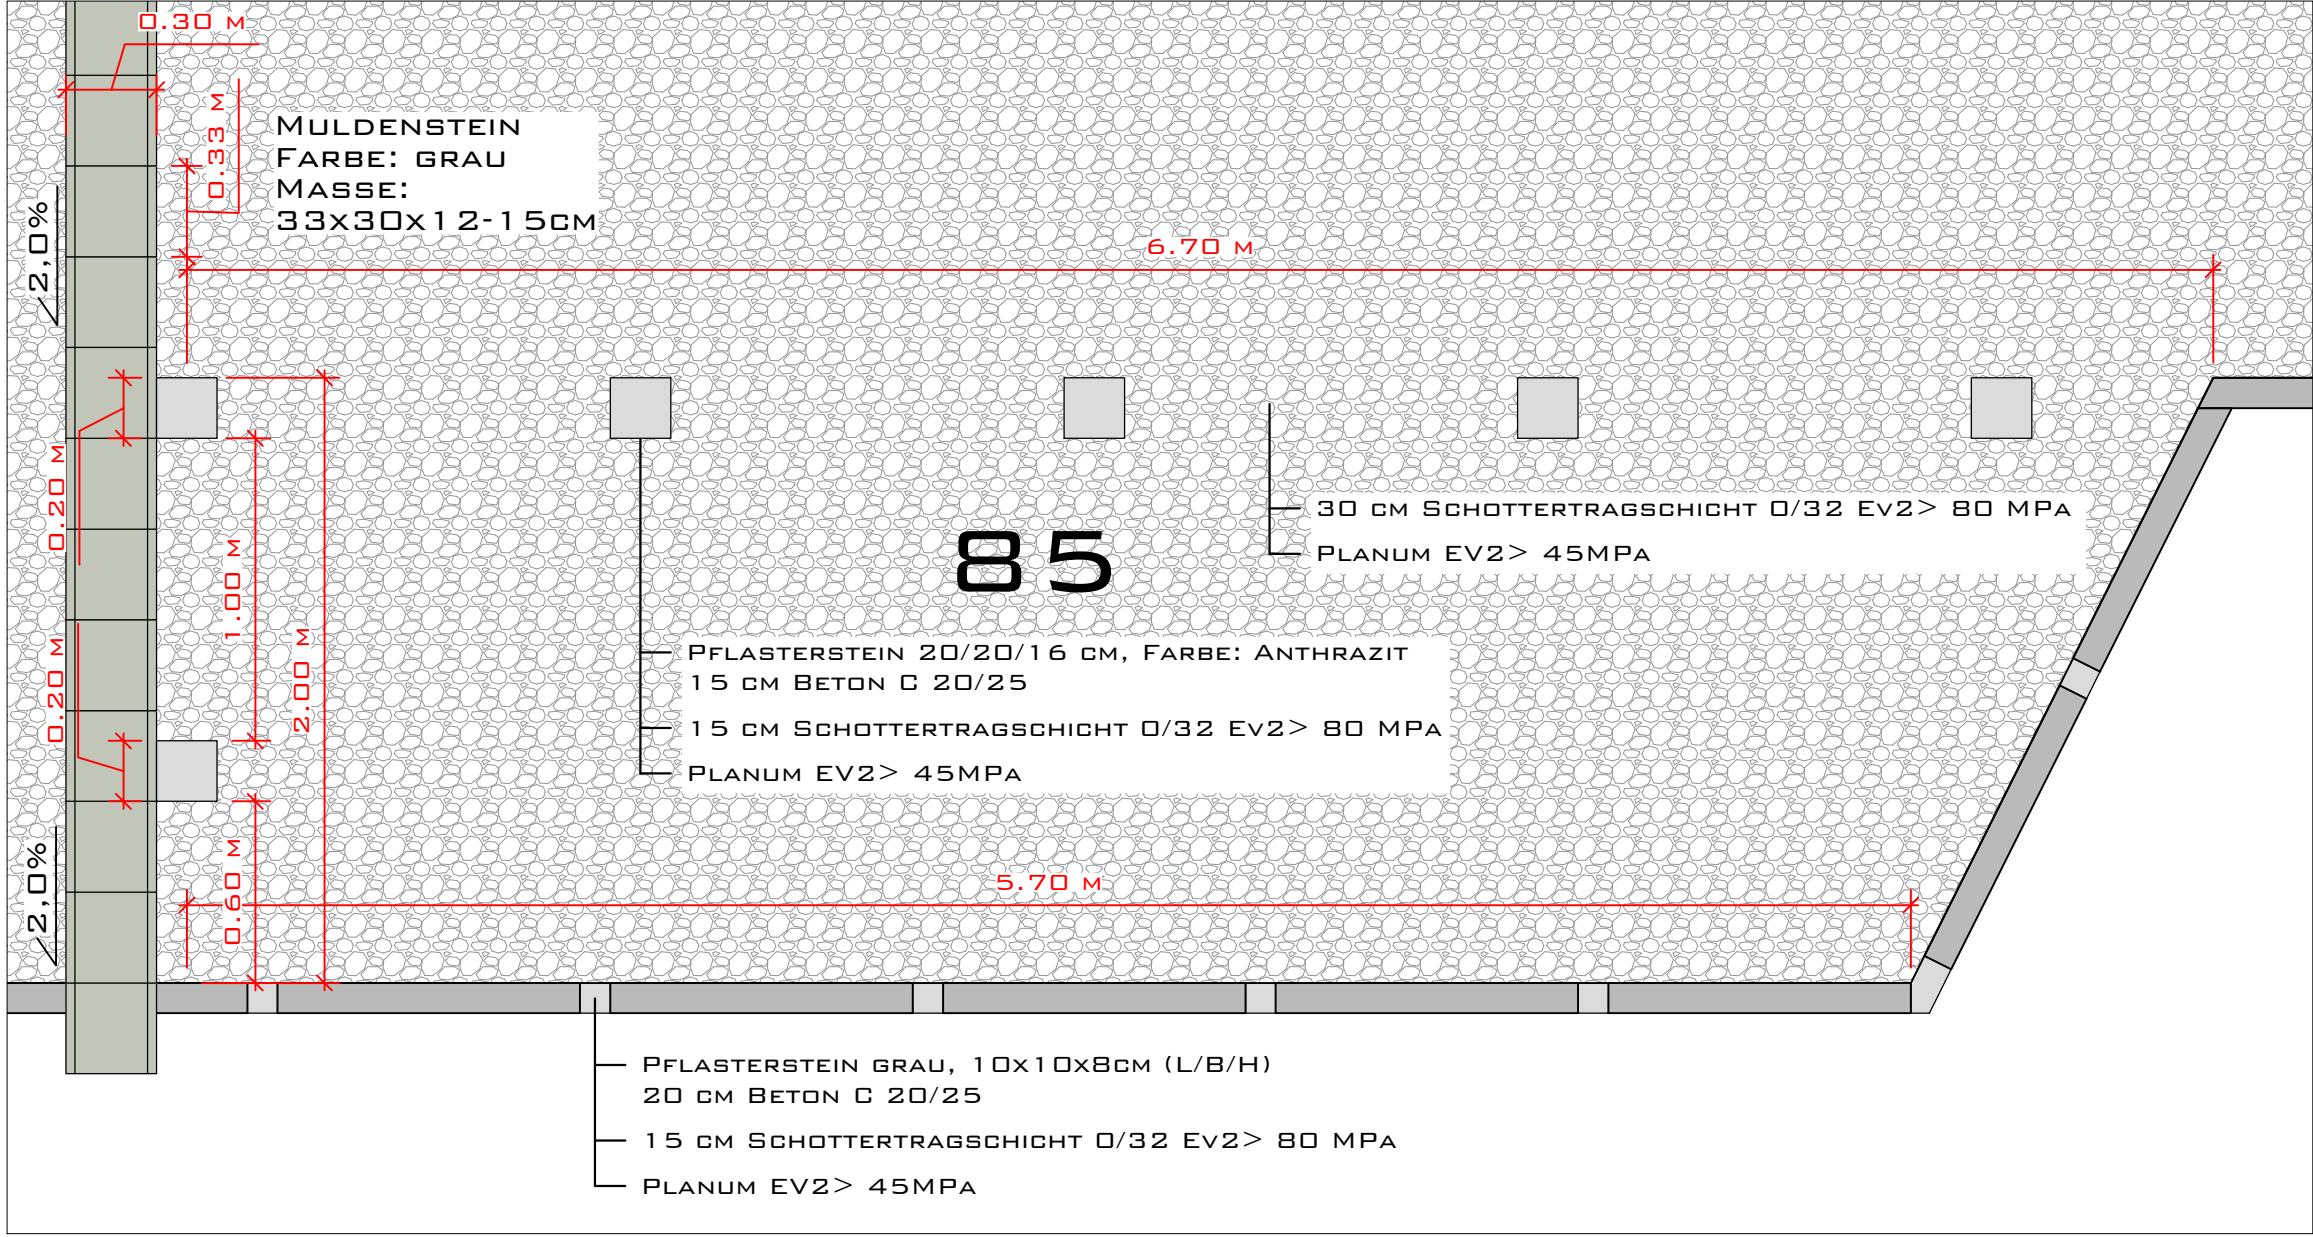


SCHNITT B-B'

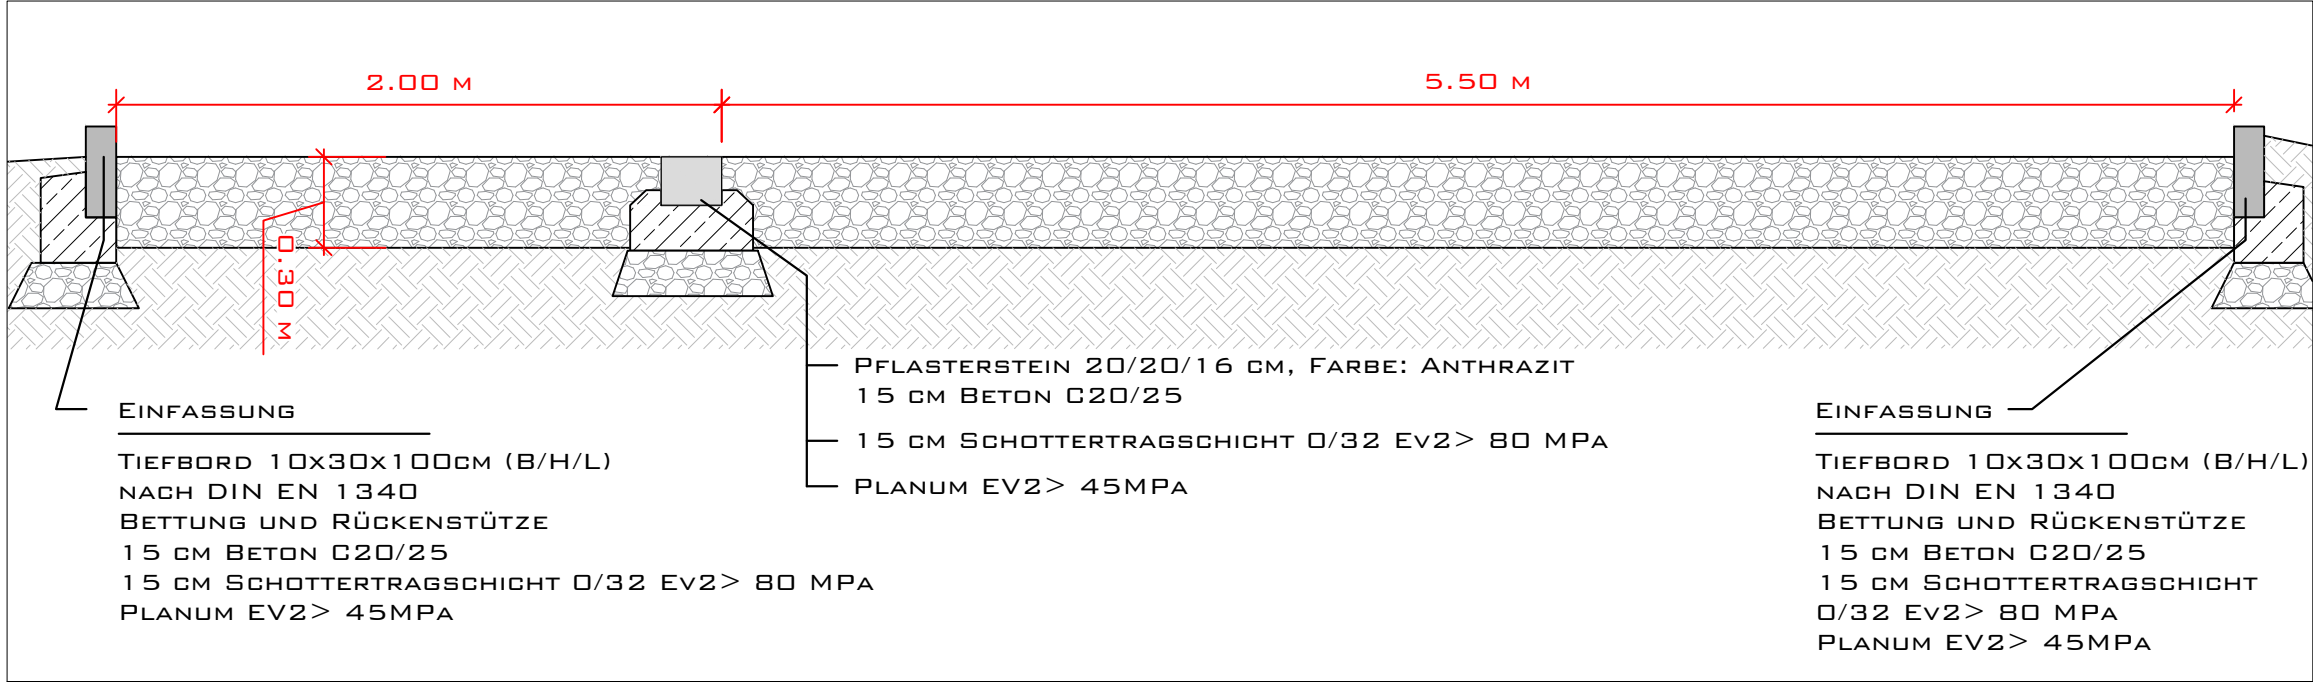


SCHNITT C-C'

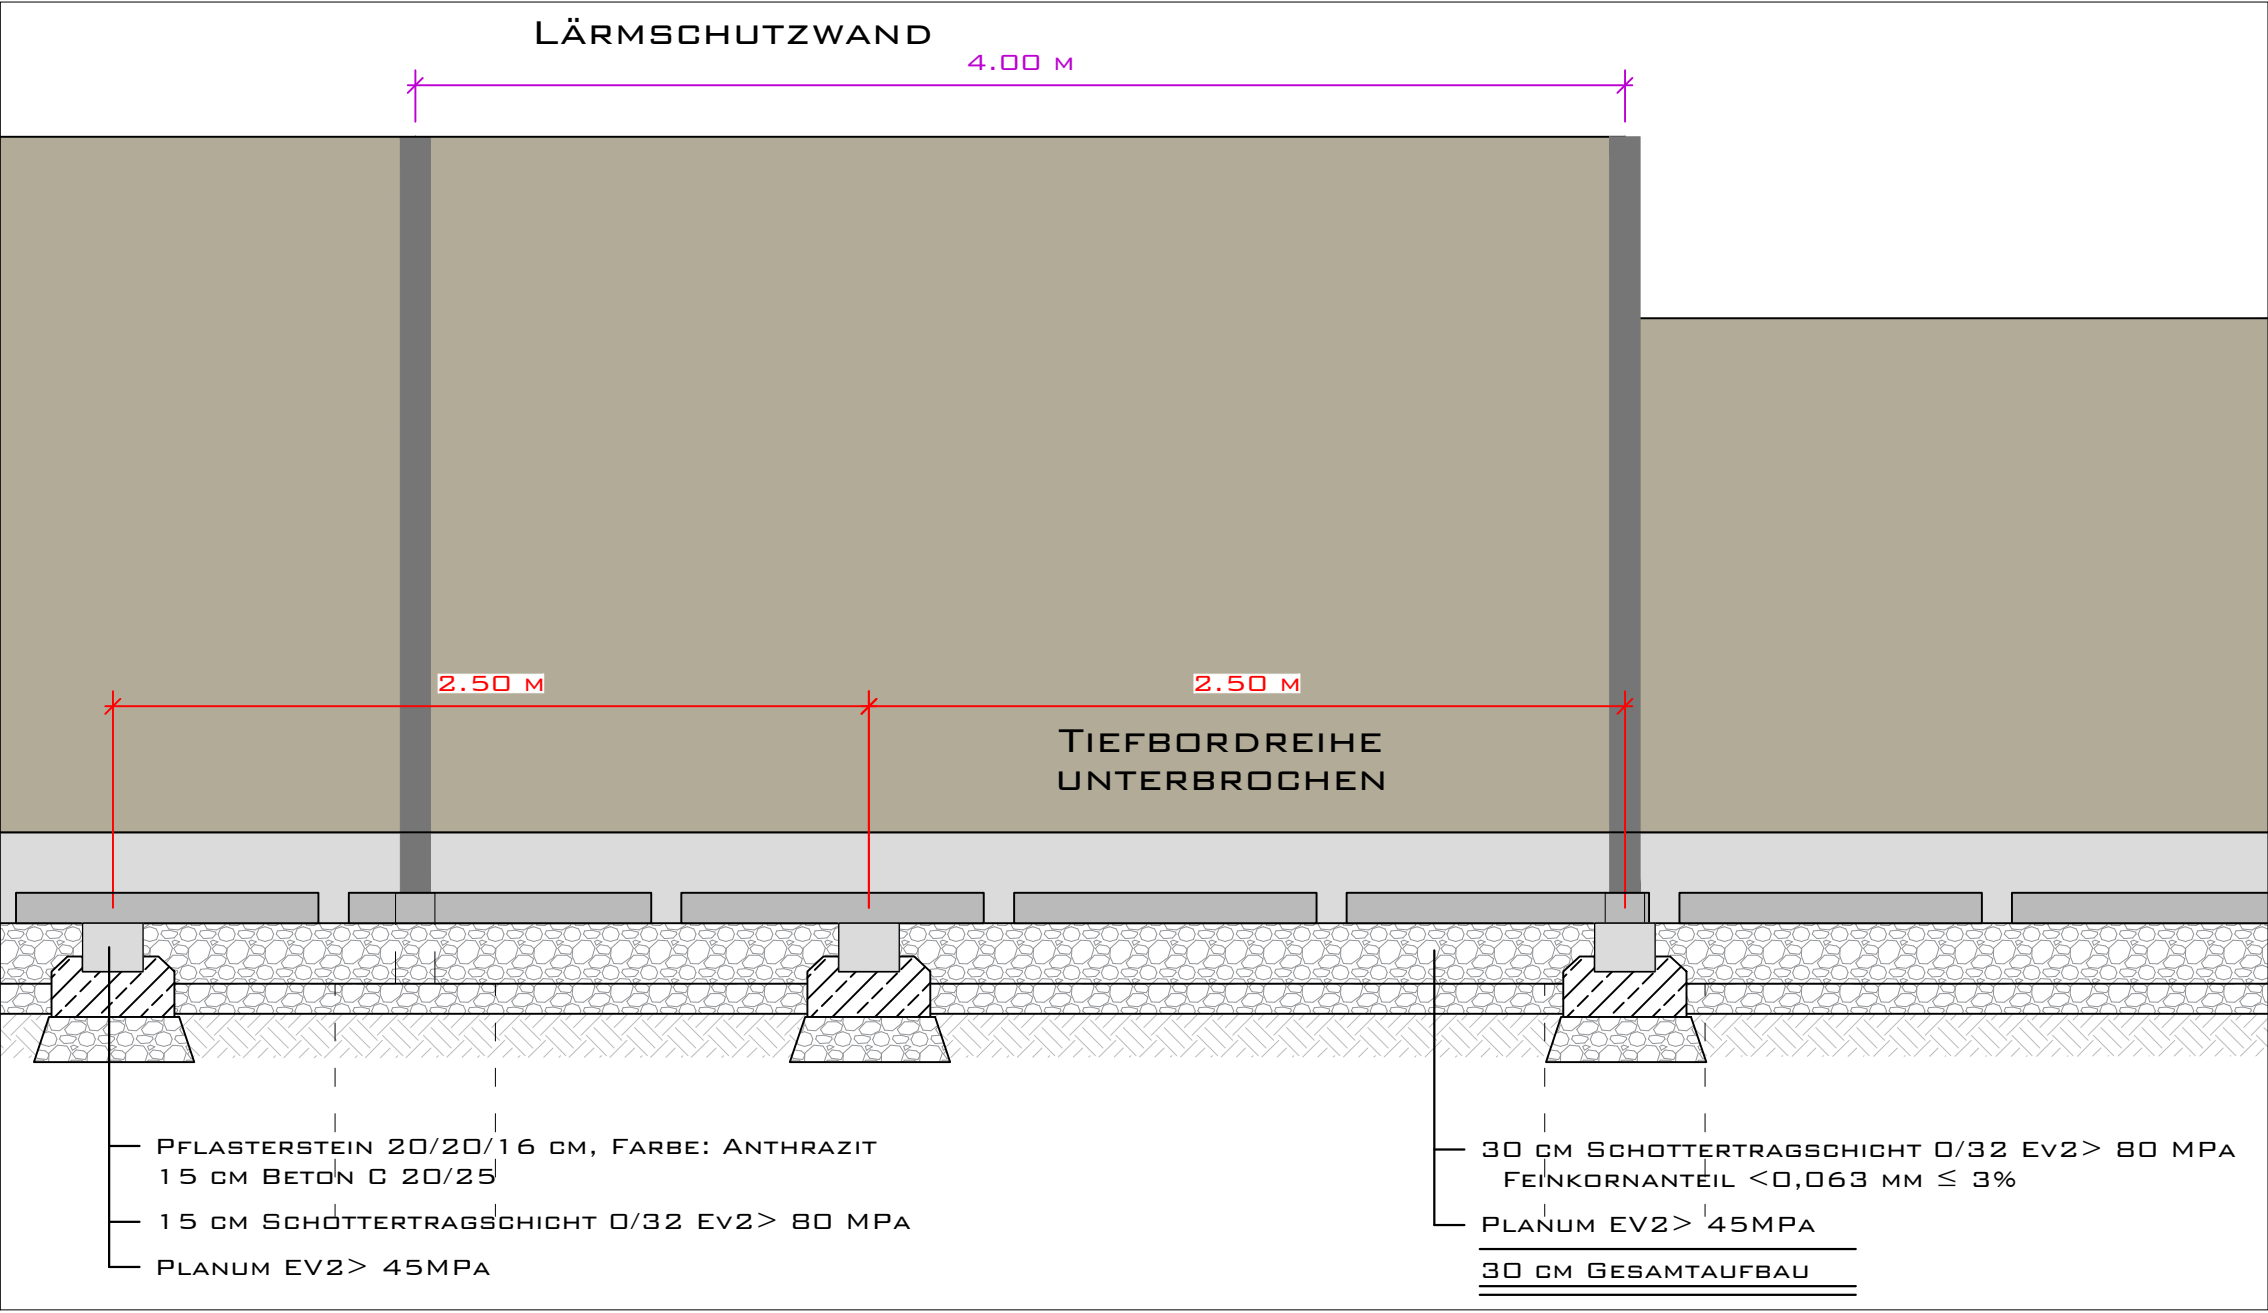


DRAUFSICHT IM BEREICH VON SCHNITT C-C'

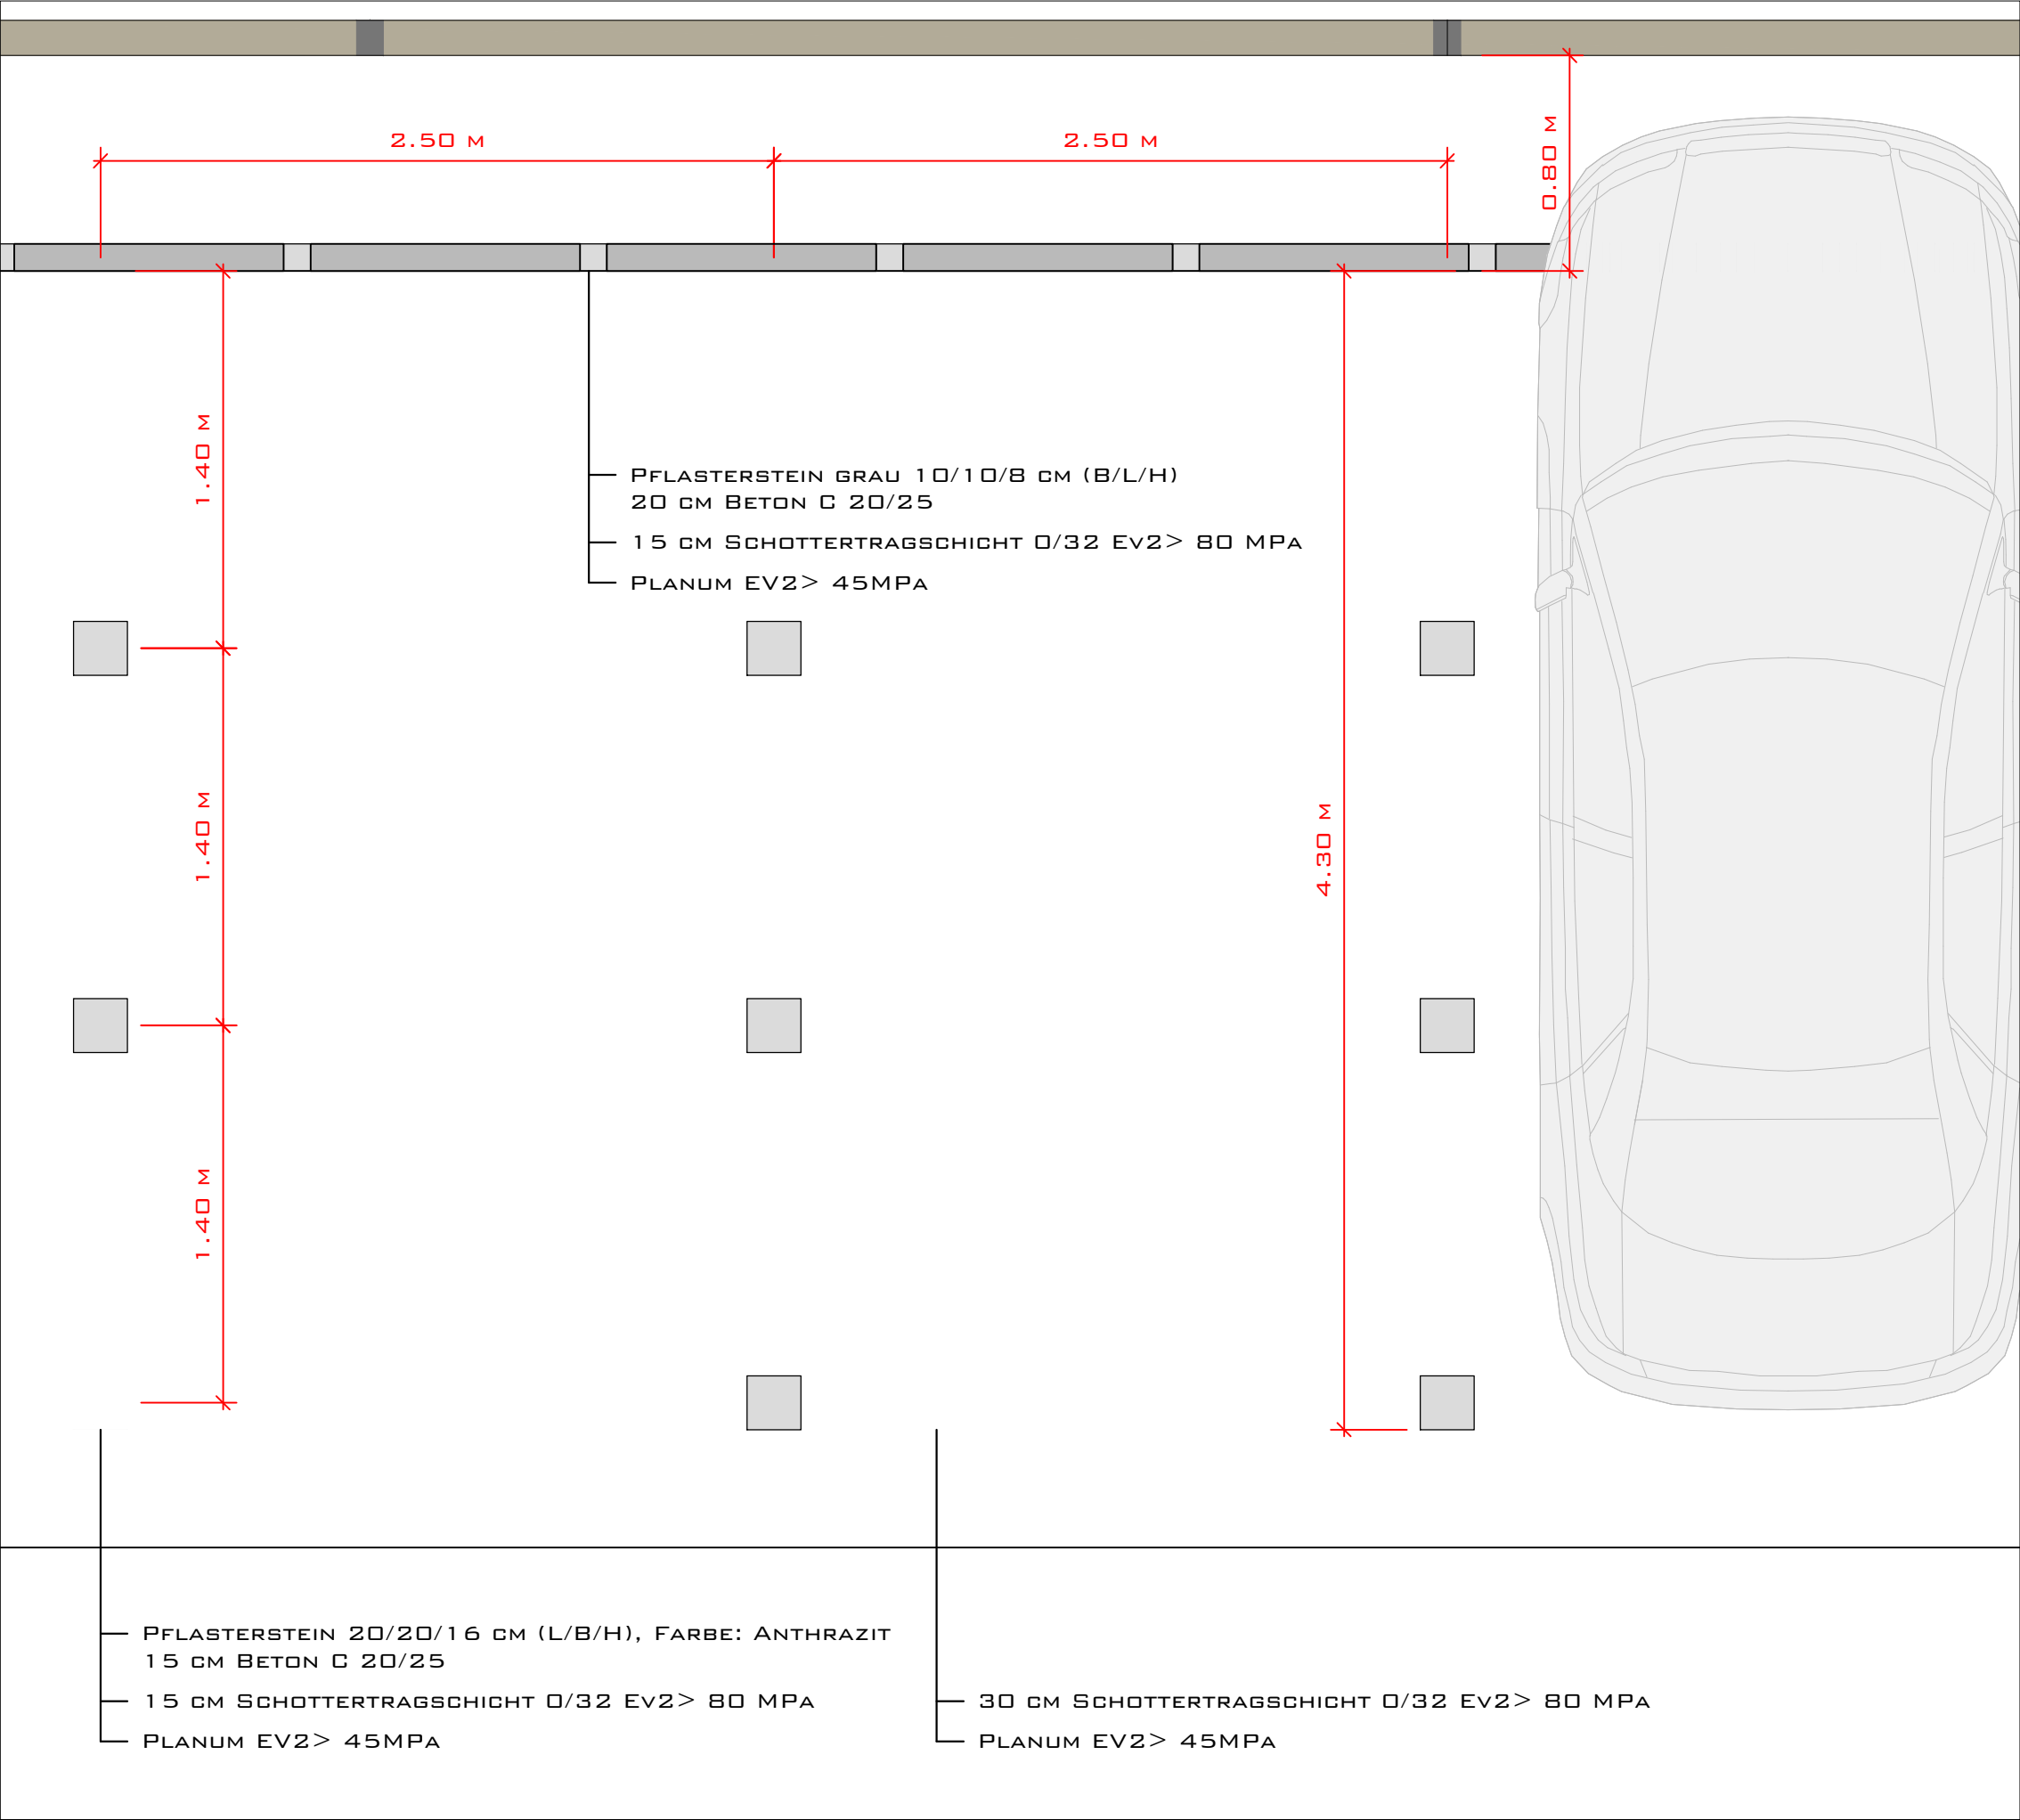

SCHNITT D-D'

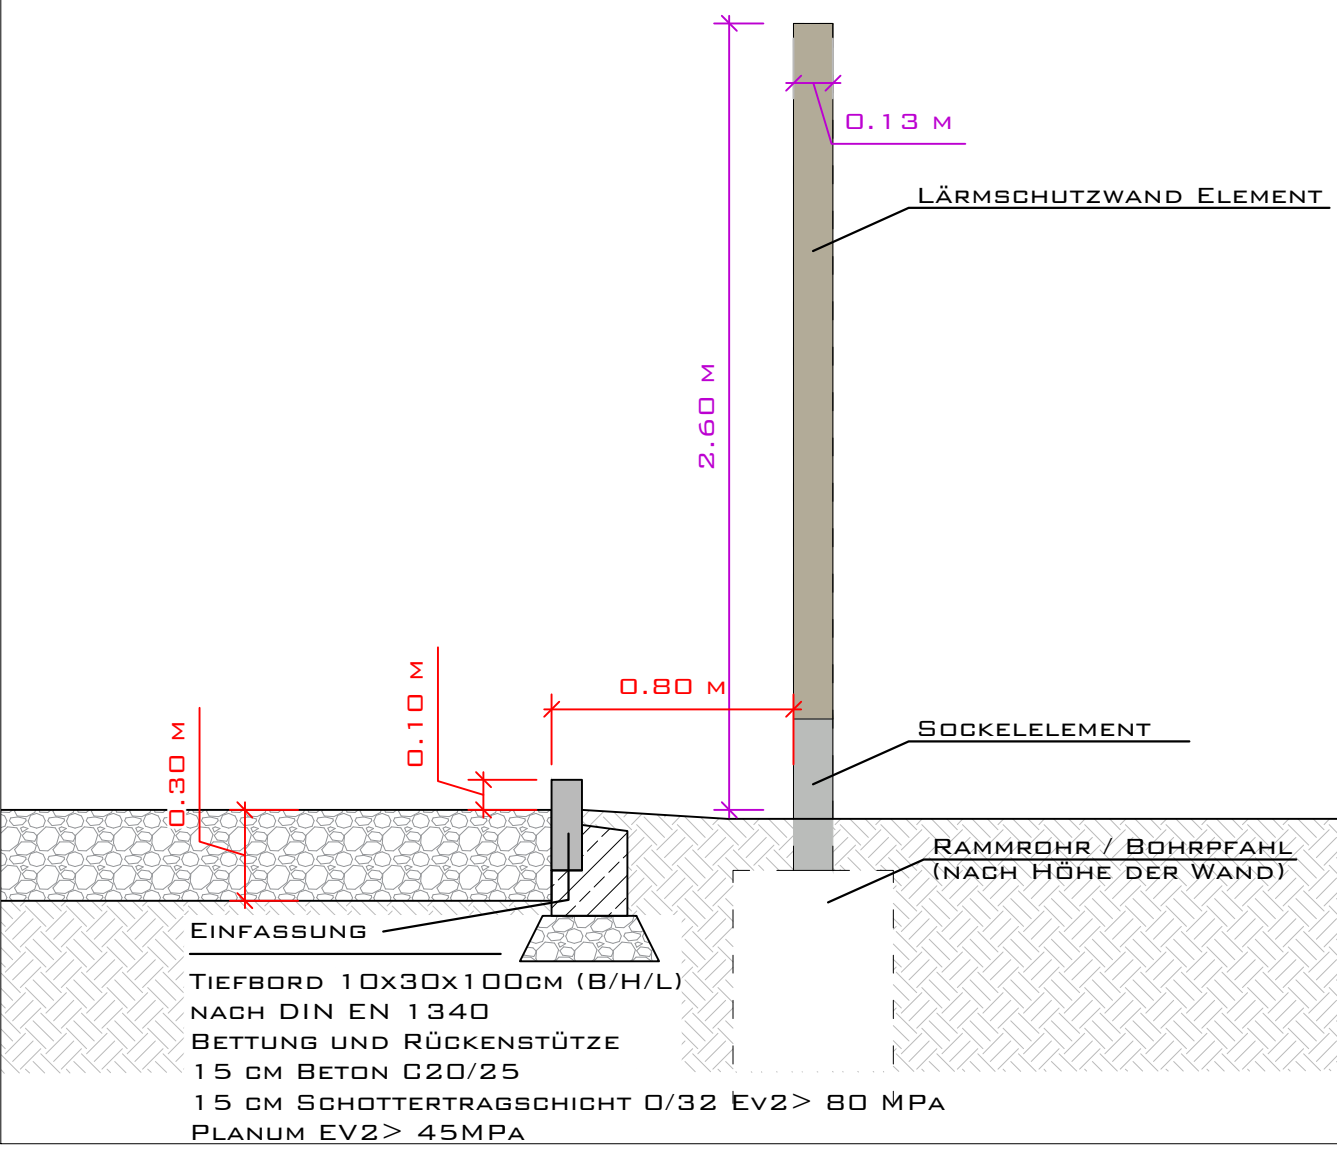


Legende

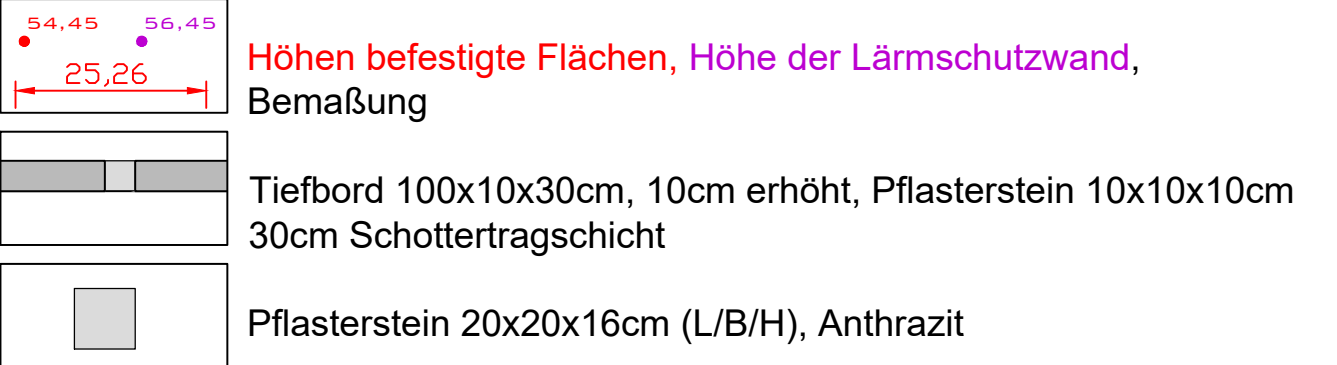

A	30.04.2026	WA	Maße und Höhen angepasst, Muldenstein ergänzt
Index	Datum	Bearb.	Index-Notiz

AUSFÜHRUNGSPLANUNG

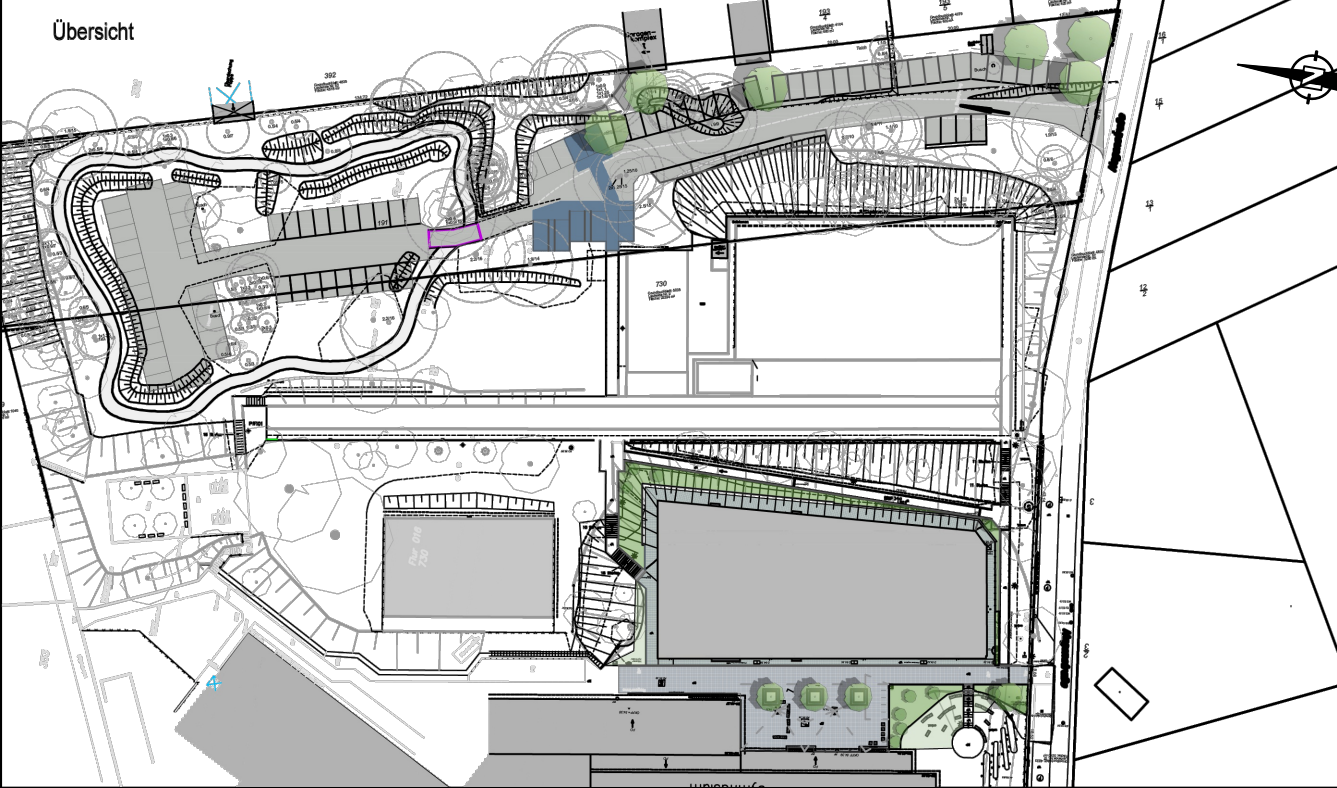

Bauherr Stadt Werder (Havel) Eisenbahnstraße 13-14 14542 Werder (Havel)	Bauvorhaben Erweiterung Ernst-Haeckel-Gymnasium Neubau Aula und Klassenräume Kesselgrundstraße 62-68 14542 Werder (Havel)
--	---

Generalplaner PST Planung Bauleitung Projektsteuerung GmbH Eisenbahnstraße 26 14542 Werder (Havel)	
--	--

Darstellungsart Schnitt	Höhe ± 0.00 +54.45 DHHN2016	Lageplangrundlage ÖbVI Stein v. 04.05.2020
Plan-Typ Ausführungsplan	Bearb./Prüfer Wa. / Sieg	Planformat 590 x 594
Plan-Inhalt Parkplatz	Projekt-Nr. PST 20025	Plandatum 05.10.2022
		Maßstab 1:10/ 25
		Index WER_EHG_FLA_540_SC_01_A