




SCHNITT A-A', PARKPLATZ-GRUNDSTÜCK ¹⁹³/₄
 GARAGENKOMPLEX; 2,60M HOHE LÄRMSCHUTZWAND

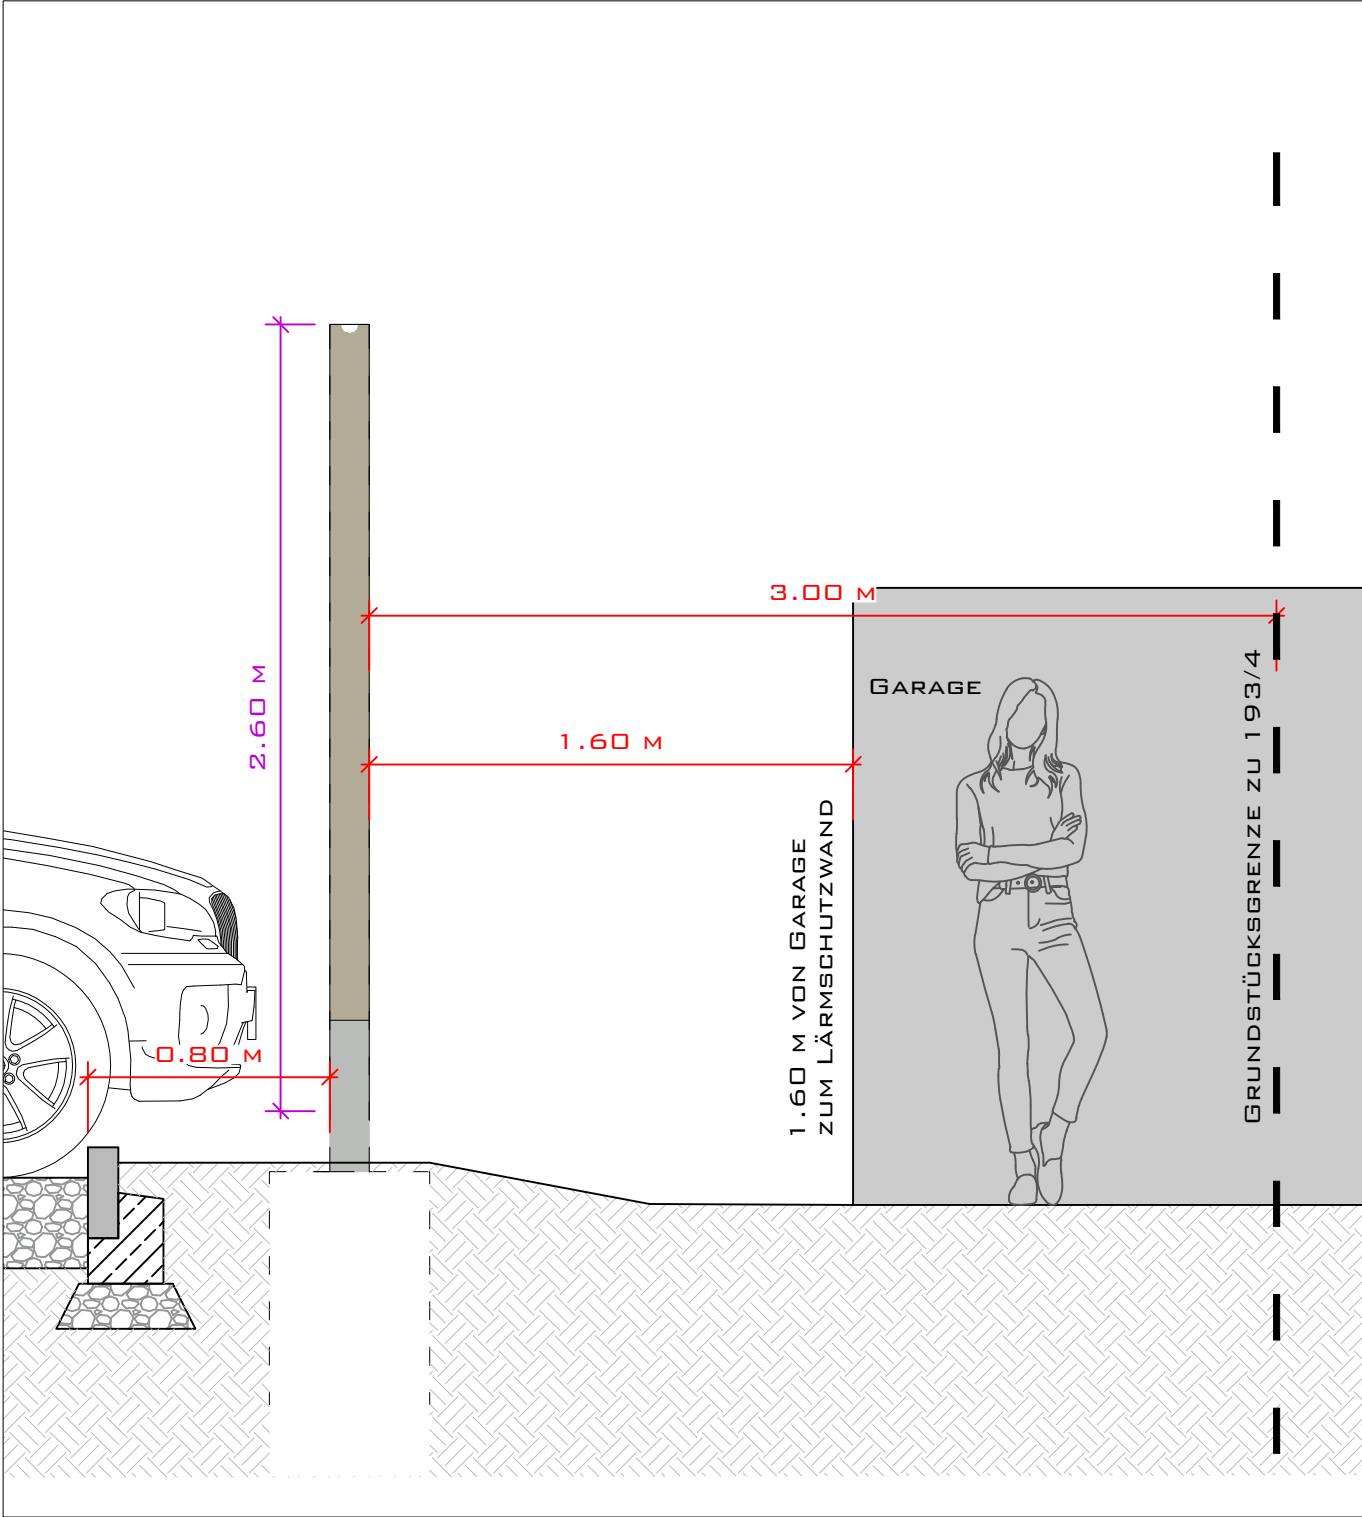


SCHNITT B-B', PARKPLATZ-GRUNDSTÜCK ¹⁹³/₄ IM BEREICH
 DER KIEFERN; 2,60M HOHE LÄRMSCHUTZWAND

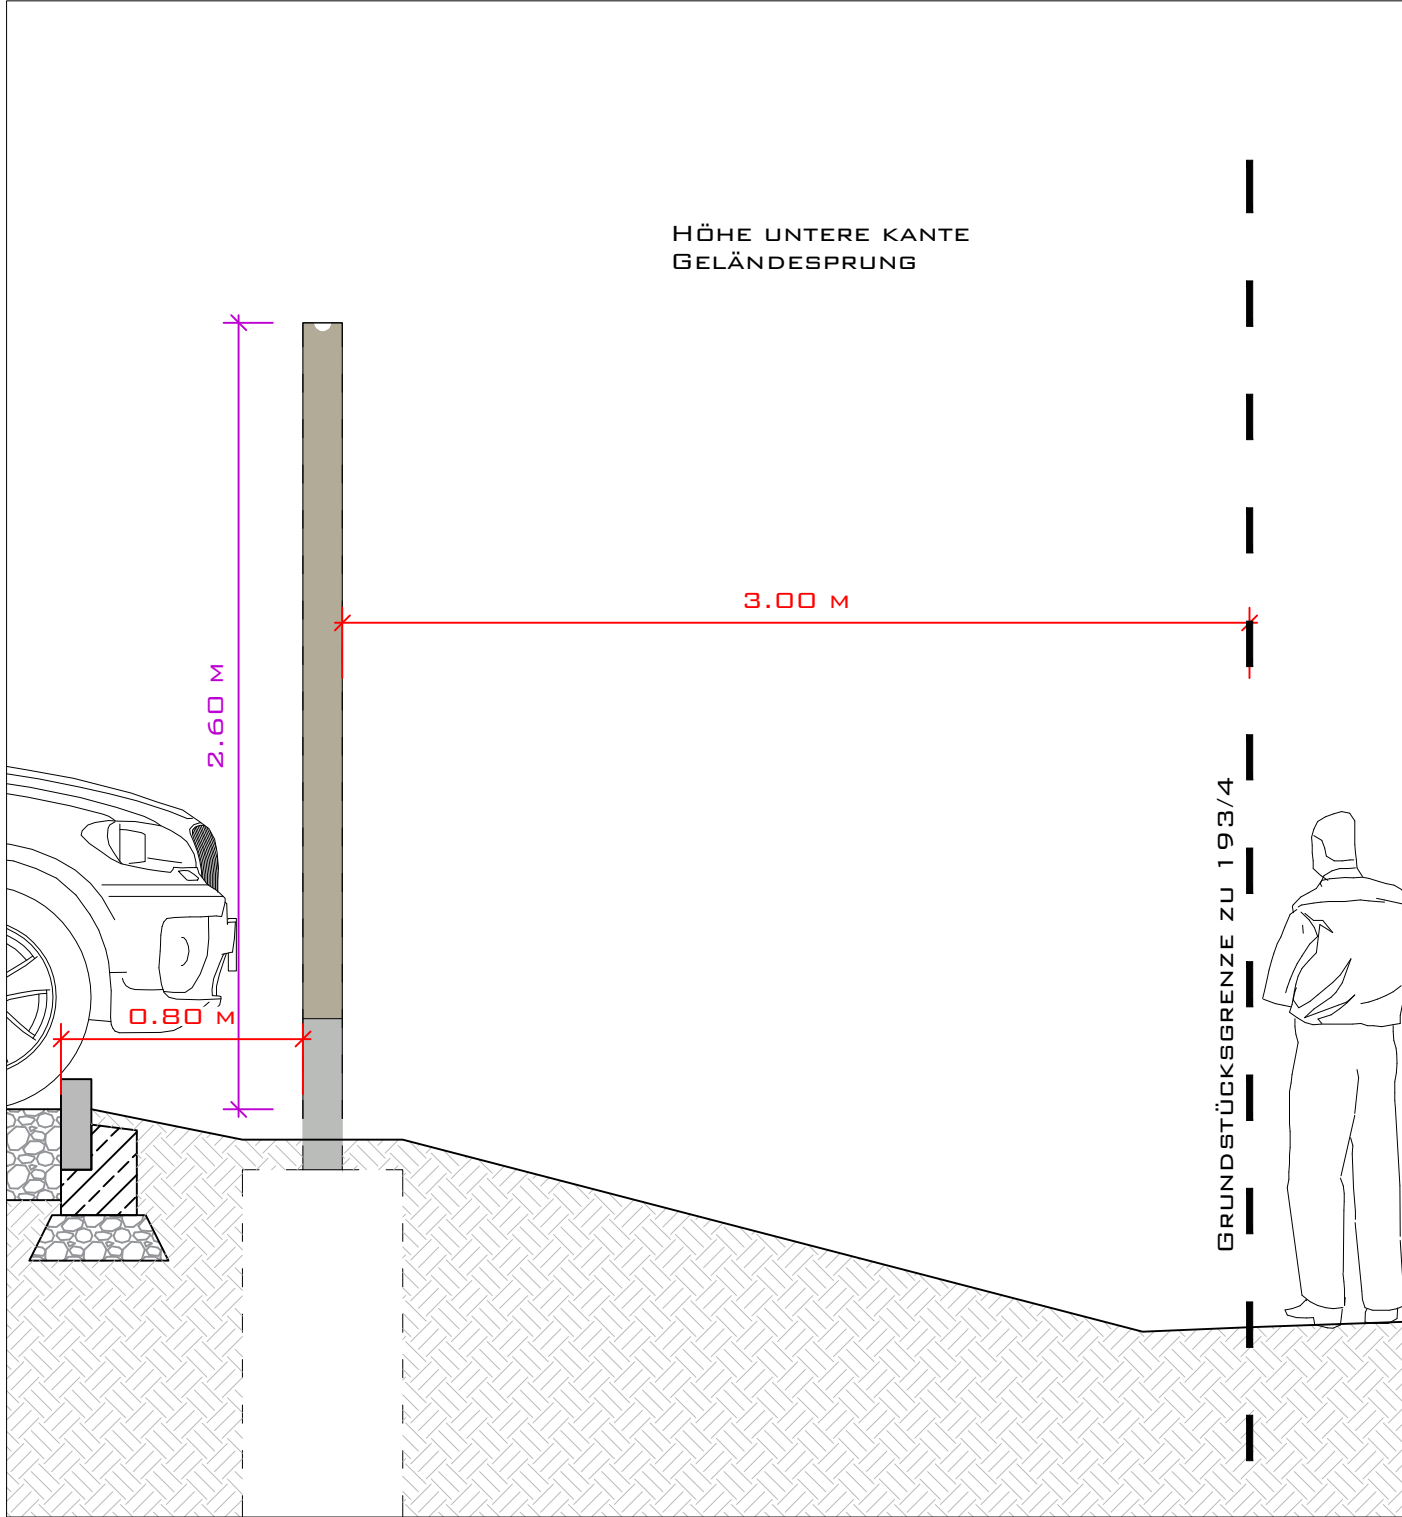


SCHNITT C-C', PARKPLATZ-GRUNDSTÜCK ¹⁹³/₅;
 2,00M HOHE LÄRMSCHUTZWAND

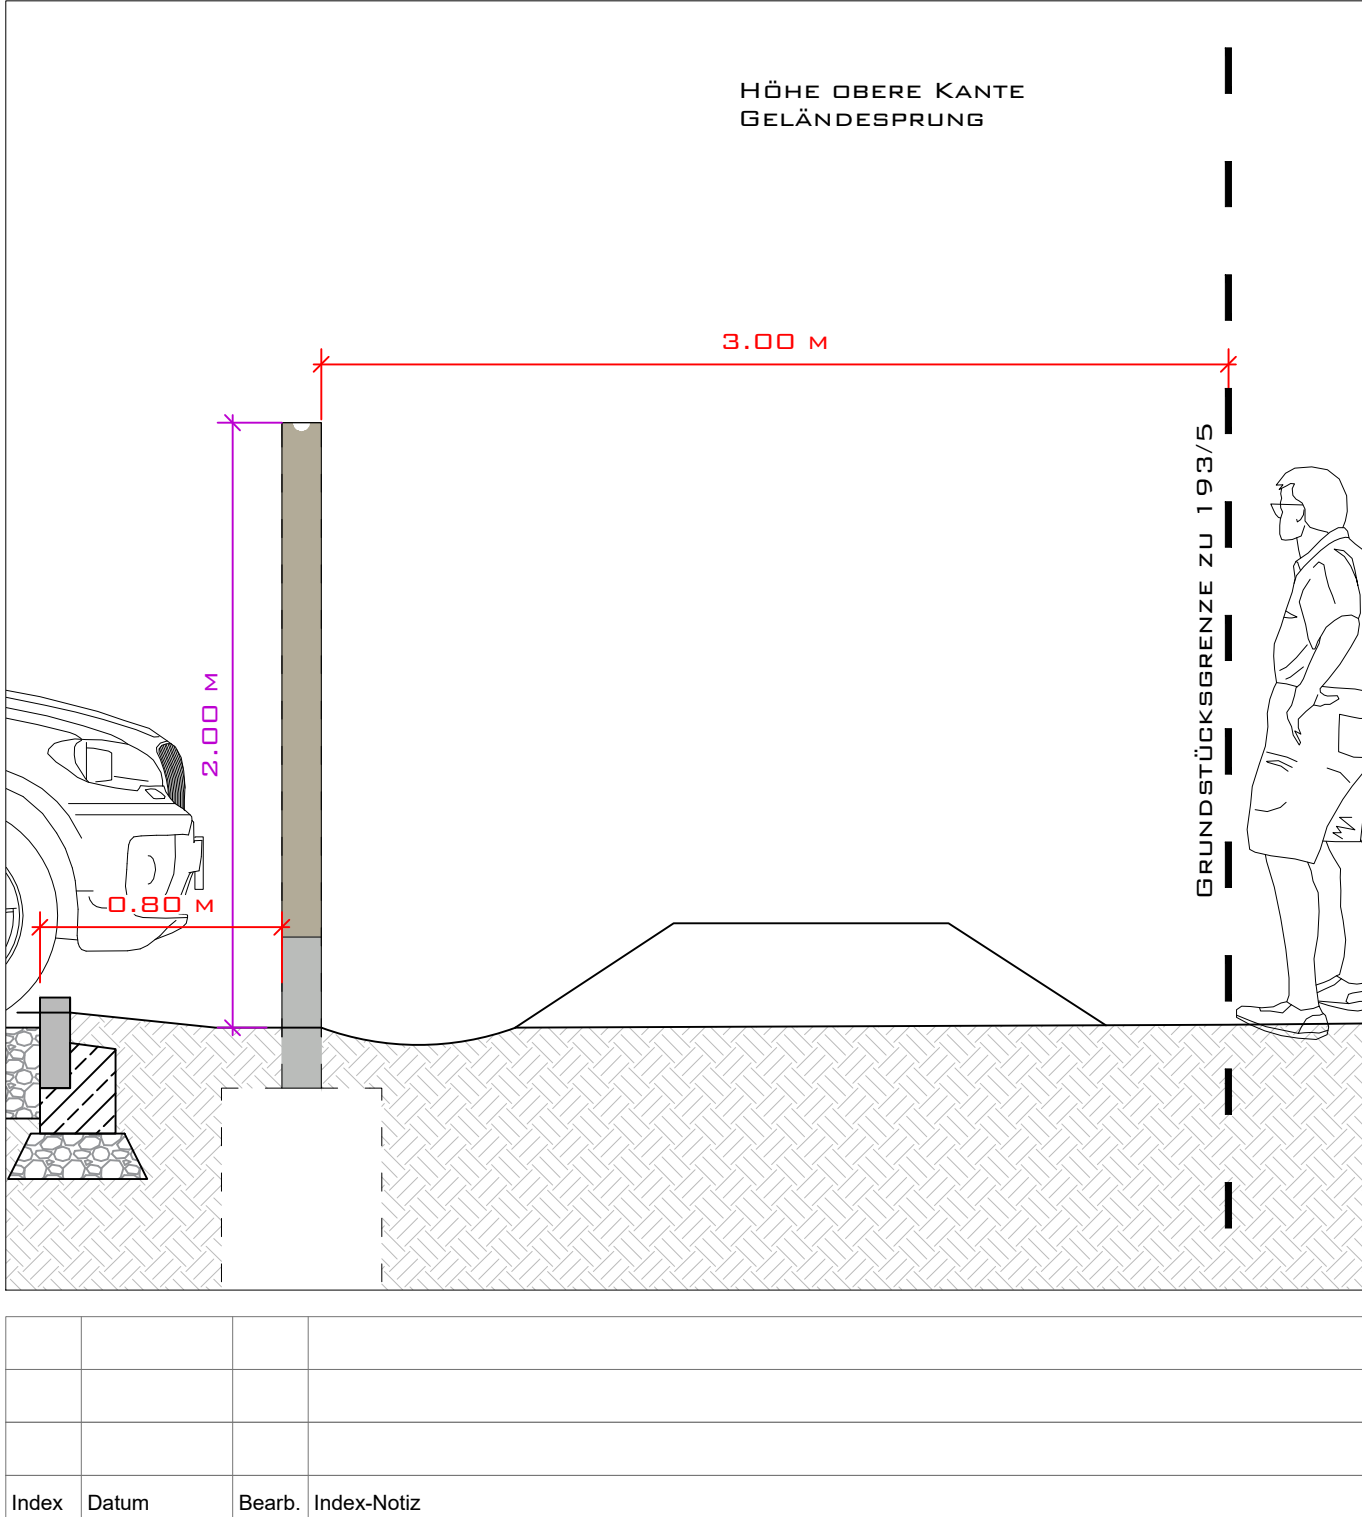

SCHNITT D-D' - PARKPLATZ-GRUNDSTÜCK 489; 1,80M HOHE LÄRMSCHUTZWAND

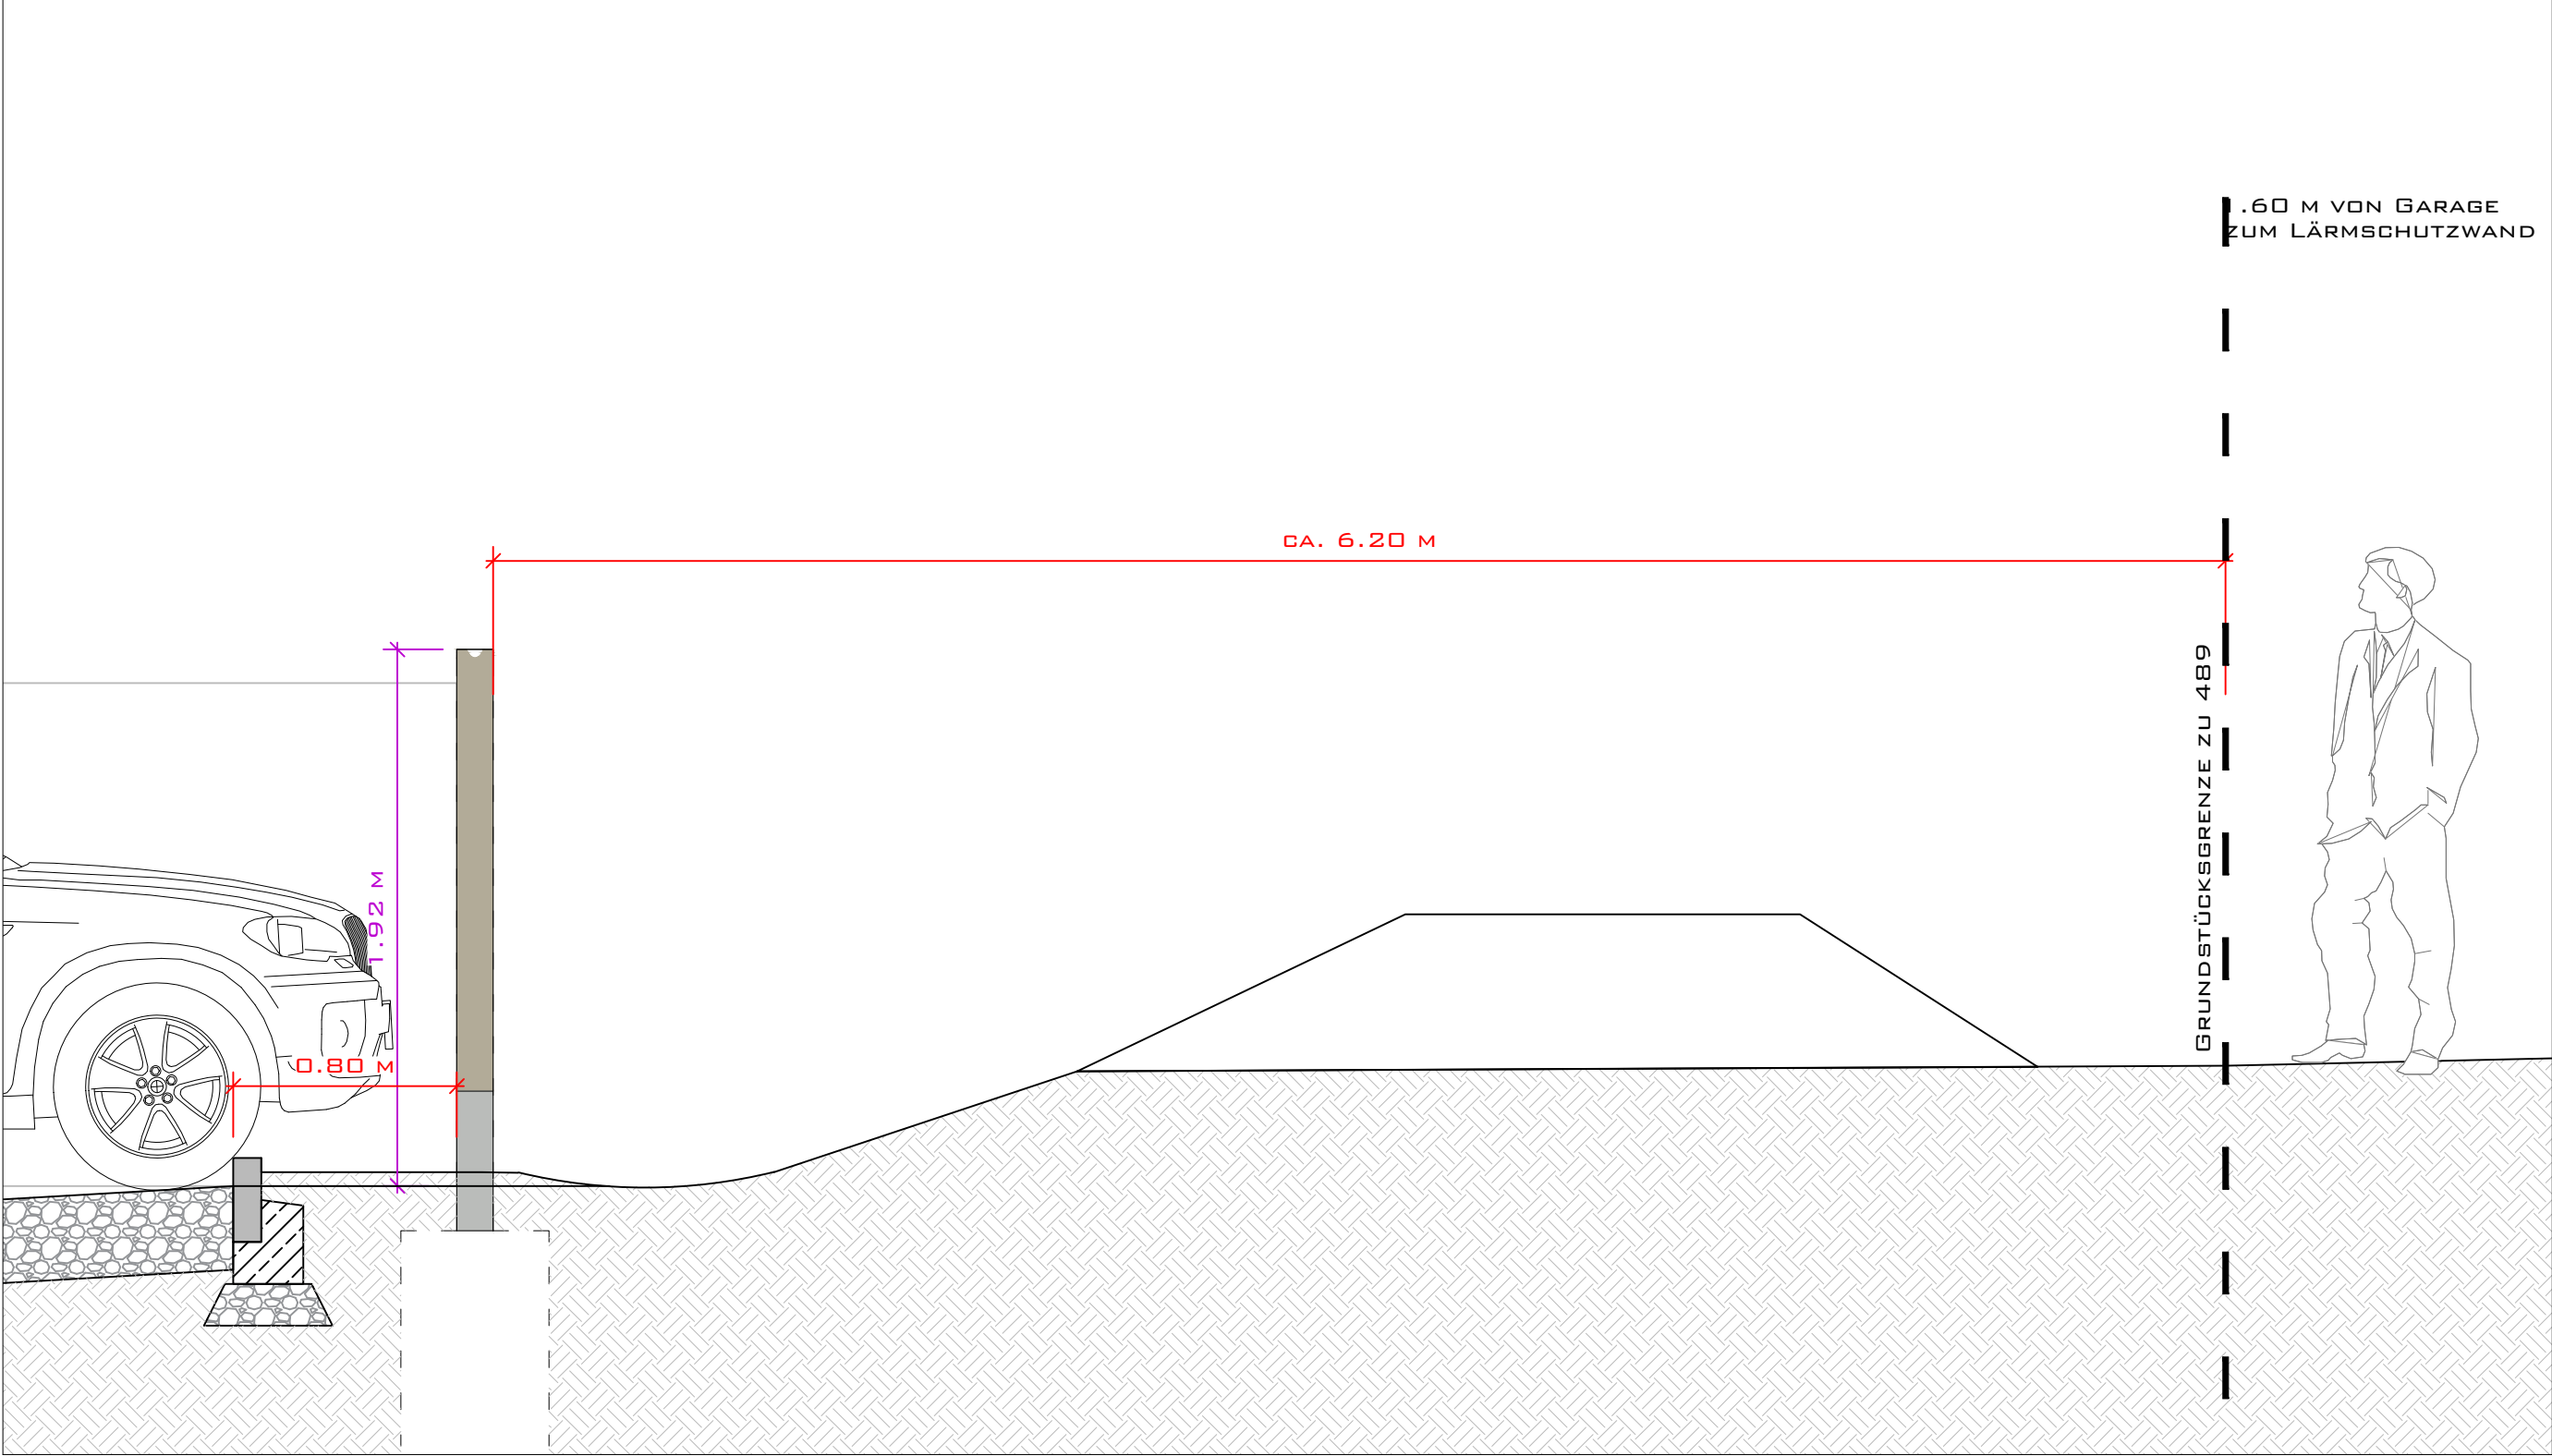

AUSFÜHRUNGSPLANUNG

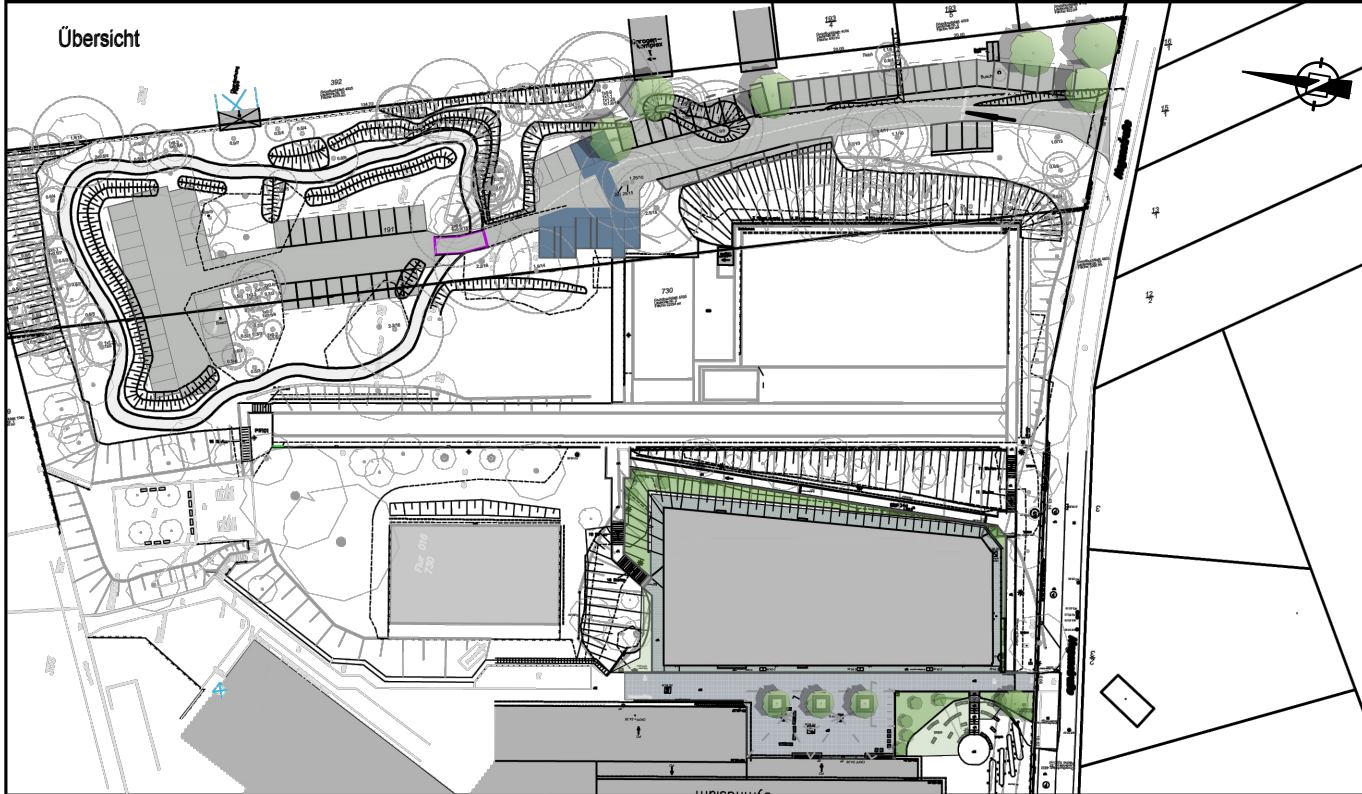

Bauherr Stadt Werder (Havel) Eisenbahnstraße 13-14 14542 Werder (Havel)		Bauvorhaben Erweiterung Ernst-Haeckel-Gymnasium Neubau Aula und Klassenräume Kesselgrundstraße 62-68 14542 Werder (Havel)		
Generalplaner PST Planung Bauleitung Projektsteuerung GmbH Eisenbahnstraße 26 14542 Werder (Havel)				
Darstellungsart Schnitt		Höhe ± 0,00 +54.45 DHHN2016		Lageplangrundlage ÖbVI Stein v. 04.05.2020
Plan-Typ Ausführungsplan	Bearb./Prüfer Wa. / Sieg	Planformat 590 x 465	Plandatum 13.11.2022	Maßstab 1:25
Plan-Inhalt Lärmschutzwände Parkplatz - Ansicht von Osten	Projekt-Nr. PST 20025	Plan-Nr. WER_EHG_FLA_542_SC_01	Index _	