




Schnitt V-V'

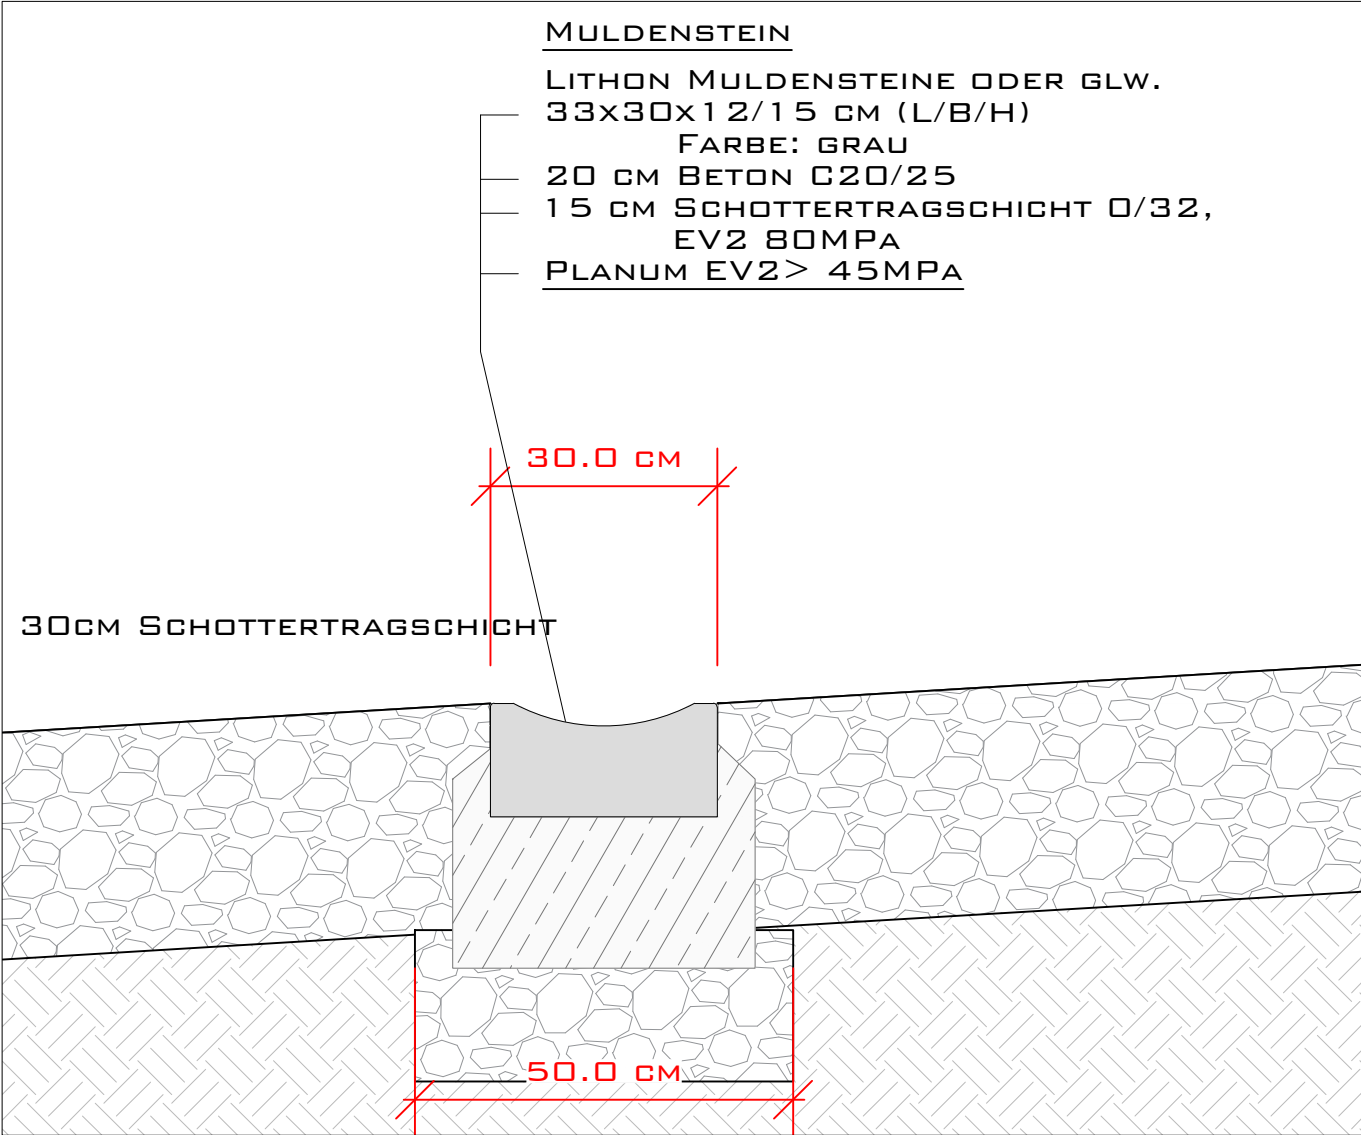


Schnitt T-T'

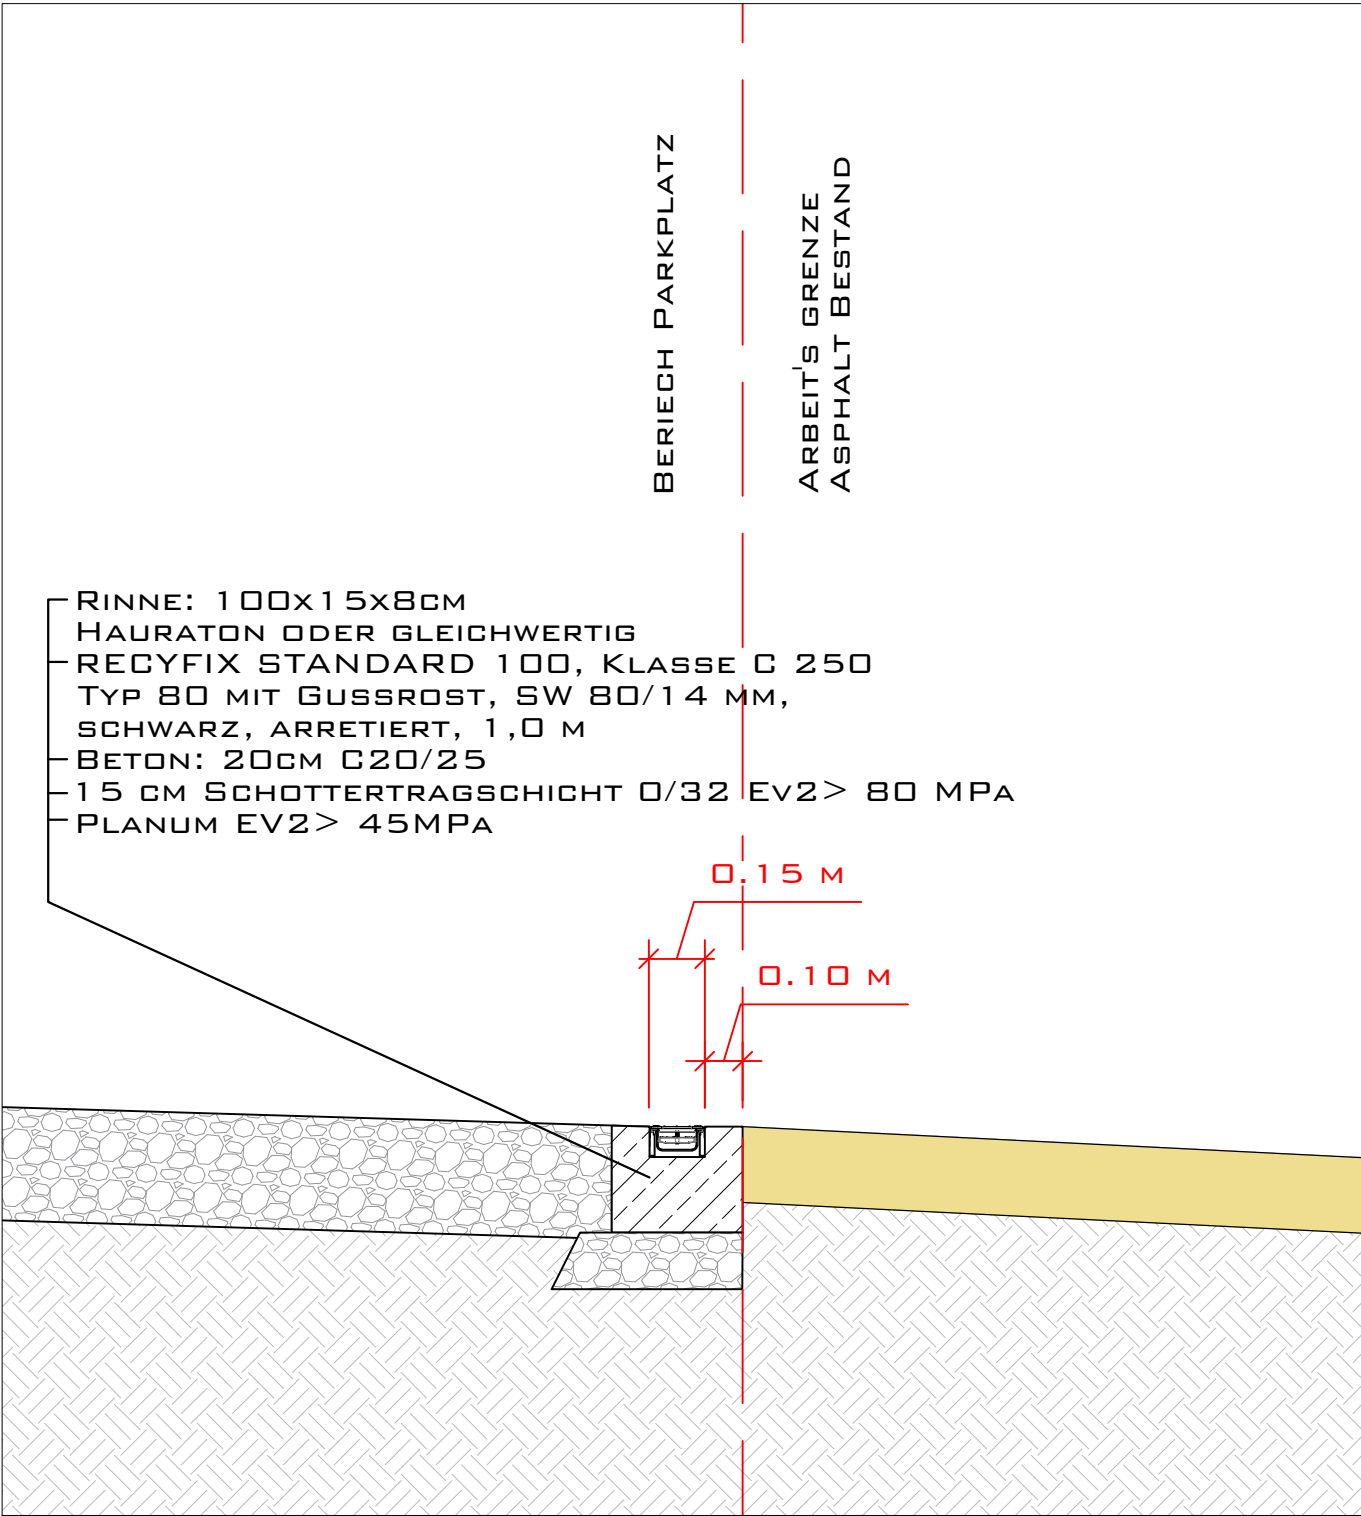

DRAUFSICHT IM BEREICH VON SCHNITT T-T'

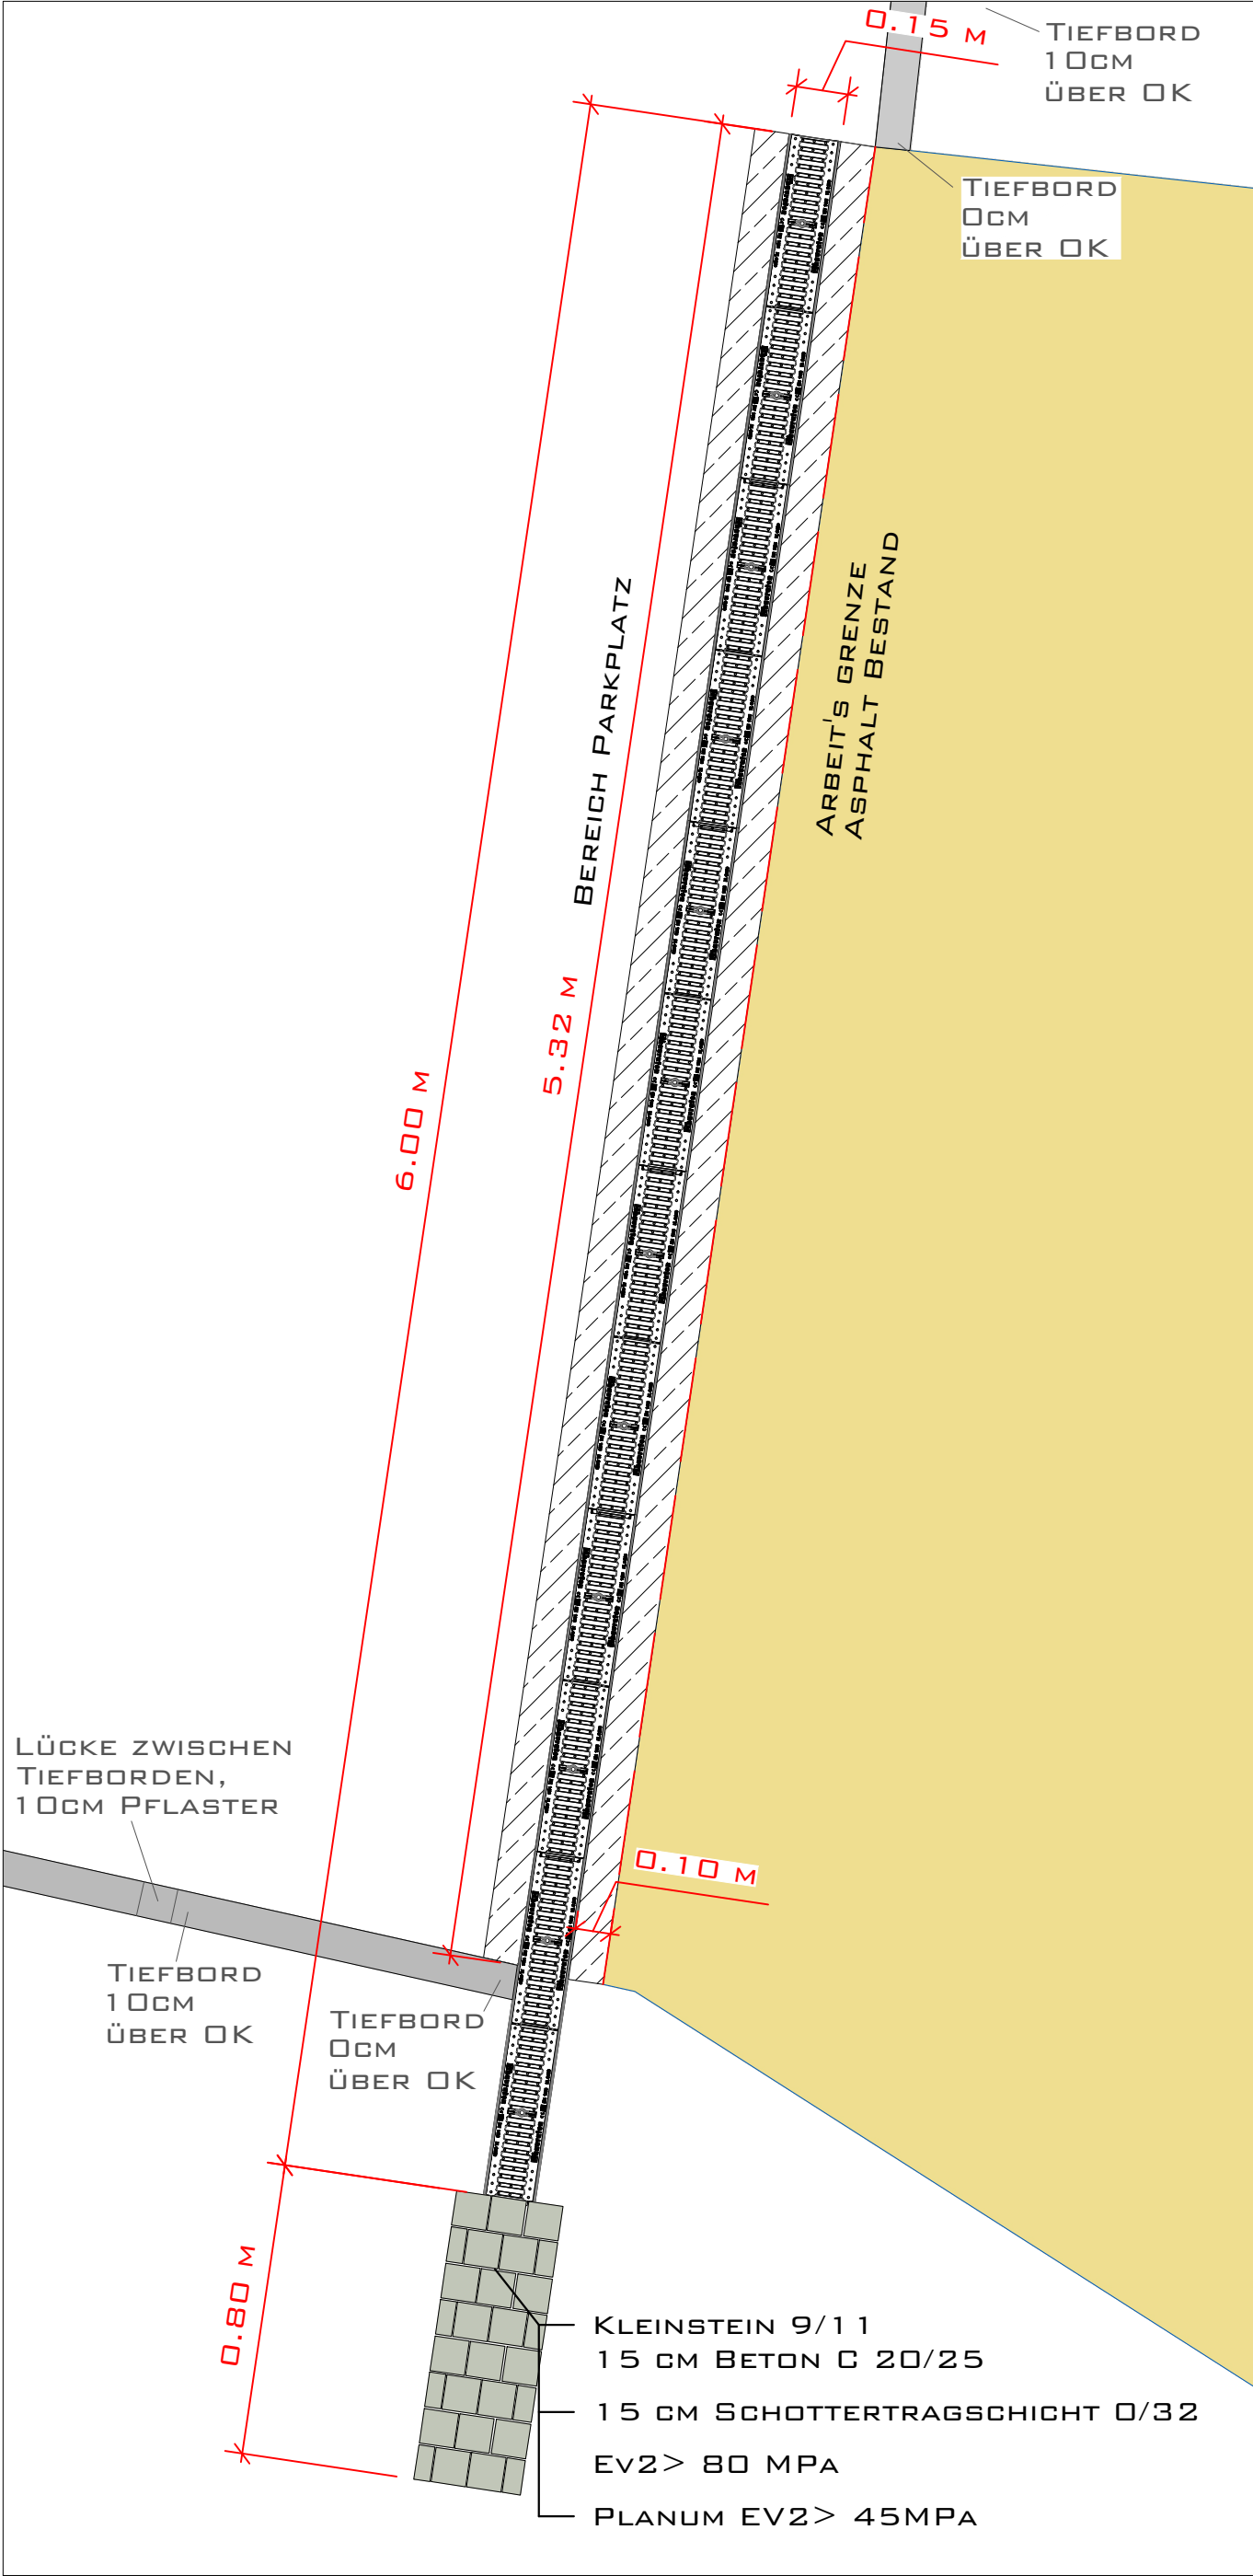


Legende

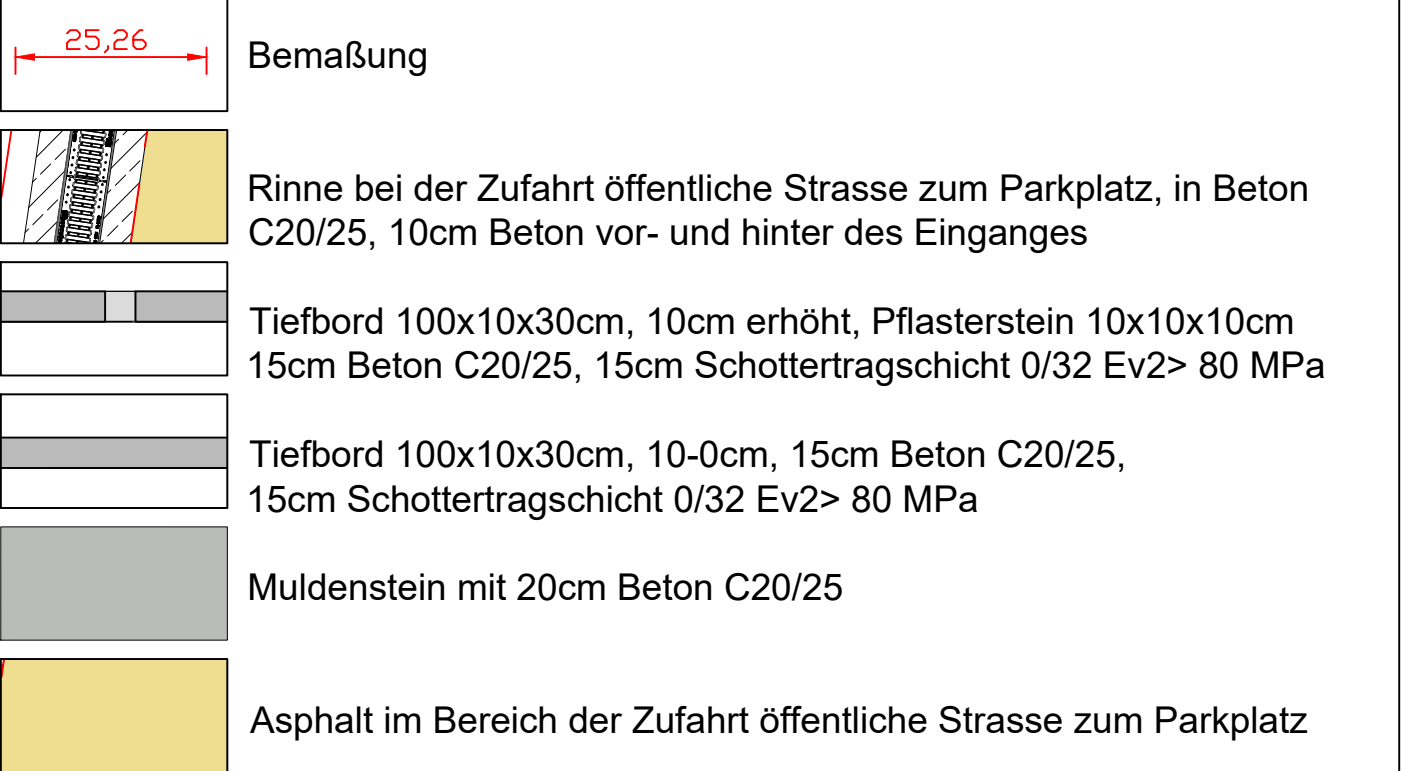

Index	Datum	Bearb.	Index-Notiz		

AUSFÜHRUNGSPLANUNG

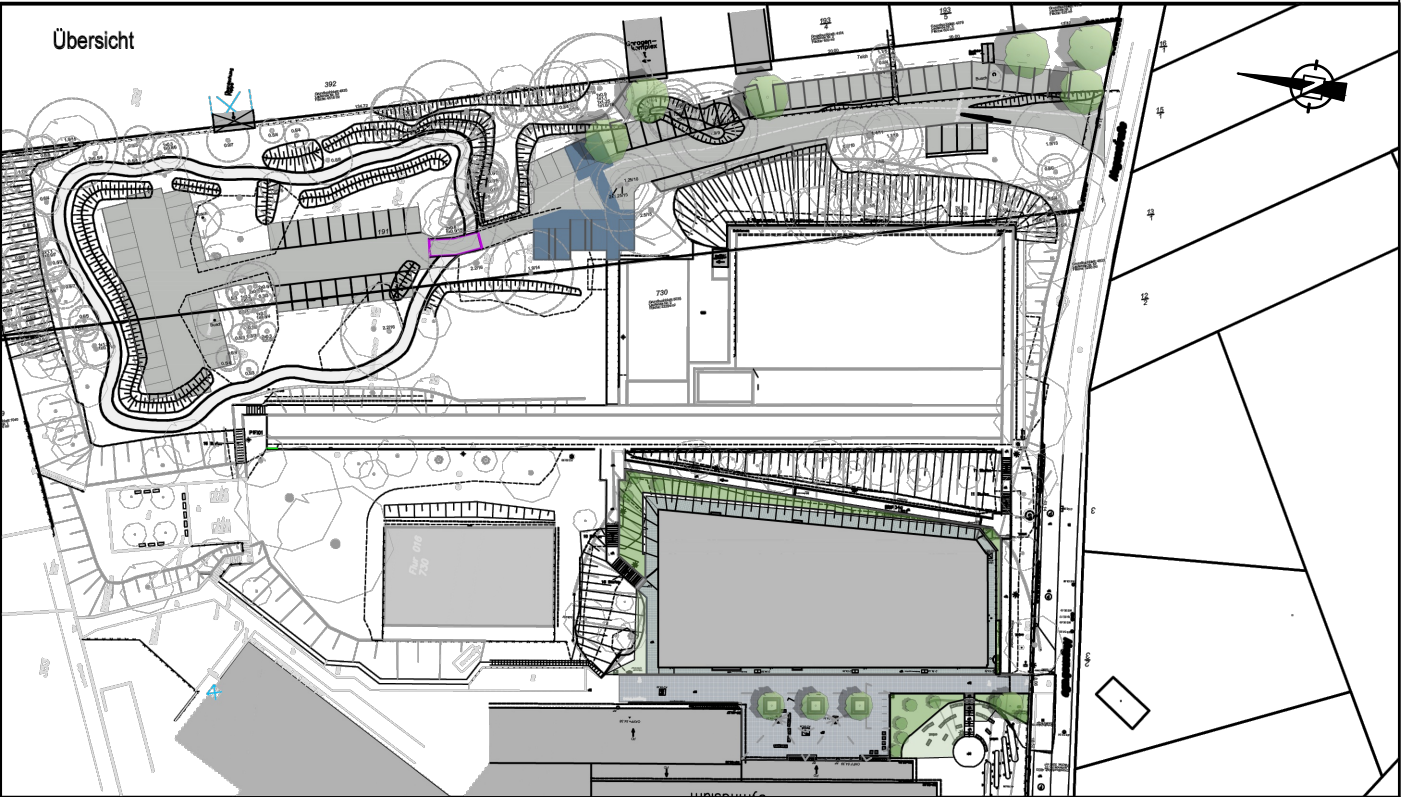

Bauherr Stadt Werder (Havel) Eisenbahnstraße 13-14 14542 Werder (Havel)		Bauvorhaben Erweiterung Ernst-Haeckel-Gymnasium Neubau Aula und Klassenräume Kesselgrundstraße 62-68 14542 Werder (Havel)		
Generalplaner PST Planung Bauleitung Projektsteuerung GmbH Eisenbahnstraße 26 14542 Werder (Havel)		 		
Darstellungsart Schnitt		Höhe ± 0,00 +54.45 DHHN2016	Lageplangrundlage ÖbVI Stein v. 04.05.2020	
Plan-Typ Ausführungsplan	Bearb./Prüfer Wa. / Sieg	Planformat 590 x 400	Plandatum 18.03.2026	Maßstab 1:50/10
Plan-Inhalt Rinnen Einfahrt zum Parkplatz	Projekt-Nr. PST 20025	Plan-Nr. WER_EHG_FLA_544_SC	Index _-	