


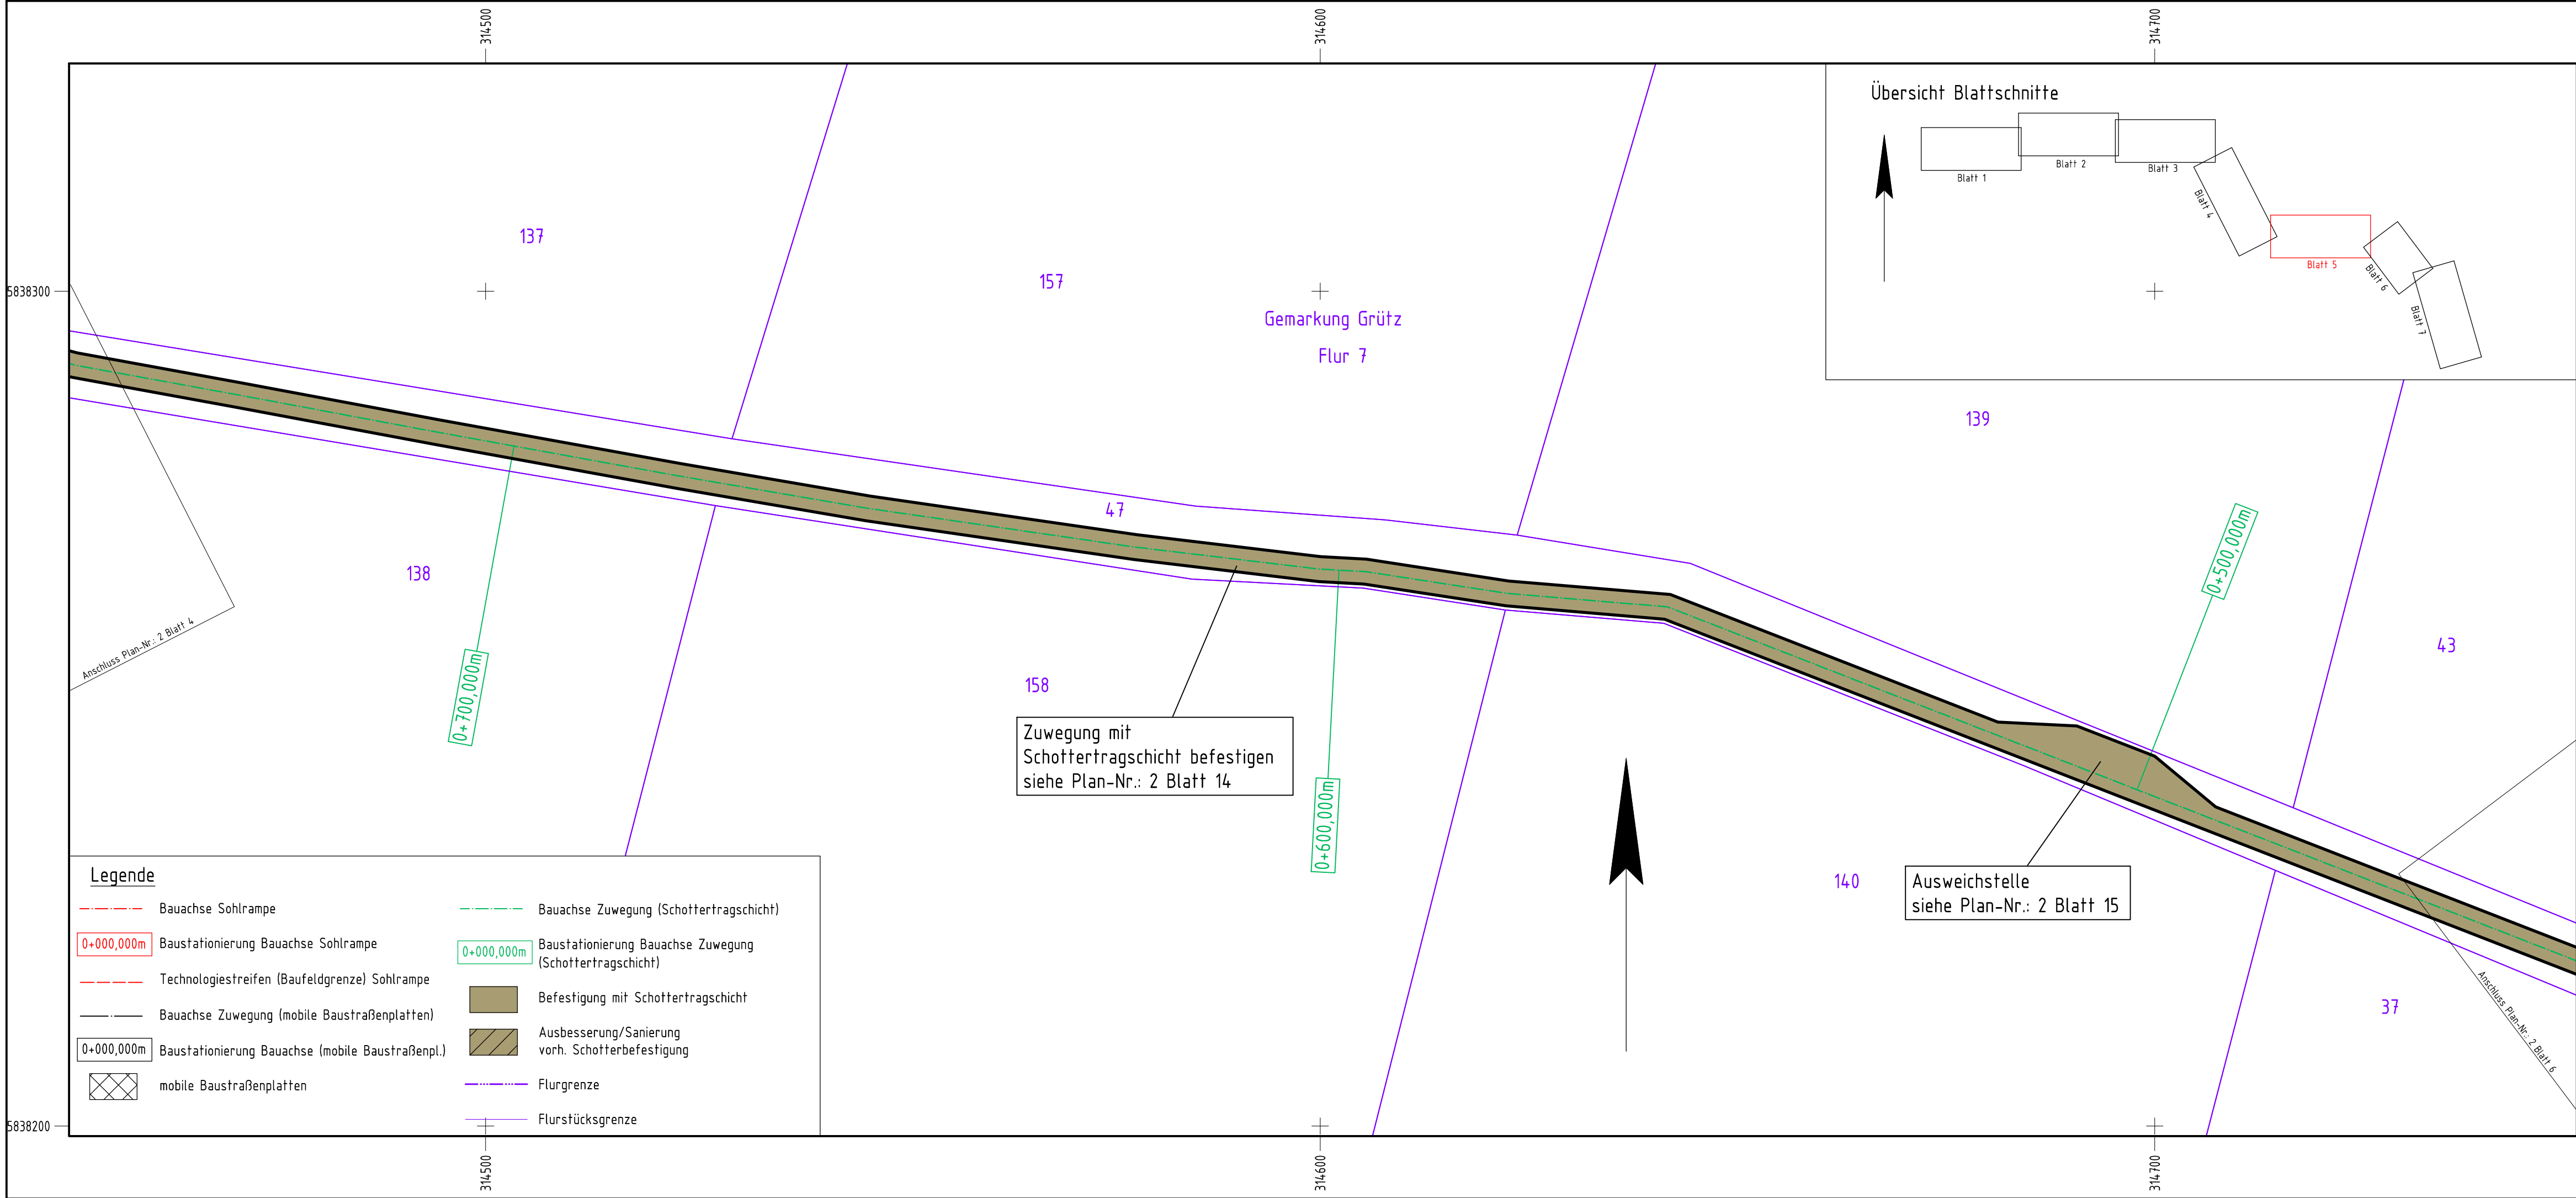

0 5 10 15 20 25 50 75 [m]
Maßstab 1:500

Bemerkungen

- "© GeoBasis-DE/LGB, dl-de/by-2-0"

Index:	Änderungen bzw. Ergänzungen / zugehörige Pläne:	Datum:	Name:
Zur Ausführung freigegeben:		Raum für Genehmigungsvermerke:	
Ort, Datum		Unterschrift, Funktion	
Raum für Vermerke der ausführenden Firma:			
Die Übereinstimmung mit der Ausführung wird bestätigt:			
Datum		Unterschrift, Funktionsbez.	
Auftraggeber:		Naturschutzbund Deutschland e.V. NABU-Projektbüro "Untere Havelniederung" Ferdinand-Lassalle-Straße 10 14712 Rathenow	
Auftragnehmer:	Name	Datum	Unterschrift
bearbeitet			
gezeichnet			
geprüft			
Lagebezug:	ETRS'89	Naturschutzgroßprojekt "Untere Havelniederung"	
Höhenbezug:	DHHN2016 (HS170)	zw. Pritzerbe und Gnevsdorf – Maßnahmenkomplex 6	
Landkreis:	Havelland	Sohlschwelle Grützer Vorfluter	
Gemeinde:	Stadt Rathenow	Lageplan Zuwegung, Blatt 5	
Bestätigt:		Leistungsphase: Ausschreibungsunterlage	
Stand:	06/2026	Maßstab:	1:500
Plan-Nr.:	2	Blatt:	5

84,1 cm x 29,7 cm