


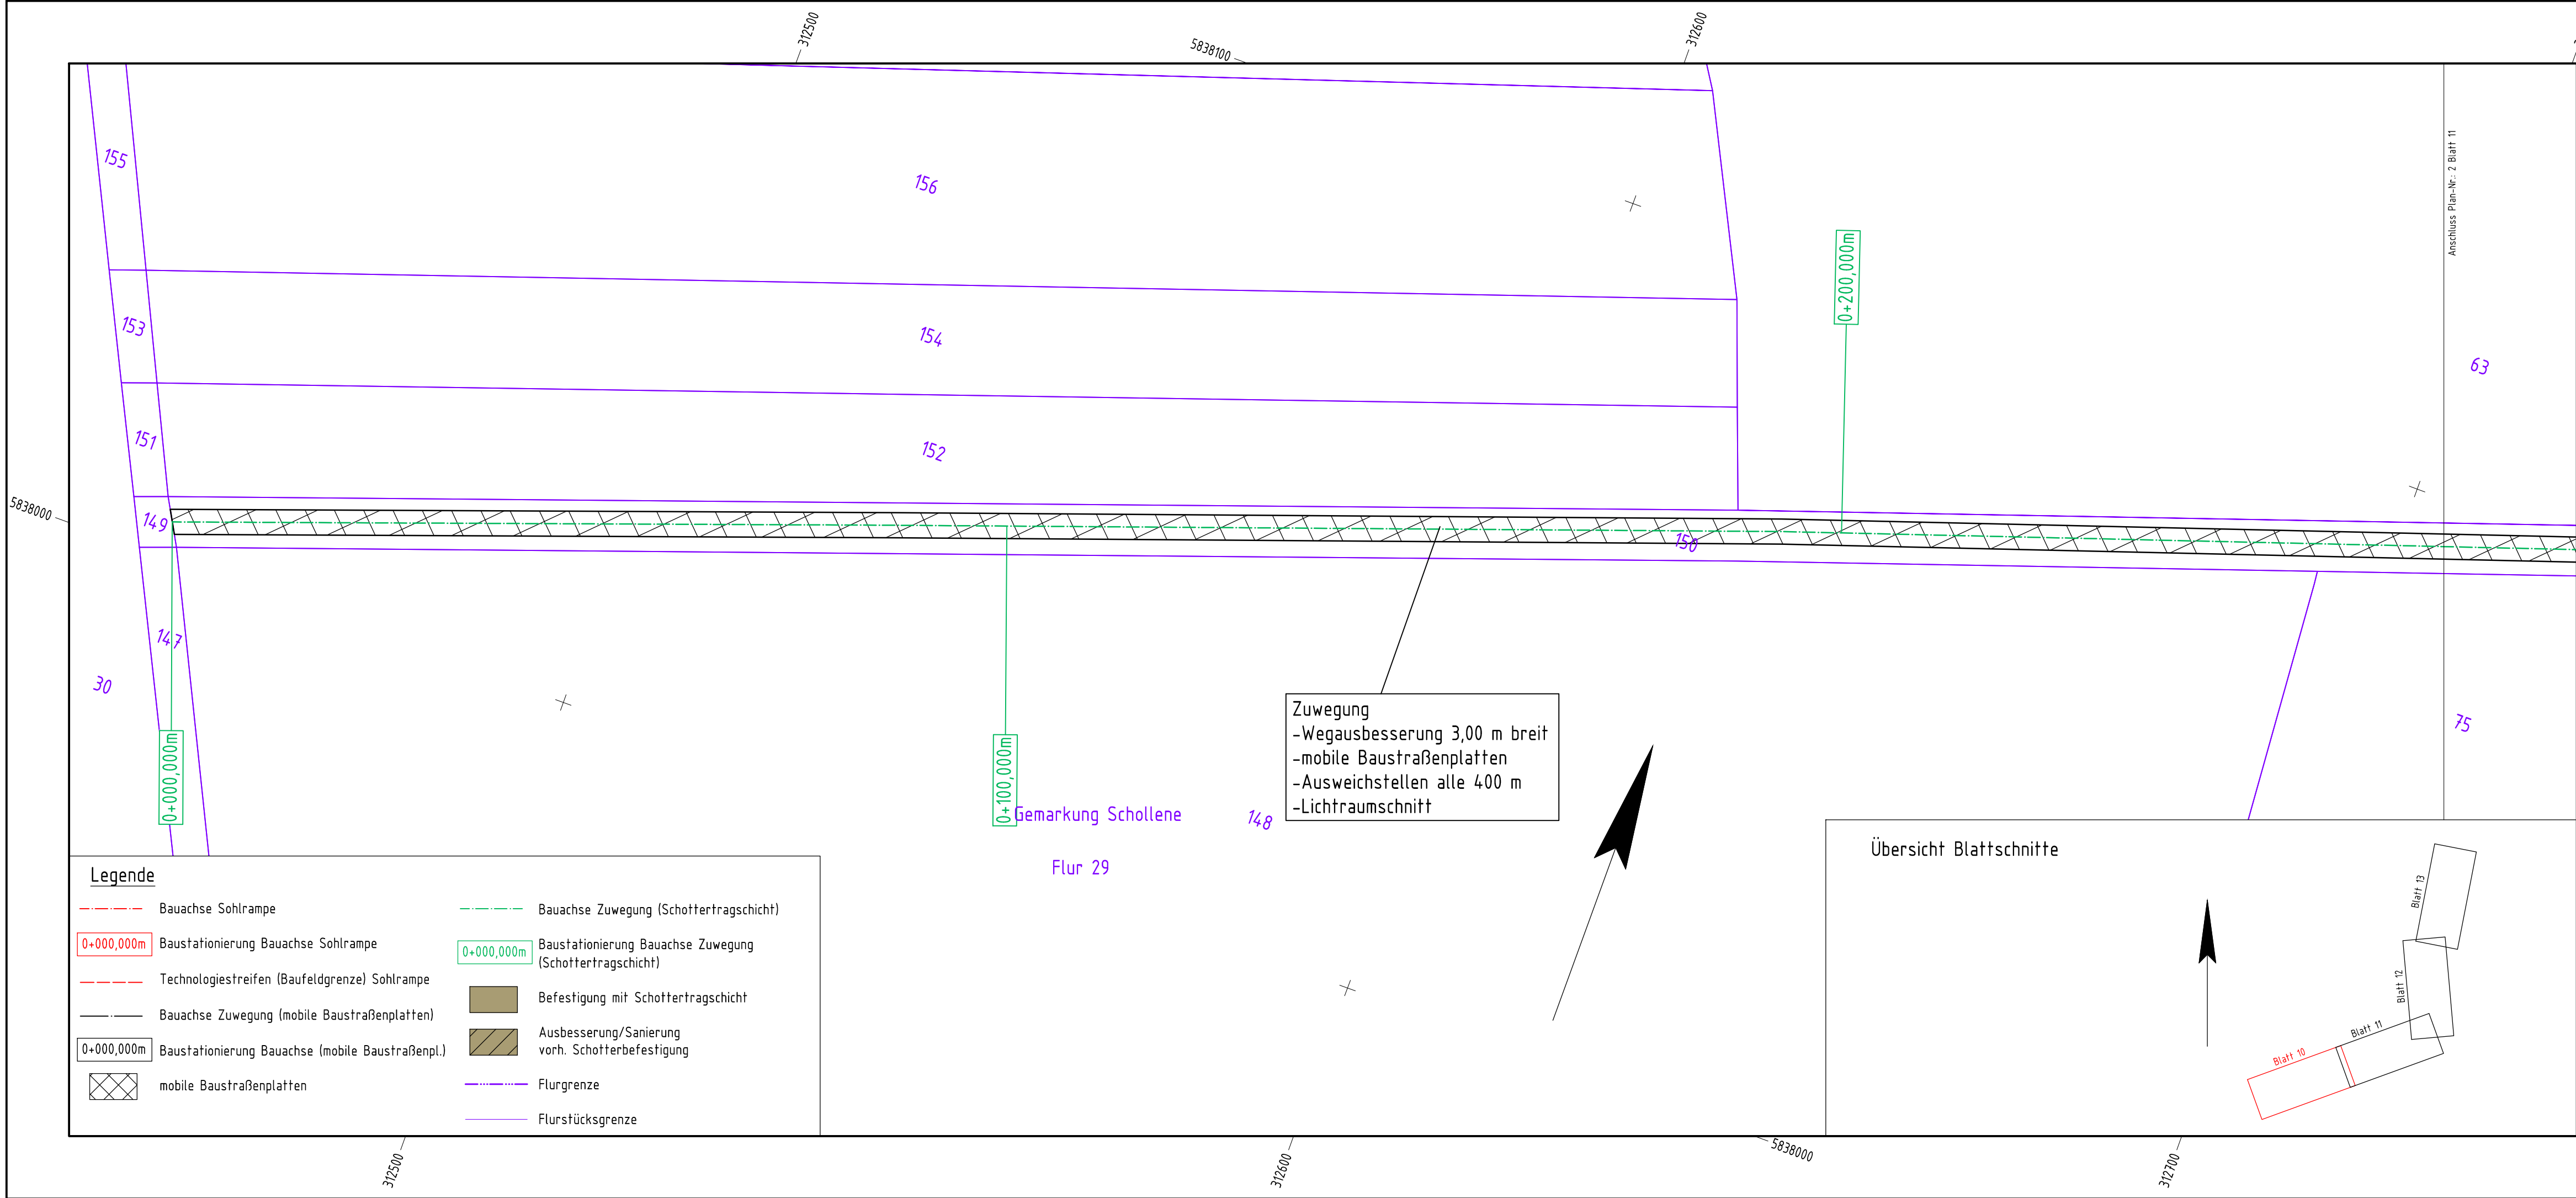

05

10

15

20

25

50

75

Maßstab 1:500

Bemerkungen

- "© GeoBasis-DE/LGB, dl-de/by-2-0"

Index:

Änderungen bzw. Ergänzungen / zugehörige Pläne:

Datum:

Name:

Zur Ausführung freigegeben:

Raum für Genehmigungsvermerke:

Ort, Datum

Unterschrift, Funktion

Raum für Vermerke der ausführenden Firma:

Die Übereinstimmung mit der Ausführung wird bestätigt:

Datum

Unterschrift, Funktionsbez.

Auftraggeber:

Naturschutzbund Deutschland e.V.
NABU-Projektbüro
"Untere Havelniederung"
Ferdinand-Lassalle-Straße 10
14712 Rathenow

Auftragnehmer:

Name

Datum

Unterschrift

bearbeitet

gezeichnet

geprüft

Lagebezug: ETRS'89

Höhenbezug: DHH2016 (HS170)

Landkreis: Havelland

Gemeinde: Stadt Rathenow

Naturschutzgroßprojekt "Untere Havelniederung"
zw. Pritzerbe und Gnevsdorf – Maßnahmenkomplex 6
Sohlschwelle Grützer Vorfluter
Lageplan Zuwegung, Blatt 10

Bestätigt:

Leistungsphase: Ausschreibungsunterlage

Stand: 06/2026

Maßstab: 1:500

Plan-Nr.: 2

Blatt: 10

T:\Projekte\0503-33-23 Sohlschwelle Grützer Vorfluter\05 Ausführungslage\CAD\Zeichnungen\Grunderwerb\Zuwegung_AP_Grunderwerbsplan.dwg

84,1 cm x 29,7 cm