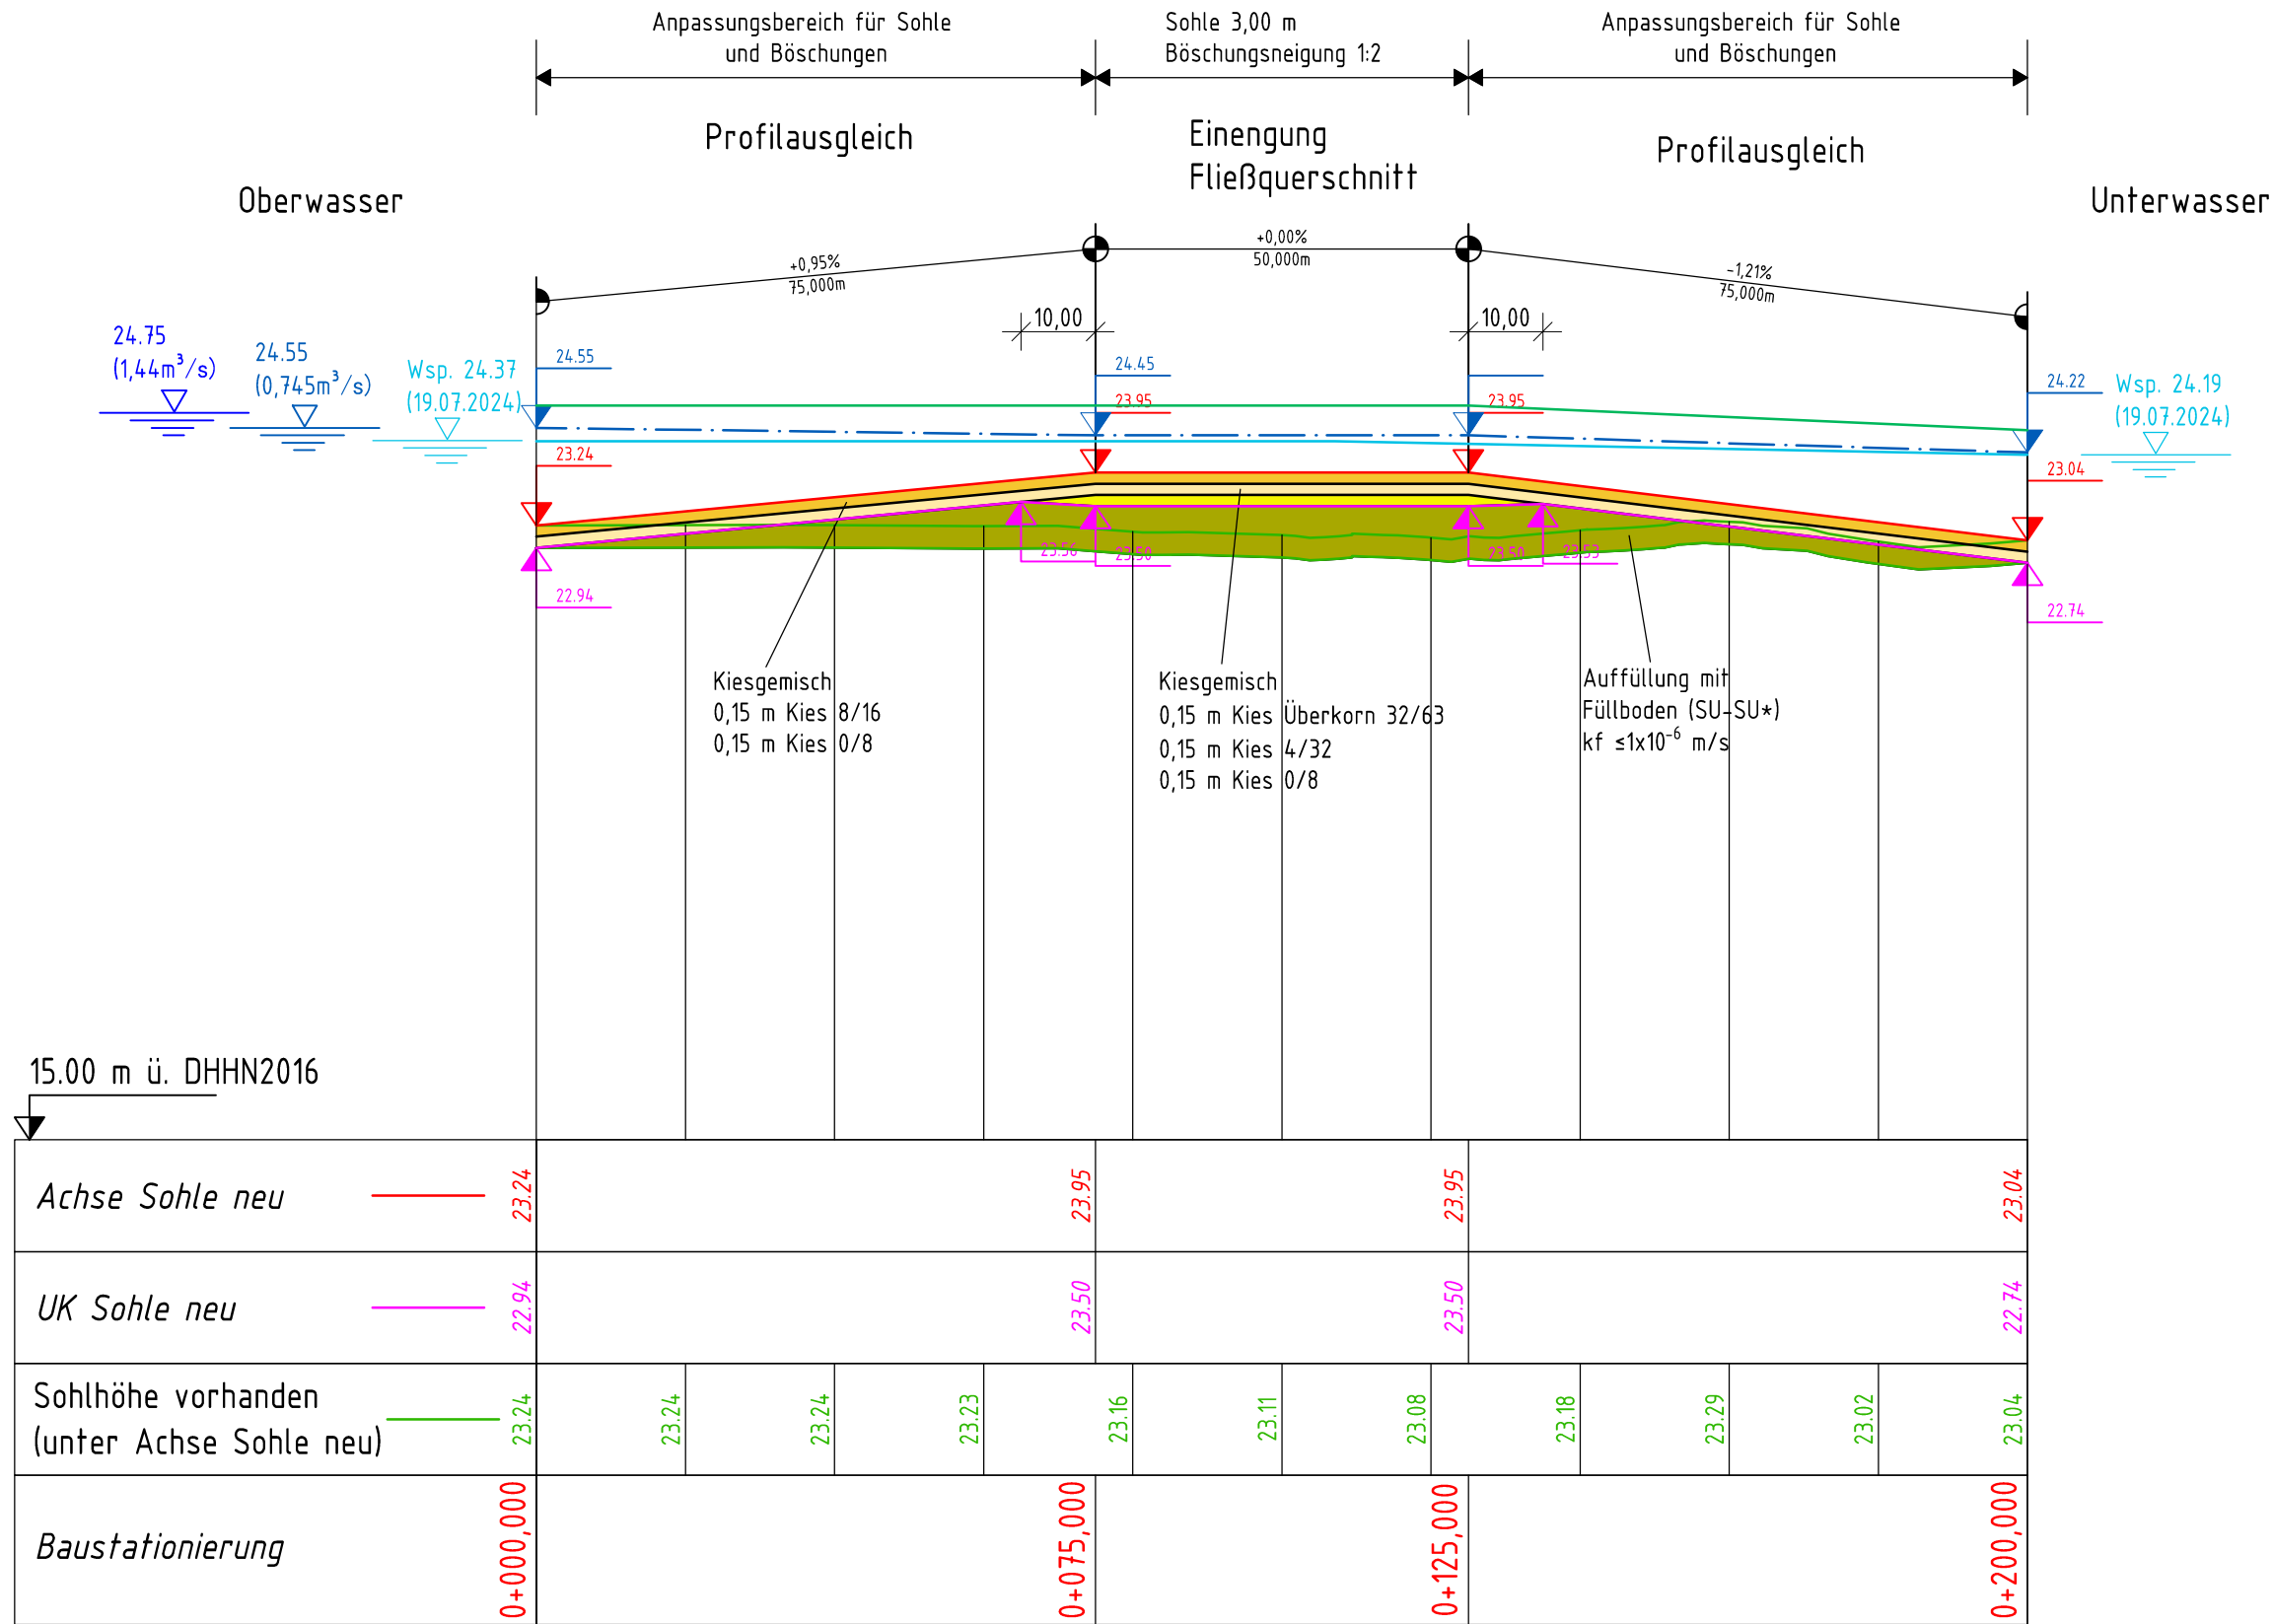


Bemerkungen

- Längsschnitt aus Lageplan und Geländemodell entwickelt

Index:	Änderungen bzw. Ergänzungen / zugehörige Pläne:	Datum:	Name:
Zur Ausführung freigegeben:			
Ort, Datum		Unterschrift, Funktion	
Raum für Vermerke der ausführenden Firma:			
Die Übereinstimmung mit der Ausführung wird bestätigt:			
Datum		Unterschrift, Funktionsbez.	
Auftraggeber: Naturschutzbund Deutschland e.V. NABU-Projektbüro "Untere Havelniederung" Ferdinand-Lassalle-Straße 10 14712 Rathenow			
Auftragnehmer:			
bearbeitet			
gezeichnet			
geprüft			
Lagebezug:		Naturschutzgroßprojekt "Untere Havelniederung" zw. Pritzerbe und Gnevsdorf – Maßnahmenkomplex 6	
Höhenbezug: DHHN2016 (HS170)		Sohlschwelle Grützer Vorfluter	
Landkreis: Havelland		Längsschnitt Sohlrampe	
Gemeinde: Stadt Rathenow		Leistungsphase: Ausschreibungsunterlage	
Bestätigt:		Stand: 06/2026	
		Maßstab: 1:1000/1:100	
		Plan-Nr.: 4	
		Blatt: 2	