


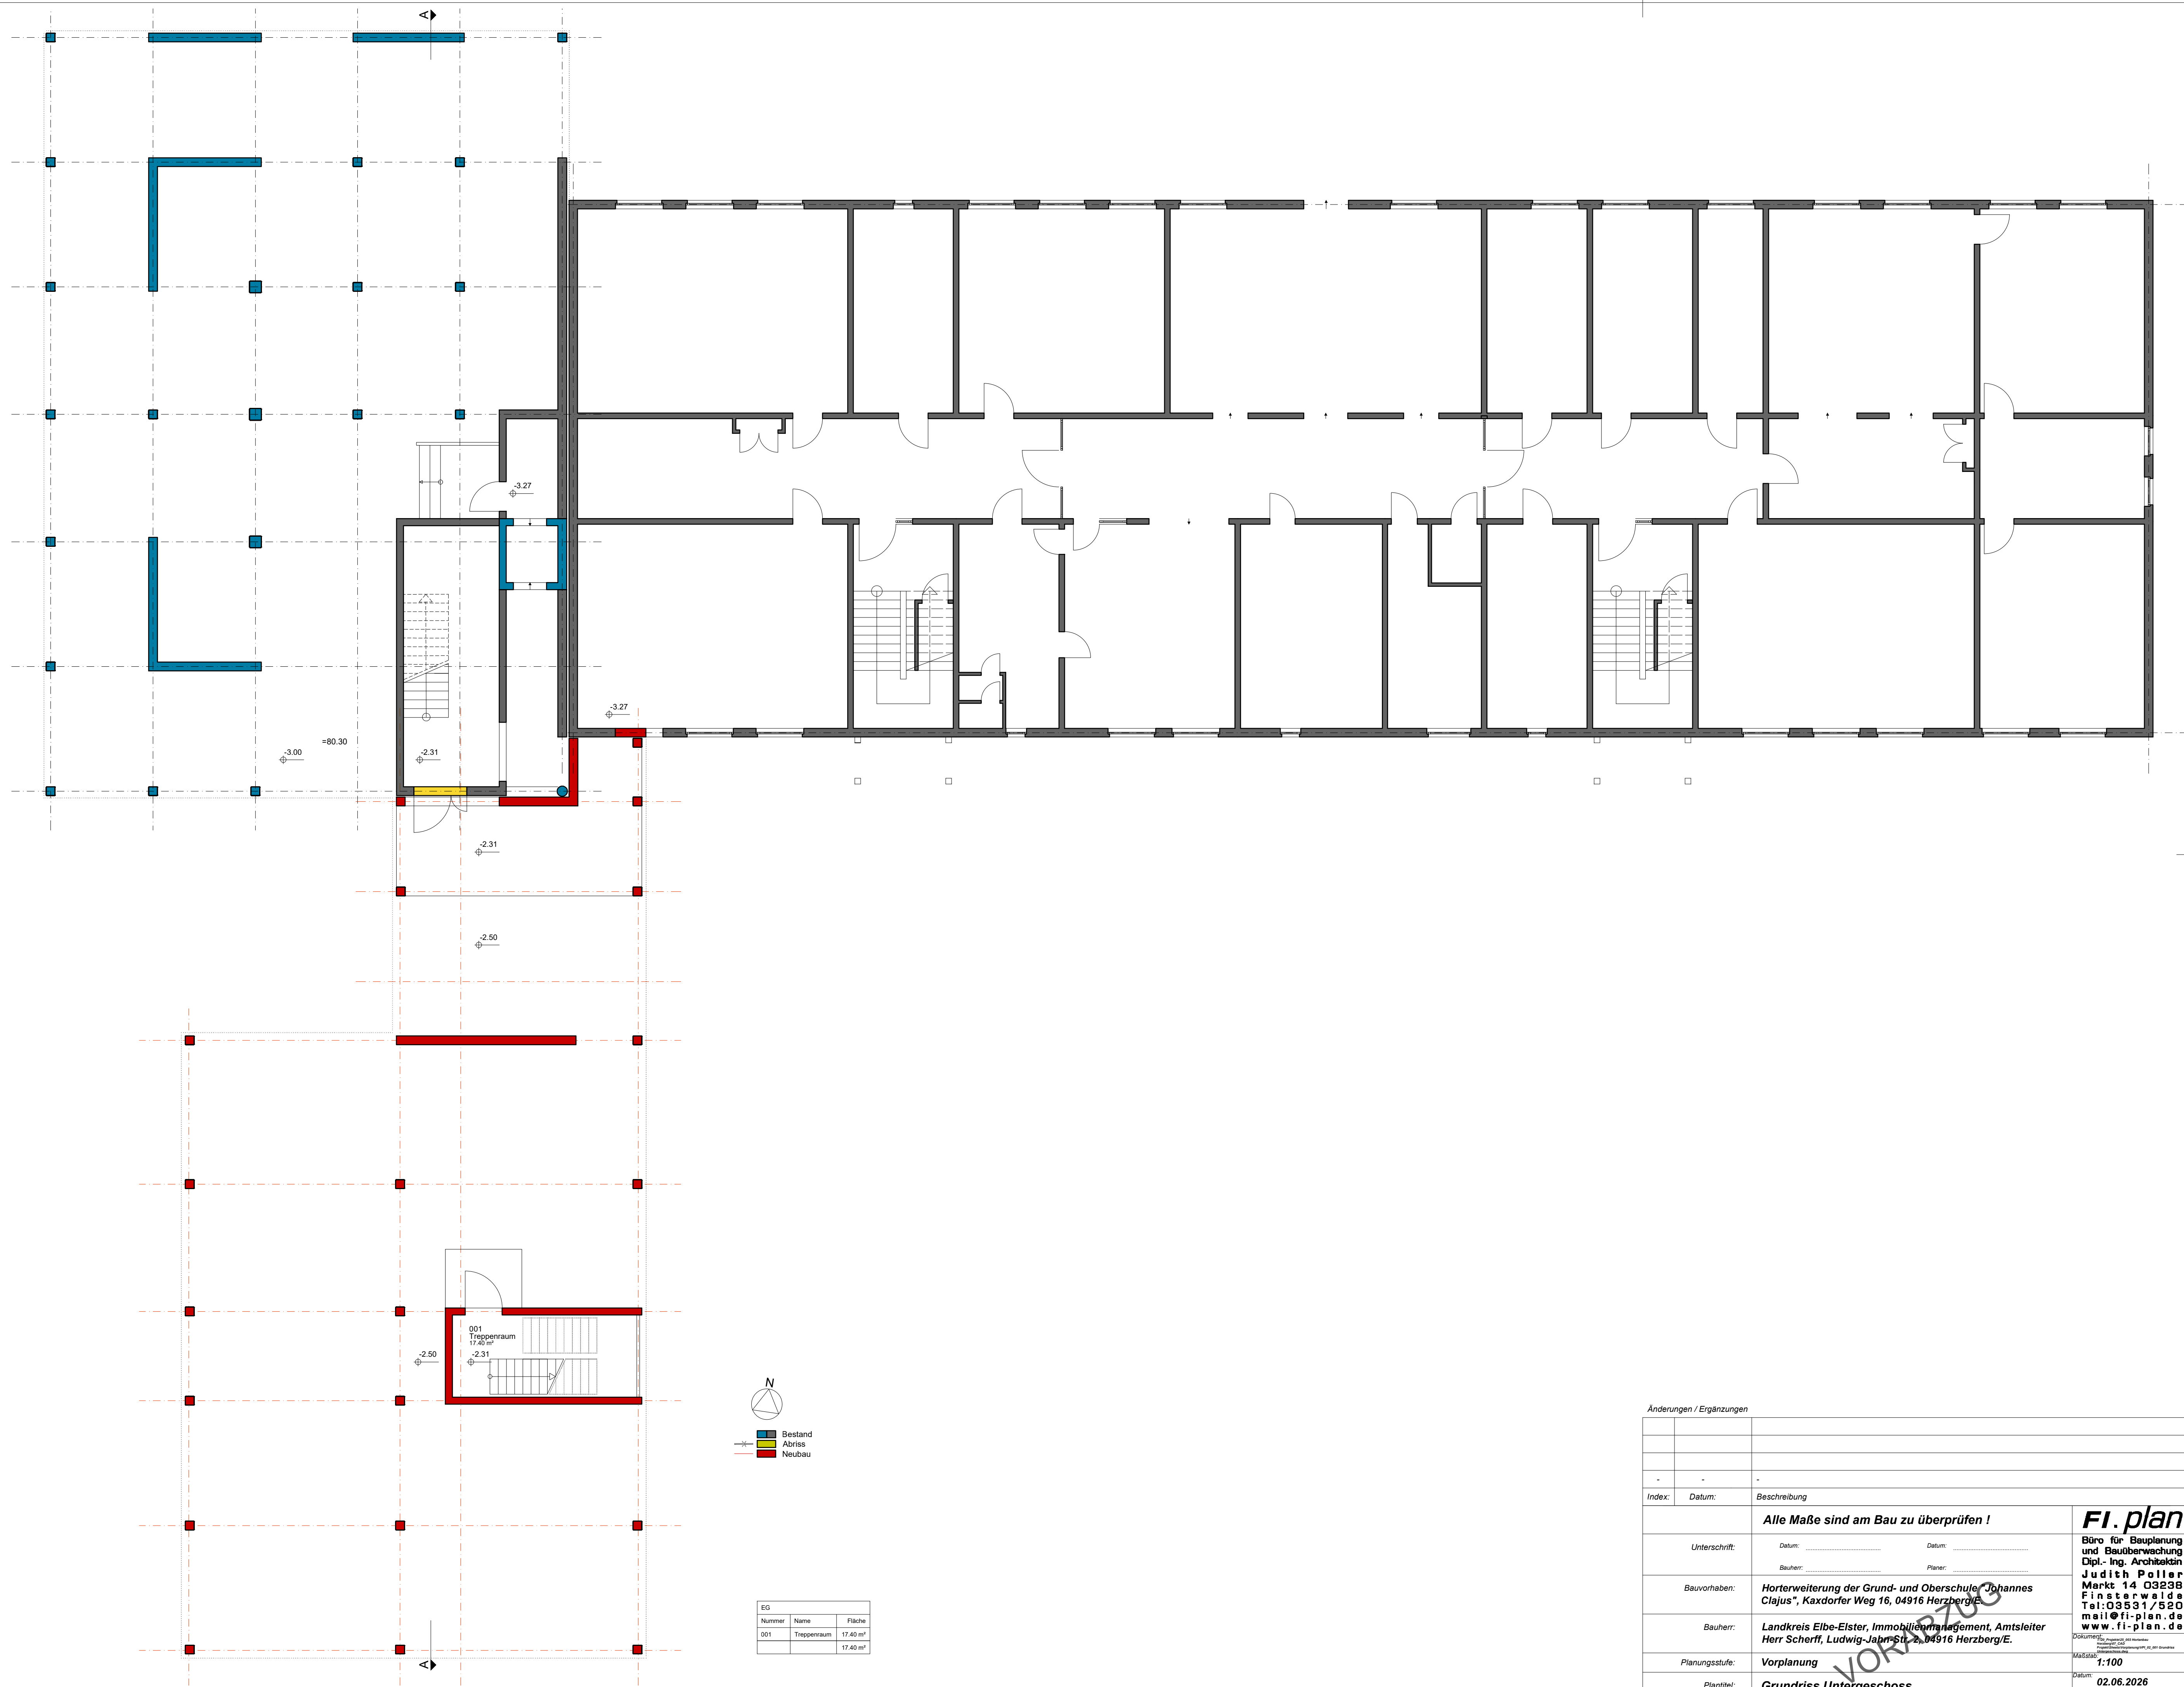

Änderungen / Ergänzungen		
Index:	Datum:	Beschreibung
Alle Maße sind am Bau zu überprüfen !		
Unterschrift:	Datum:	Datum:
Bauherr:	Bauherr:	Planer:
Bauvorhaben:	Hortenerweiterung der Grund- und Oberschule „Johannes Clajus“, Kaxdorfer Weg 16, 04916 Herzberg/E.	
Bauherr:	Landkreis Elbe-Elster, Immobilienmanagement, Amtsleiter Herr Scherff, Ludwig-Jahn-Str. 2, 04916 Herzberg/E.	
Planungsstufe:	Vorplanung	
Plantitel:	Grundriss Untergeschoss	

Büro für Bauplanung und Bauüberwachung

Dipl.-Ing. Architektin

Judith Poller

Markt 14 03238

Finsterwalde

Tel: 03531 / 520

mail@fi-plan.de

www.fi-plan.de

Dokumentation

Projekt: Hortenerweiterung der Grund- und Oberschule „Johannes Clajus“, Kaxdorfer Weg 16, 04916 Herzberg/E.

Maßstab: 1:100

Datum: 02.06.2026

Plan-Nr.: VPI_02_001

Index: VA