


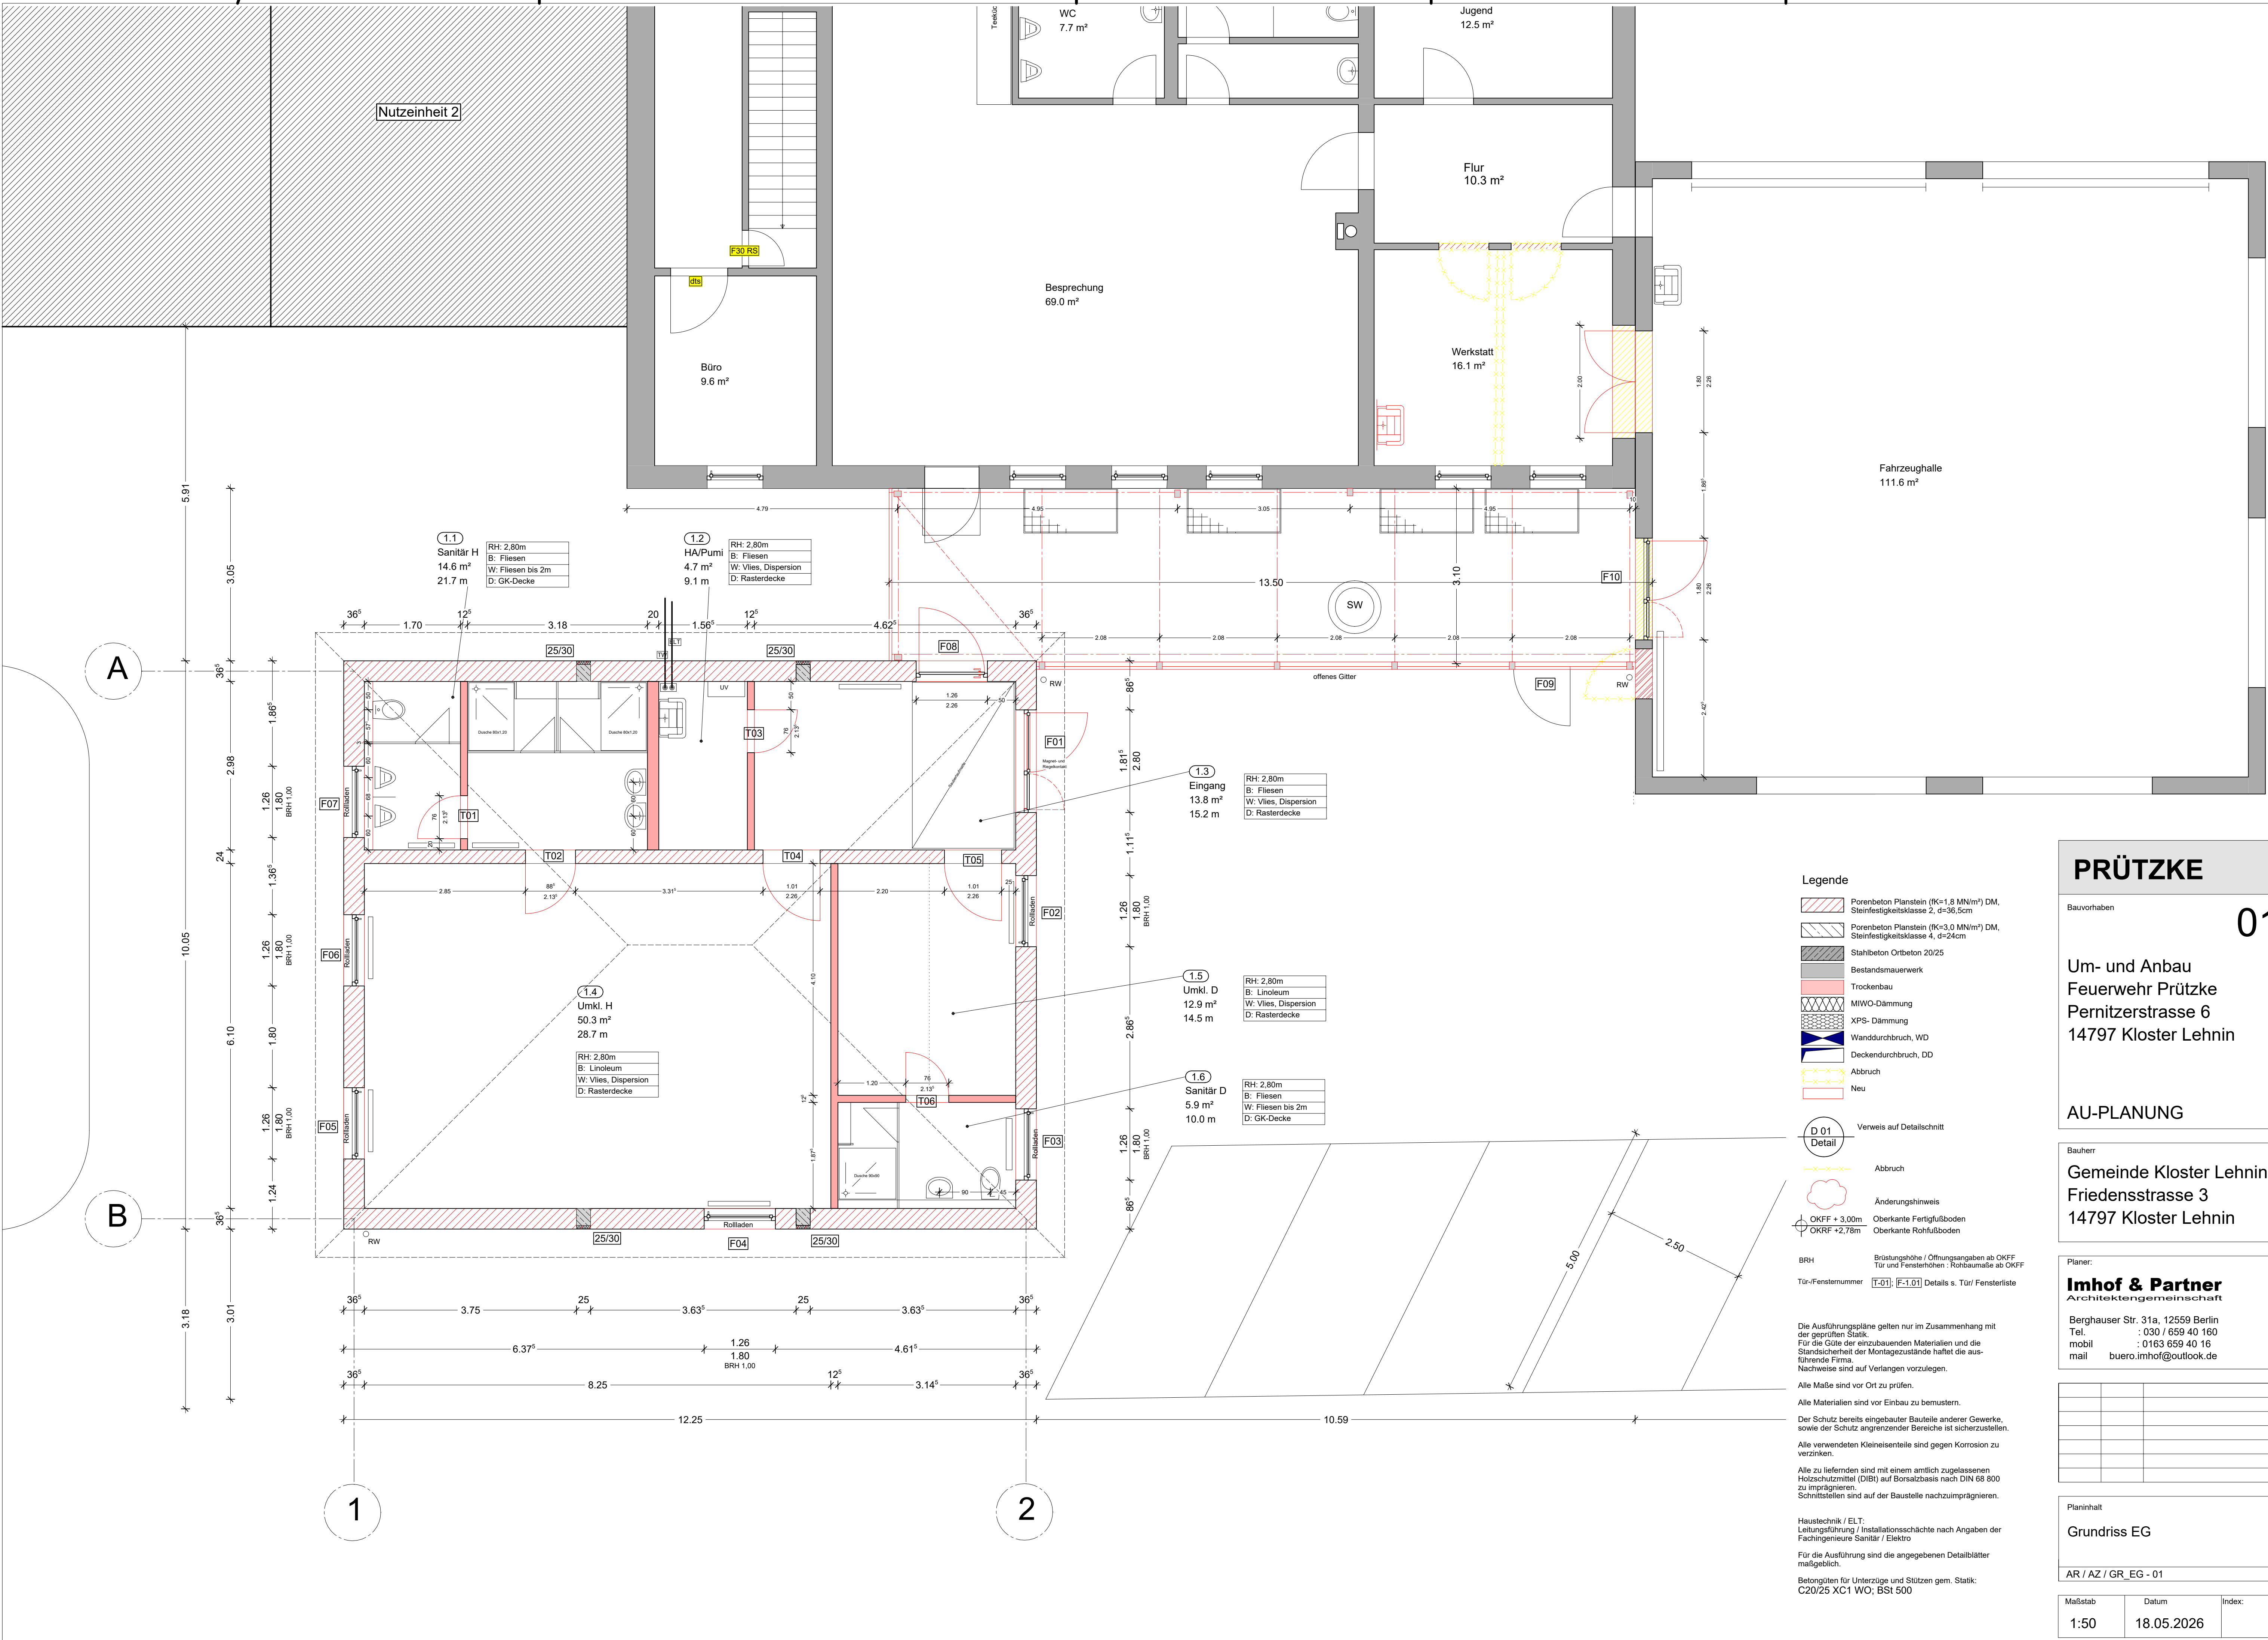

PRÜTZKE

Bauvorhaben

01

Um- und Anbau
Feuerwehr Prützke
Pernitzerstrasse 6
14797 Kloster Lehnin

AU-PLANUNG

Bauherr

Gemeinde Kloster Lehnin
Friedensstrasse 3
14797 Kloster Lehnin

Planer:

Imhof & Partner
Architektengemeinschaft

Berghäuser Str. 31a, 12559 Berlin
Tel. : 030 / 659 40 160
mobil : 0163 659 40 16
mail buero.imhof@outlook.de

Planinhalt

Grundriss EG

AR / AZ / GR_EG - 01

Maßstab

1:50

Datum

18.05.2026

Index:

Legende

- Porenbeton Planstein (fK=1,8 MN/m²) DM, Steinfestigkeitsklasse 2, d=36,5cm
- Porenbeton Planstein (fK=3,0 MN/m²) DM, Steinfestigkeitsklasse 4, d=24cm
- Stahlbeton Ortbeton 20/25
- Bestandsmauerwerk
- Trockenbau
- MWÖ-Dämmung
- XPS-Dämmung
- Wanddurchbruch, WD
- Deckendurchbruch, DD
- Abbruch
- Neu

D 01
Detail

Verweis auf Detailschnitt

Abbruch

Änderungshinweis

OKFF + 3.00m

OKRF +2.78m

Oberkante Fertigfußboden

Oberkante Rohfußboden

BRH

Brüstungshöhe / Öffnungsangaben ab OKFF

Tür und Fensterhöhen : Rohbaumaße ab OKFF

Tür-/Fensternummer T-01; F-1.01 Details s. Tür/ Fensterliste

Die Ausführungspläne gelten nur im Zusammenhang mit der geprüften Statik.
Für die Güte der einzubauenden Materialien und die Standsicherheit der Montagezustände haftet die ausführende Firma.
Nachweise sind auf Verlangen vorzulegen.

Alle Maße sind vor Ort zu prüfen.

Alle Materialien sind vor Einbau zu brennstern.

Der Schutz bereits eingebauter Bauteile anderer Gewerke, sowie der Schutz angrenzender Bereiche ist sicherzustellen.

Alle verwendeten Kleinteile sind gegen Korrosion zu verzinken.

Alle zu liefernden sind mit einem amtlich zugelassenen Holzschutzmittel (DIB) auf Basisbasis nach DIN 68 800 zu imprägnieren.
Schnittstellen sind auf der Baustelle nachzuprägnieren.

Haustechnik / ELT.
Leitungsführung / Installationschächte nach Angaben der Fachingenieure Sanitär / Elektro

Für die Ausführung sind die angegebenen Detailblätter maßgeblich.

Betongüten für Unterzüge und Stützen gem. Statik:
C20/25 XC1 WO; BSt 500

H/B = 594 / 841 (0.50m²)

Allplan 2025