


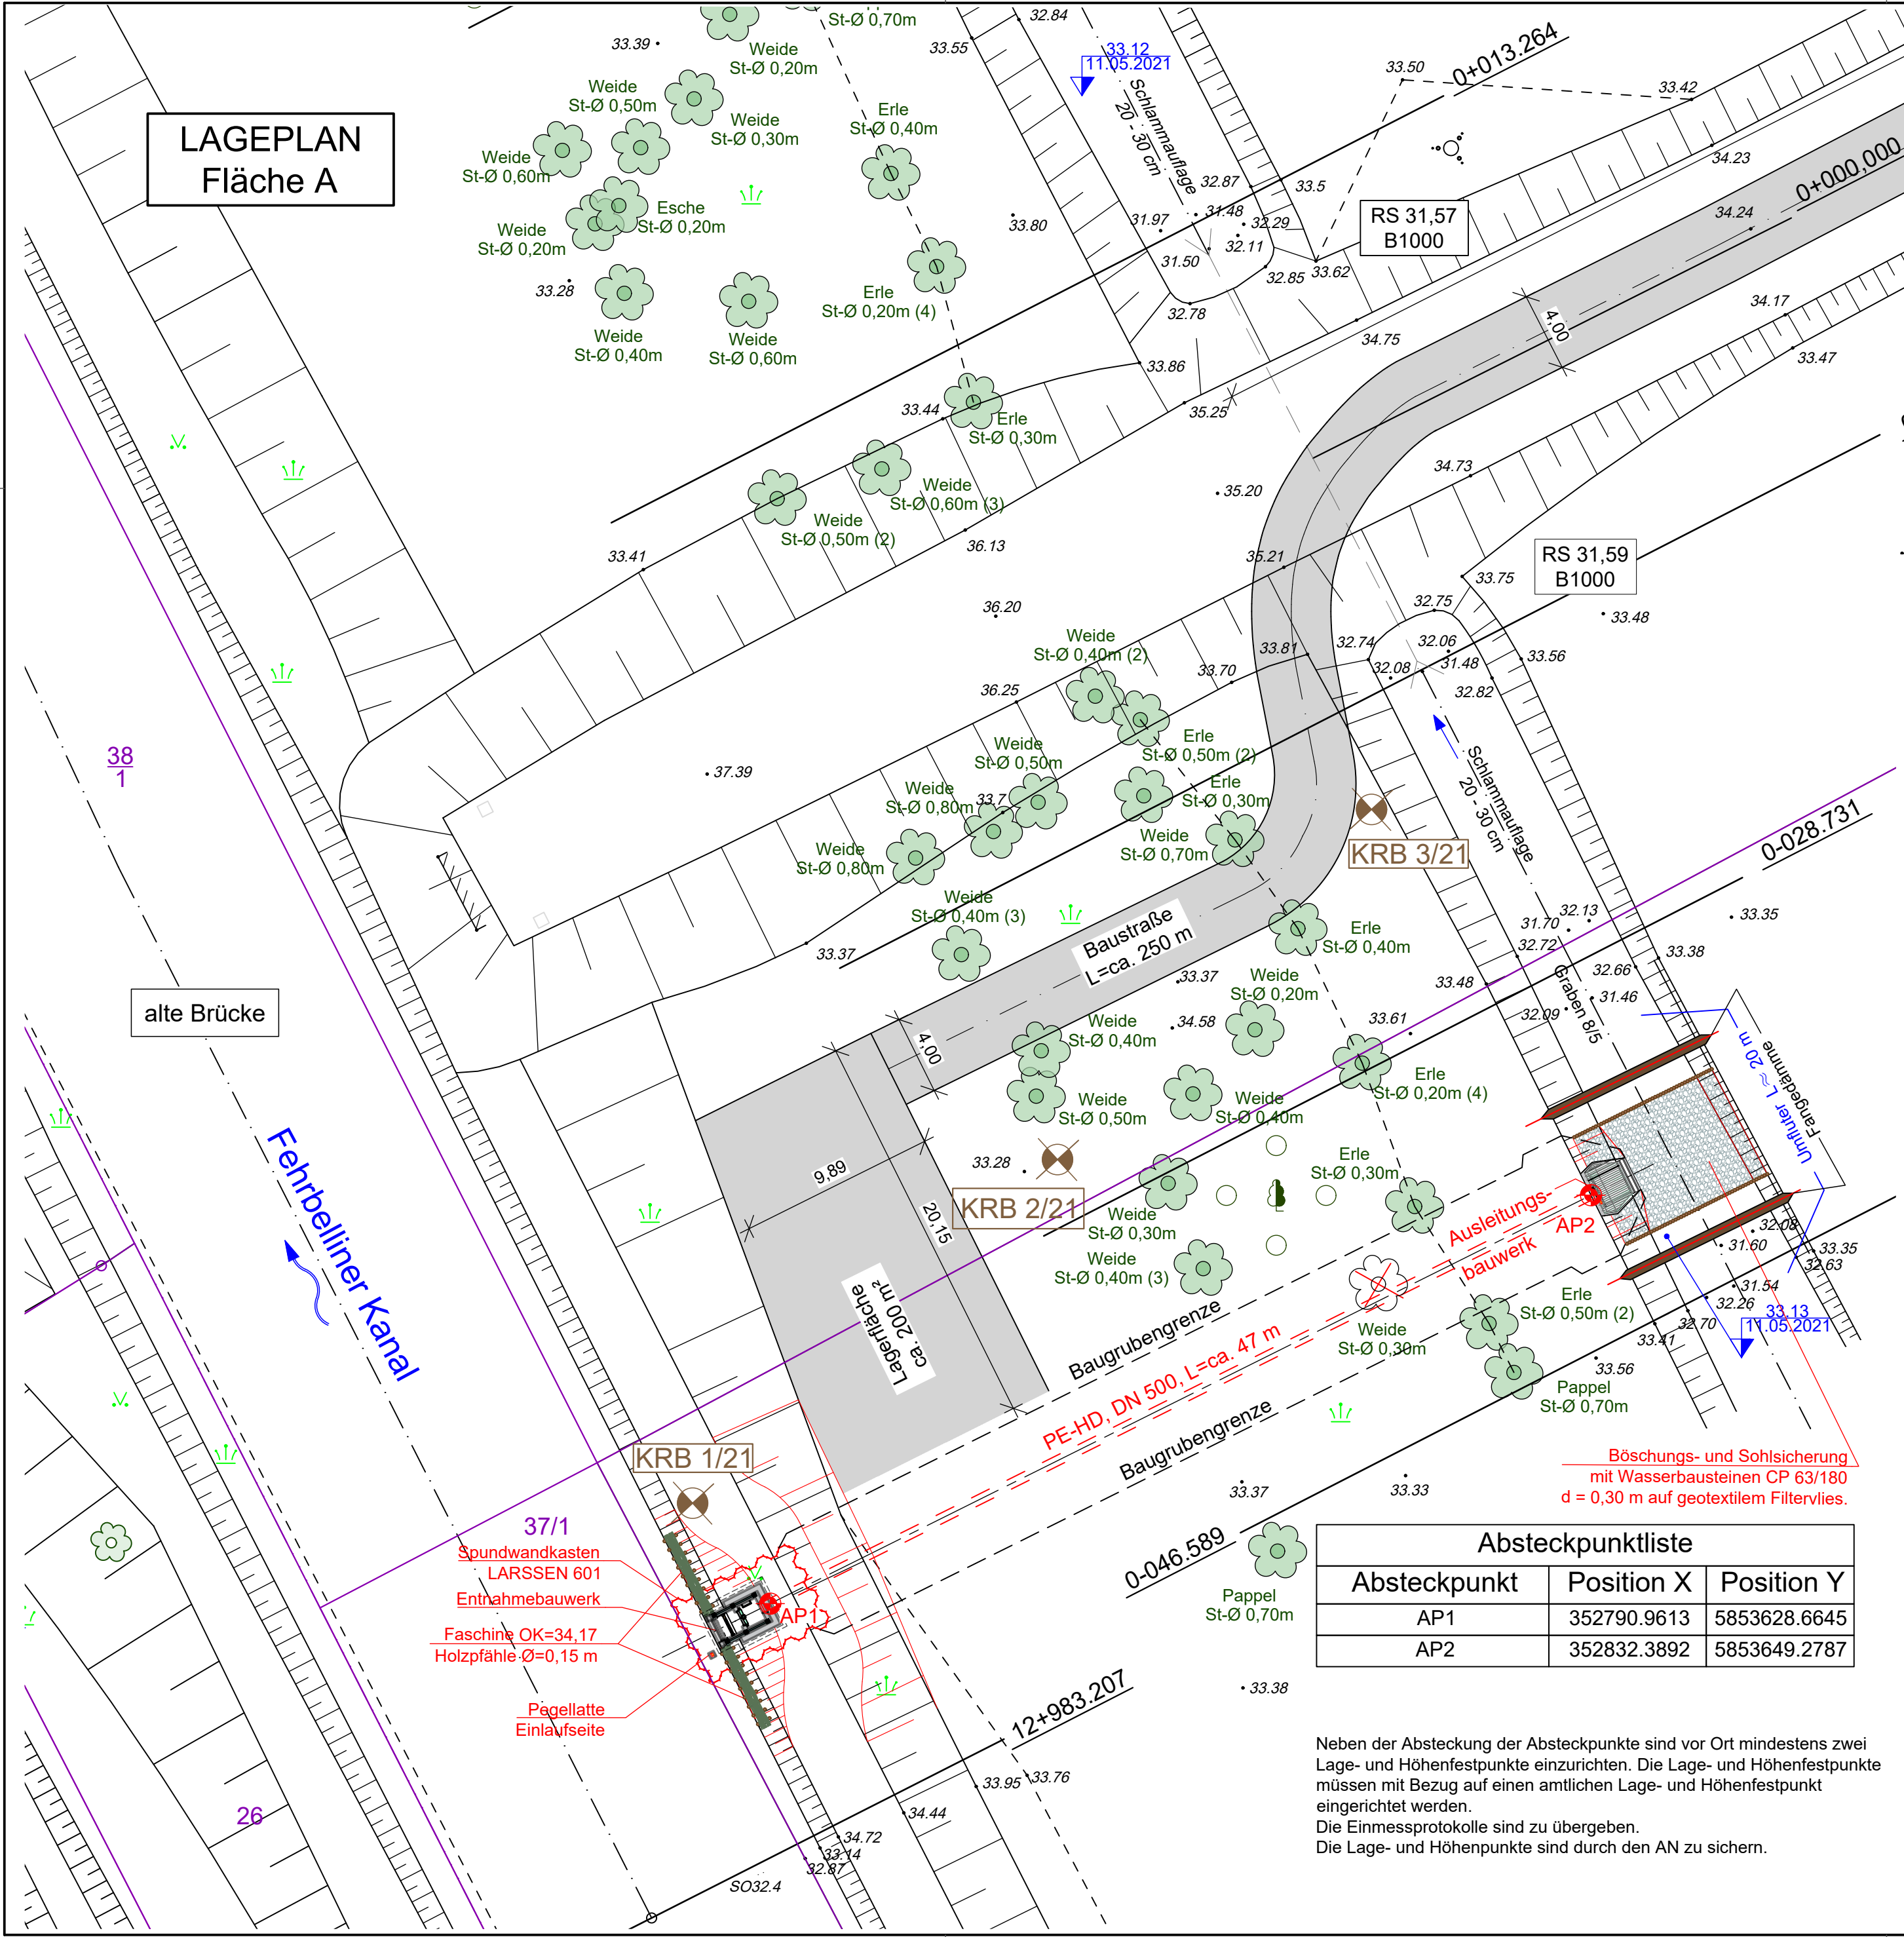

Entwurfsvermessung:  
Ingenieur-Vermessungsbüro Münster und Graf GbR  
Osterodaer Straße 5 a, 04916 Herzberg/ E.  
Tel. (0353) 400533, Fax: (0353) 400545

Umfang/ Inhalt:  
Lage- und Höhenplan  
gemessen: Mai 2021

Baugrunderkundung:  
GEOTECs  
Inh. Dipl. Ing. Christian Schubert  
D-16831 Rhensberg., Lindenallee 14  
Tel. +49(0)151 - 61402929  
Internet: www.geotecs.de, E-Mail: c.schubert@geotecs.de

GEOTECs

Baugrunderkundung:  
Ingenieurbüro Artl GmbH  
Karl-Marx-Straße 90/ 91, 16816 Neuruppin

Umfang/ Inhalt:  
Geotechnischer Bericht 90-21-035  
vom 30.06.2021

Höhenbezugsystem:  
Lagesystem:

DHHN 2016 [NHN]  
ETRS 89

| Index | Art der Änderung | Datum | Name |
|-------|------------------|-------|------|
|       |                  |       |      |
|       |                  |       |      |
|       |                  |       |      |

AUSFÜHRUNGSPLANUNG

Ingenieurbüro  
Wasser - Boden - Landschaft GmbH  
Zum Jagenstein 3, 14478 Potsdam  
Tel.: (0331) 27009-36/-37, Fax: (0331) 27009-38  
E-mail: info@wbl-potsdam.de

**Wasser  
Boden  
LANDSCHAFT**

Vorhaben:

Herstellung von Wasserzuführungen für  
Überschusswasser aus dem Rhin zur  
Einleitung in die Teilflächen A und B  
der Rhinkanalwiesen

Bearb.: 06/2026 Brüggemann  
Gez.: 06/2026 Anufrier  
Geprüft: 06/2026 Stein

Plandarstellung:

Lageplan (Fläche A)

Zeichnung: 02  
Blatt-Nr.: 1/2  
Ausf.-Nr.:  
Maßstab: 1 : 250

Auftraggeber:

Landesamt für Umwelt  
c/o ARGE Klimamoor